
PLANTA DE SITUAÇÃO - ESCALA 1:500

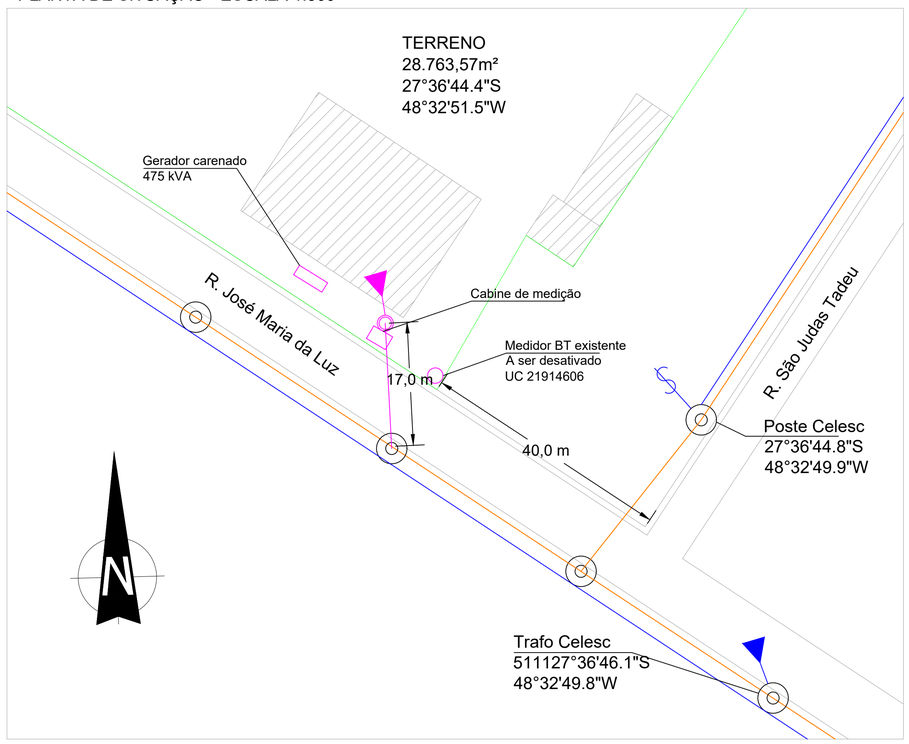


LEGENDA


- POSTE CELESC
- 13.8 kV
- 380/220 V
- RAMAL DE LIGAÇÃO
- TRAFO SUBESTAÇÃO
- TRAFO CELESC
- POSTE PARTICULAR
- Chave fusível Celesc

Lixeiras ou centrais de gás ou dep. Lixo com distância mínima de 1,5 m da SE.

PLANTA DE LOCALIZAÇÃO - SEM ESCALA

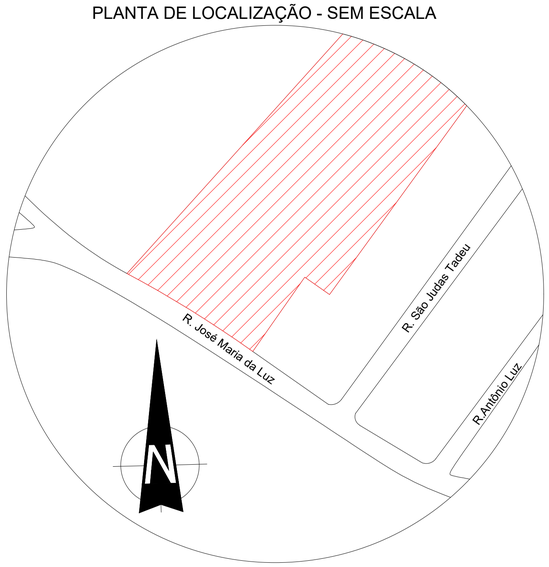


CROQUI SUBESTAÇÃO - ESCALA 1:50

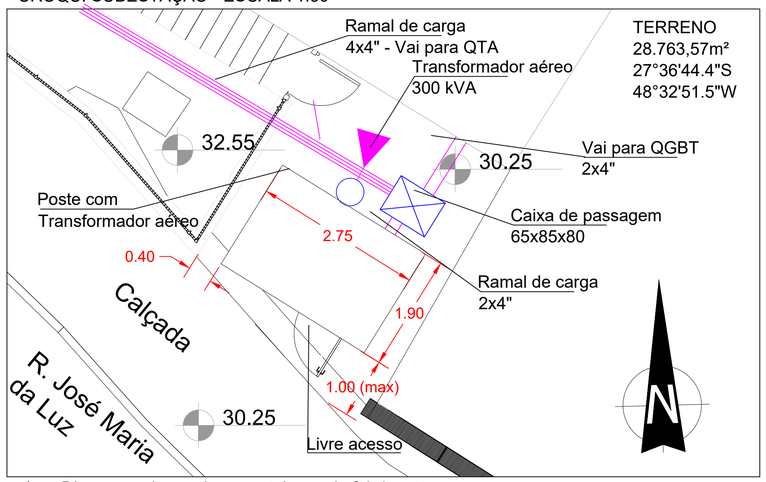

* Dimensões baseada em catalogos de fabricante para o modelo referência, as dimensões deverão ser ajsutadas conforme o modelo / potência a serem utilziados

DETALHE ISOMETRICO - SUBESTAÇÃO (SEM ESCALA)

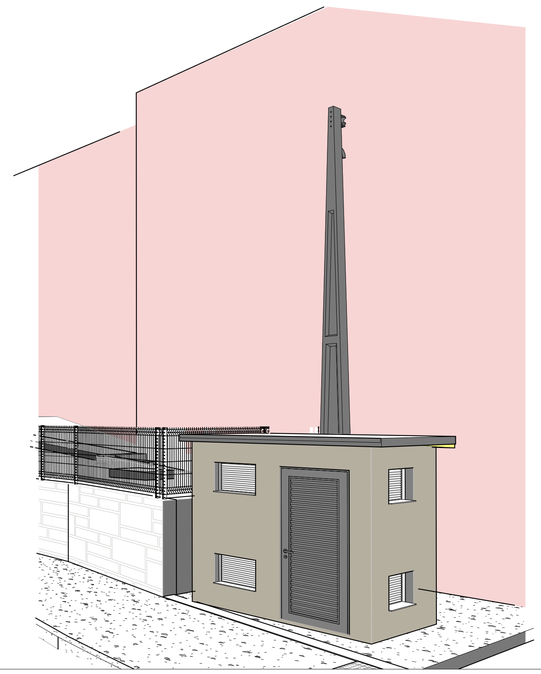

CARIMBOS

REVISÕES

N°	DATA	DESCRIÇÃO	ASSINATURA
00	AGO / 2026	EMISSÃO INICIAL	GUILHERME B. MOREIRA

E+PLAN ENGENHARIA
CNPJ: 15018870/0001-65
CREA/SC: 127622-8
RUA: NAJLA CARONE GOEDERT, 1080 SL 1001/1002 - PALHOÇA - SC
CEP: 88132-150
www.emais.eng.br
TELEFONE: (48) 3093 9350

SERVIÇO SOCIAL DO COMÉRCIO
DEPARTAMENTO REGIONAL DE SANTA CATARINA
RUA FELIPE SCHMIDT, 795 - CENTRO - FLORIANÓPOLIS/SC
CEP 88.010.002 - FONE/FAX: (48) 3251-4800
sesc-sc@sesc-sc.com.br

PROJETO:

SUBESTAÇÃO JOSÉ MENDES

LOCAL:
FLORIANÓPOLIS / SC

ENDEREÇO DA OBRA: R. JOSÉ MARIA DA LUZ, 163 - JOSÉ MENDES, FLORIANÓPOLIS - SC, 88021-000

OBRA:
SESC JOSÉ MENDES

CONTEÚDO:
PLANTA DE SITUAÇÃO, LOCALIZAÇÃO E POSICIONAMENTO DA SUBESTAÇÃO

PROPRIETÁRIO:
SERVIÇO SOCIAL DO COMÉRCIO - SEC AR/SC
CNPJ: 03.603.595/0001-68

CARIMBO E ASSINATURA

RESP. TÉCNICO:

AUTOR DO PROJETO:
ENG. GUILHERME BECKER MOREIRA
CREA/SC: 217657-7
ASSINATURA

PRANCHA N°
1
TOTAL
7

CO-AUTOR DO PROJETO:
ASSINATURA

ARQUIVO:	DESENHO:	ESCALA:	DATA:
	GUILHERME MOREIRA	INDICADA	AGO/2026