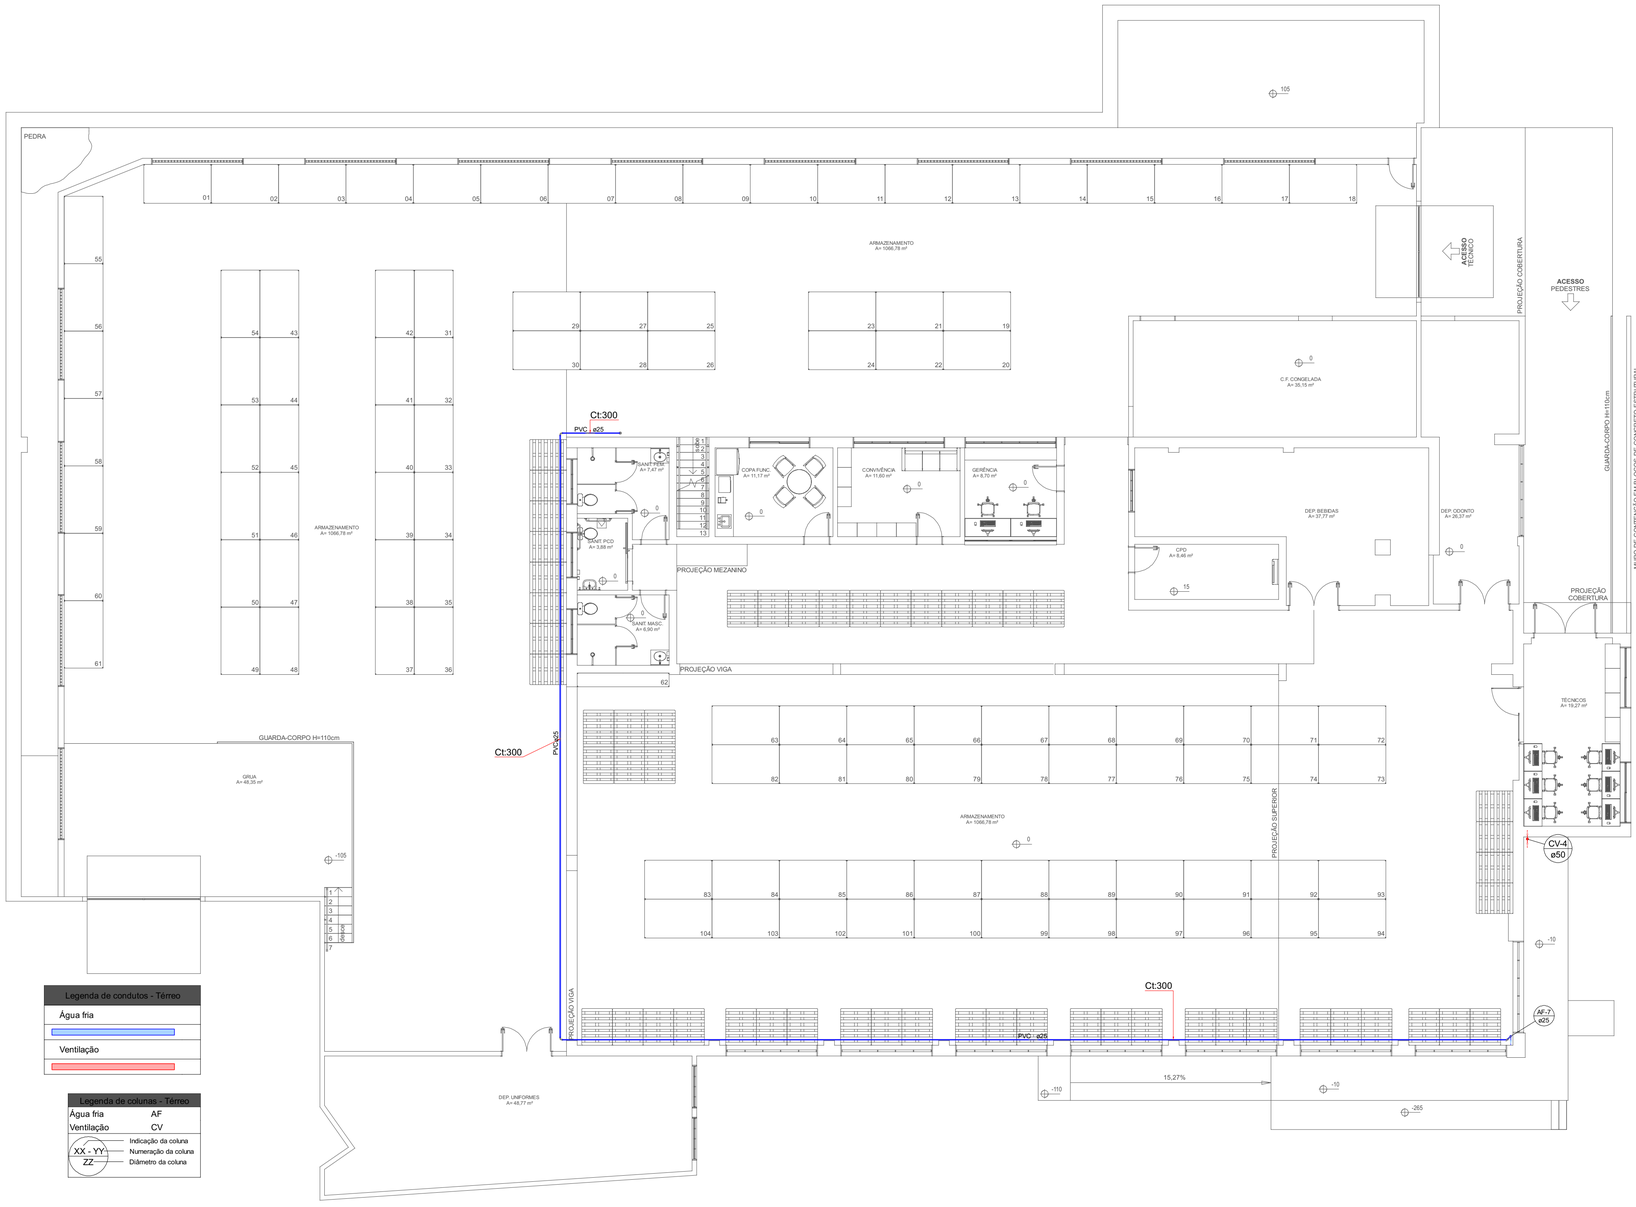


Legenda de condutos - Térreo
Água fria
Ventilação

Legenda de colunas - Térreo	
Água fria	AF
Ventilação	CV
XX - YY	Indicação da coluna
ZZ	Numeração da coluna
	Diâmetro da coluna

1 PLANTA BAIXA TÉRREO

1:100

CARIMBOS

REVISÕES

Nº	DATA	DESCRIÇÃO	ASSINATURA
00	SET/20226	EMISSÃO INICIAL	VINICIUS

E+PLAN ENGENHARIA
CNPJ: 15018870/0001-65
CREA/SC: 127622-8
RUA: NAJLA CARONE GOEDERT, 1080 SL 1001/1002 - PALHOÇA - SC
CEP: 88132-150
www.emais.eng.br
TELEFONE: (48) 3093 9350

SERVIÇO SOCIAL DO COMÉRCIO
DEPARTAMENTO REGIONAL DE SANTA CATARINA

RUA FELIPE SCHMIDT, 785 - CENTRO - FLORIANÓPOLIS/SC
CEP 88.010.002 - FONE/FAX: (48) 3251-4800
sesc-sc@sesc-sc.com.br

PROJETO:

HIDROSSANITÁRIO

LOCAL:
FLORIANÓPOLIS/SC

ENDEREÇO DA OBRA: R. JOSÉ MARIADA LUZ, 163 - JOSÉ MENDES, FLORIANÓPOLIS-SC, 88021-00

OBRA:
CD SESC JOSÉ MENDES

CONTEÚDO:
PLANTA BAIXA TÉRREO

PROPRIETÁRIO:
SERVIÇO SOCIAL DO COMÉRCIO - SEC AR/SC
CNPJ: 03.603.595/0001-68

CARIMBO E ASSINATURA

RESP. TÉCNICO:

AUTOR DO PROJETO:
ENG. CIVIL DILNEI DE FREITAS JACINTO
CREA/SC:122.825-5
ASSINATURA

PRANCHA Nº
2
5
TOTAL

CO-AUTOR DO PROJETO:
ASSINATURA

ARQUIVO:

DESENHO:
VINICIUS SPRICIGO

ESCALA:
INDICADA

DATA:
SET/2026

TAMANHO DA PRANCHA (W:Lxa x H:Axa)