
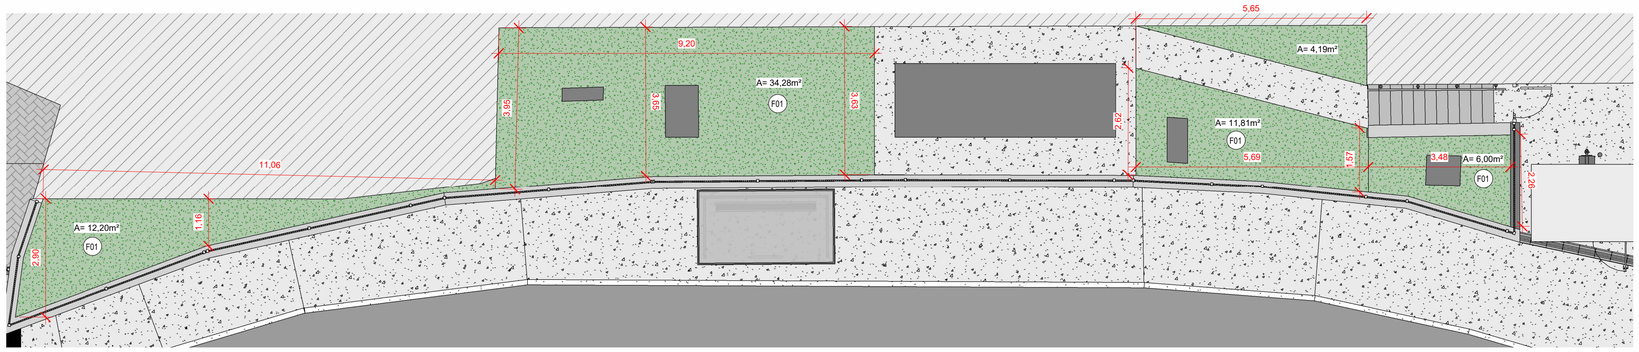



CANTEIRO 01

Escala - 1 : 75

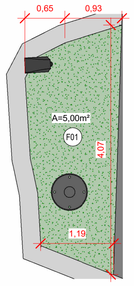


CANTEIRO 02

Escala - 1 : 50

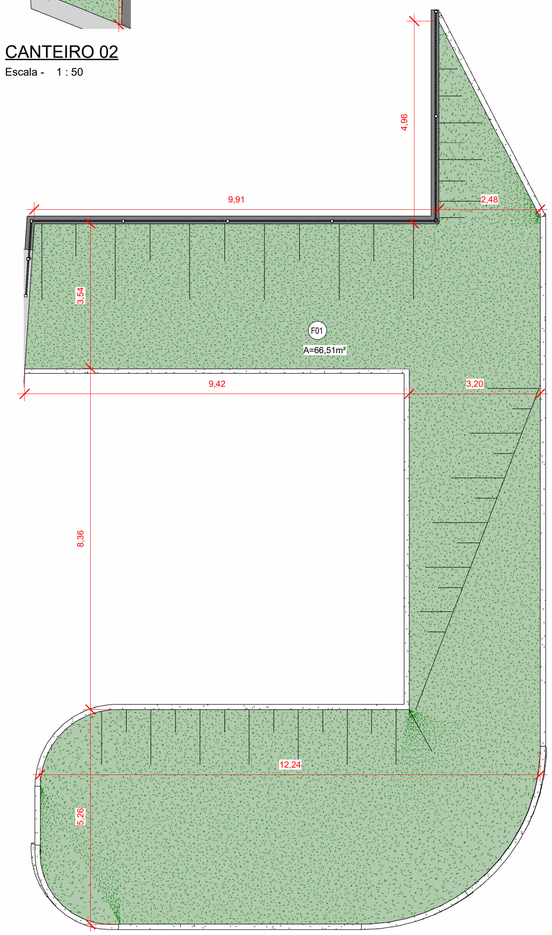

CANTEIRO 03

Escala - 1 : 75

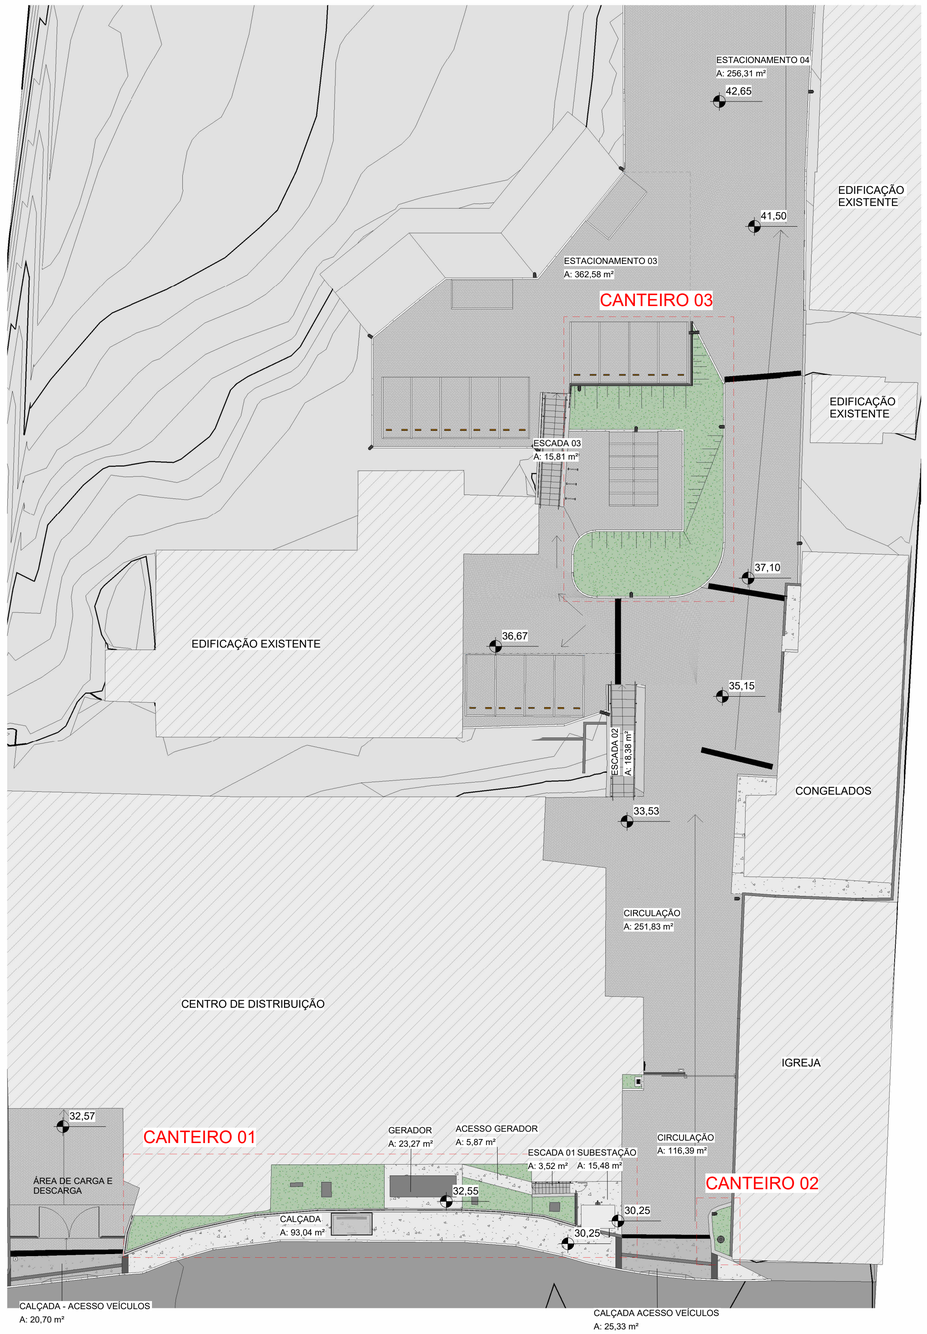

IMPLANTAÇÃO PAISAGISMO

Escala - 1 : 250

TABELA DE FORRAÇÃO

IMAGEM	CÓDIGO	NOME POPULAR	NOME CIENTÍFICO	PORTE (TAMANHO DAS MUDAS)	PLANTIO	QTD (m²)
	F01	GRAMA VERDE ESMERALDA	ZOYZIA JAPONICA	ATÉ 0,3m	EM PLACAS POR M²	232,20

ÁREA DE INTERVENÇÃO - URBANIZAÇÃO

ÁREA DE INTERVENÇÃO (m²)	2.284,58

ÁREA DE INTERVENÇÃO - PAISAGISMO

ÁREA DE INTERVENÇÃO - PAISAGISMO (m²)	106,68

CARIMBOS

REVISÕES

Nº	DATA	DESCRIÇÃO	ASSINATURA

E+PLAN ENGENHARIA
CNPJ: 15018870/0001-65
CREA/SC: 127622-8
RUA: NAJLA CARONE GOEDERT, 1080 SL 1001/1002 - PALHOÇA - SC
CEP: 88132-150
www.emais.eng.br
TELEFONE: (48) 3093 9350

SERVIÇO SOCIAL DO COMÉRCIO
DEPARTAMENTO REGIONAL DE SANTA CATARINA

RUA FELIPE SCHMIDT, 785 - CENTRO - FLORIANÓPOLIS/SC
CEP 88.010.002 - FONE/FAX: (48) 3251-4800
sesc-sc@sesc-sc.com.br

PROJETO:
PAISAGISMO

LOCAL:
FLORIANÓPOLIS/SC

ENDEREÇO DA OBRA: Rua José Maria da Luz, nº 163, José Mendes, Florianópolis -SC, 88021-000

OBRA:
SESC JOSÉ MENDES

CONTEÚDO:
PAISAGISMO

PROPRIETÁRIO:
SERVIÇO SOCIAL DO COMÉRCIO - SESC AR/SC
CNPJ: 03.603.595/0001-68

RESP. TÉCNICO EXECUÇÃO:

AUTOR DO PROJETO:
ANDRÉ ANTÔNIO SILVA DE AMORIM
CAU A52791-2
ASSINATURA

PRANCHA Nº
01

CO-AUTOR E RESPONSÁVEL TÉCNICO DO PROJETO:
ASSINATURA

01
TOTAL

ARQUIVO:	DESENHO:	ESCALA:	DATA:
	JAMILY	INDICADA	07/2026

C:\Users\AVELI\Desktop\E+Plan\96_FLP_SESC_JOSÉ_MENDES_SUBESTAÇÃO_ACESSO\R01\RVT\96-FLP-SESC-JOSÉ_MENDES_SUBESTAÇÃO_ACESSO-EX-URB-RVT-R01.rvt