
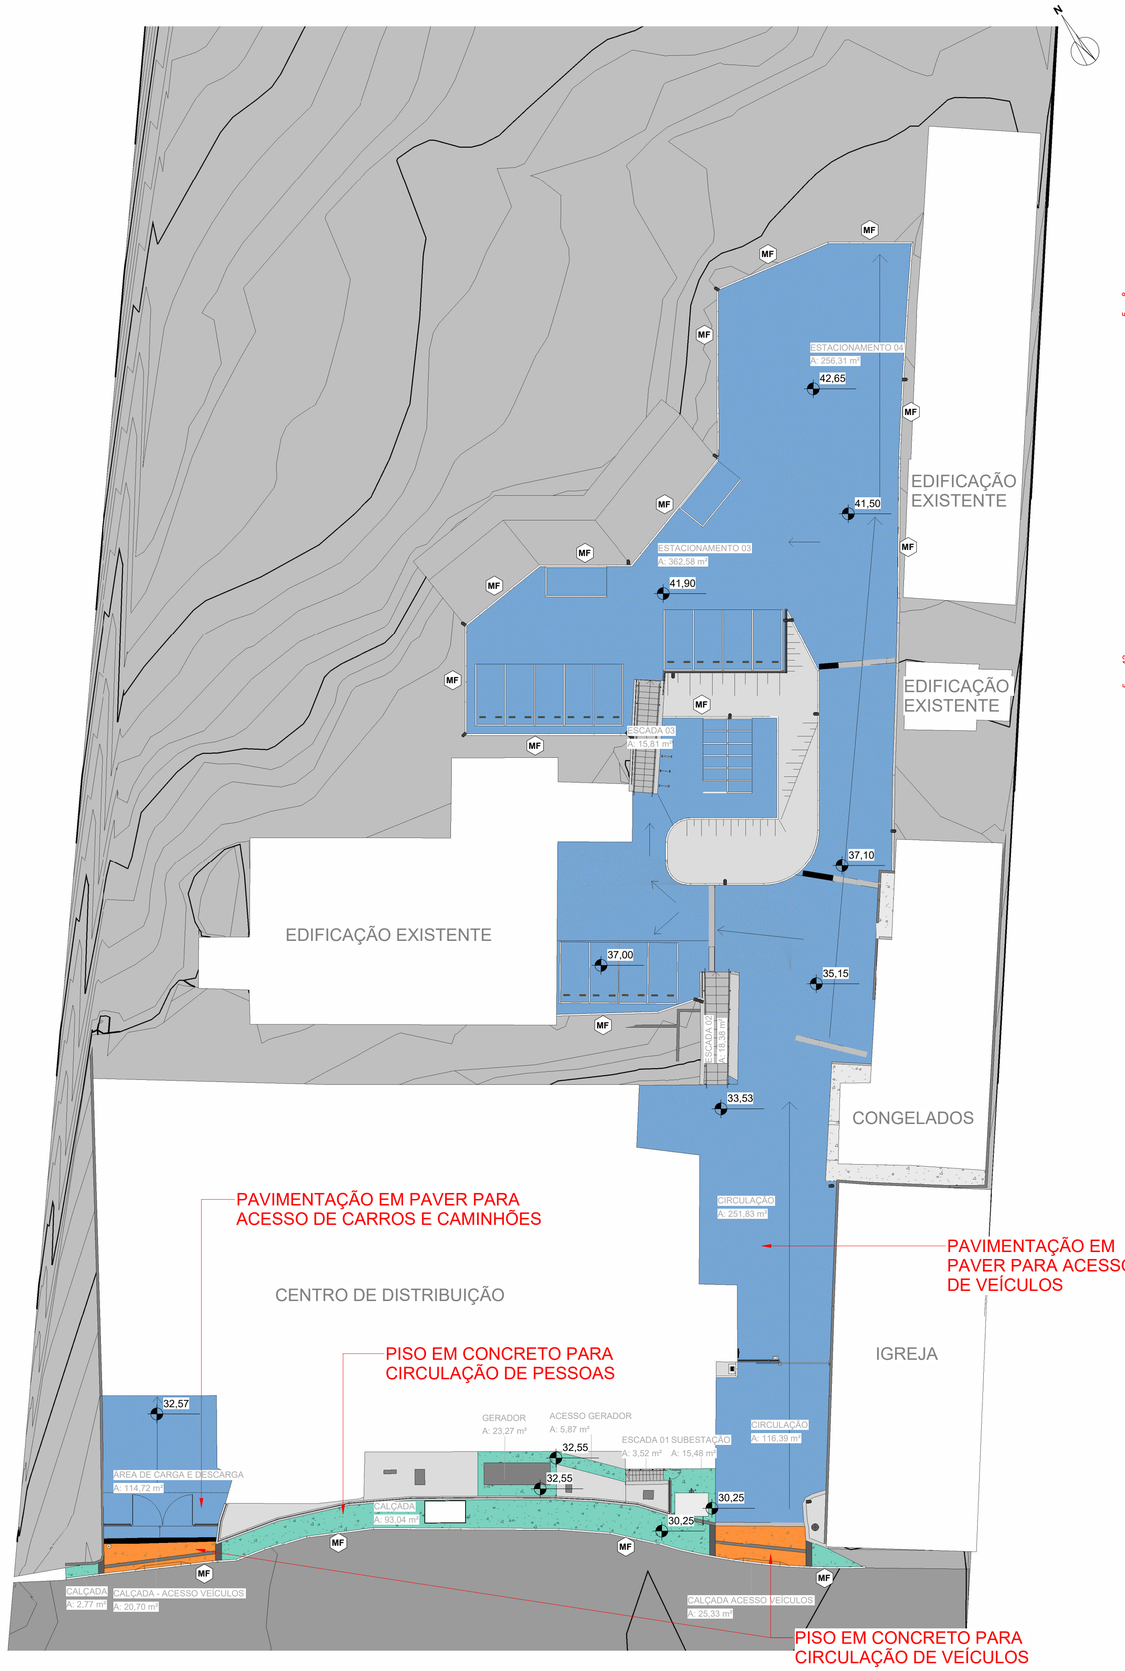



IMPLANTAÇÃO - PAVIMENTAÇÃO

Escala - 1 : 250

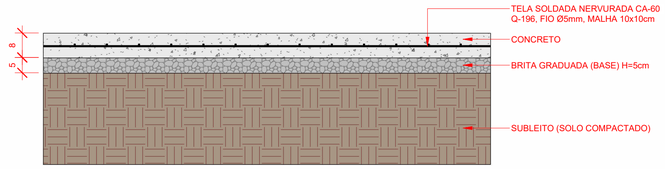


SEÇÃO PAV. CONCRETO E= 8cm

Escala - 1 : 10

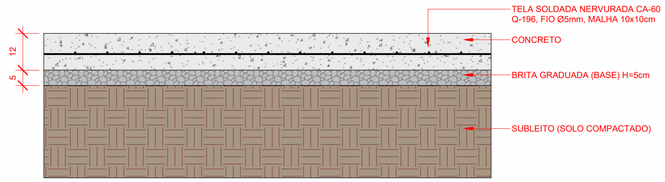

SEÇÃO PAV. CONCRETO E= 12cm

Escala - 1 : 10

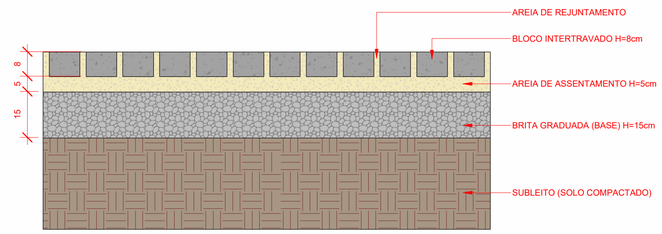

SEÇÃO PAV. INTERTRAVADO DE CONCRETO

Escala - 1 : 10

TABELA DE PAVIMENTAÇÃO

IMAGENS PAV	DESCRIÇÃO	ÁREA (m²)
	PISO DE CONCRETO MOLDADO IN LOCO, ACABAMENTO DESEMPENADO MECANICAMENTE ESPESSURA 12cm, ARMADO, SOBRE LASTRO DE BRITA DE 5cm	47,68
	PISO DE CONCRETO MOLDADO IN LOCO, ACABAMENTO DESEMPENADO MECANICAMENTE, ESPESSURA 8cm, ARMADO, SOBRE LASTRO DE BRITA DE 5cm	140,28
	PISO EM BLOCO INTERTRAVADO EM CONCRETO RETANGULAR 20x10cm, e=8cm, Fck=35MPa, RETIFICADO, NA COR CINZA NATURAL	1795,73

TABELA DE MEIO-FIO

CÓDIGO	DESCRIÇÃO
MF	MEIO-FIO EM CONCRETO PRÉ-FABRICADO SERVINDO COMO GUIA DE BALIZAMENTO ONDE HOUVER PAVER, INSTALADO COM 5cm ACIMA DO NÍVEL ACABADO DO PAVER, NAS CALÇADAS DEVEM SER INSTALADOS NO MESMO NÍVEL DE ACABAMENTO, DIMENSÕES 100x15x13x30cm (COMPRIMENTO X BASE INFERIOR X BASE SUPERIOR X ALTURA)

CARIMBOS

REVISÕES

Nº	DATA	DESCRIÇÃO	ASSINATURA

E+PLAN ENGENHARIA
CNPJ: 15018870/0001-65
CREA/SC: 127622-8
RUA: NAJLA CARONE GOEDERT, 1080 SL 1001/1002 - PALHOÇA - SC
CEP: 88132-150
www.emais.eng.br
TELEFONE: (48) 3093 9350

SERVIÇO SOCIAL DO COMÉRCIO
DEPARTAMENTO REGIONAL DE SANTA CATARINA
RUA FELIPE SCHMIDT, 785 - CENTRO - FLORIANÓPOLIS/SC
CEP 88.010.002 - FONE/FAX: (48) 3251-4800
sesc-sc@sesc-sc.com.br

PROJETO:

PAVIMENTAÇÃO

LOCAL:
FLORIANÓPOLIS/SC

ENDEREÇO DA OBRA: Rua José Maria da Luz, nº 163, José Mendes, Florianópolis -SC, 88021-000

OBRA:
SESC JOSÉ MENDES

CONTEÚDO:
PAVIMENTAÇÃO

PROPRIETÁRIO:
SERVIÇO SOCIAL DO COMÉRCIO - SESC AR/SC
CNPJ: 03.603.595/0001-68

RESP. TÉCNICO EXECUÇÃO:

CARIMBO E ASSINATURA

AUTOR DO PROJETO:
JACSON JEREMIAS
CREA/SC: 127.622-8
ASSINATURA

PRANCHA Nº
01

CO-AUTOR E RESPONSÁVEL TÉCNICO DO PROJETO:
ASSINATURA

01
TOTAL

ARQUIVO:	DESENHO:	ESCALA:	DATA:
	JAMILY	INDICADA	07/2026

C:\Users\AVELL\Desktop\E+Plan\06_FLP_SESC_JOSÉ_MENDES_SUBESTAÇÃO_ACESSO\R01\RVT\06-FLP-SESC-JOSÉ_MENDES_SUBESTAÇÃO_ACESSO-EX-URB-RVT-R01.rvt