
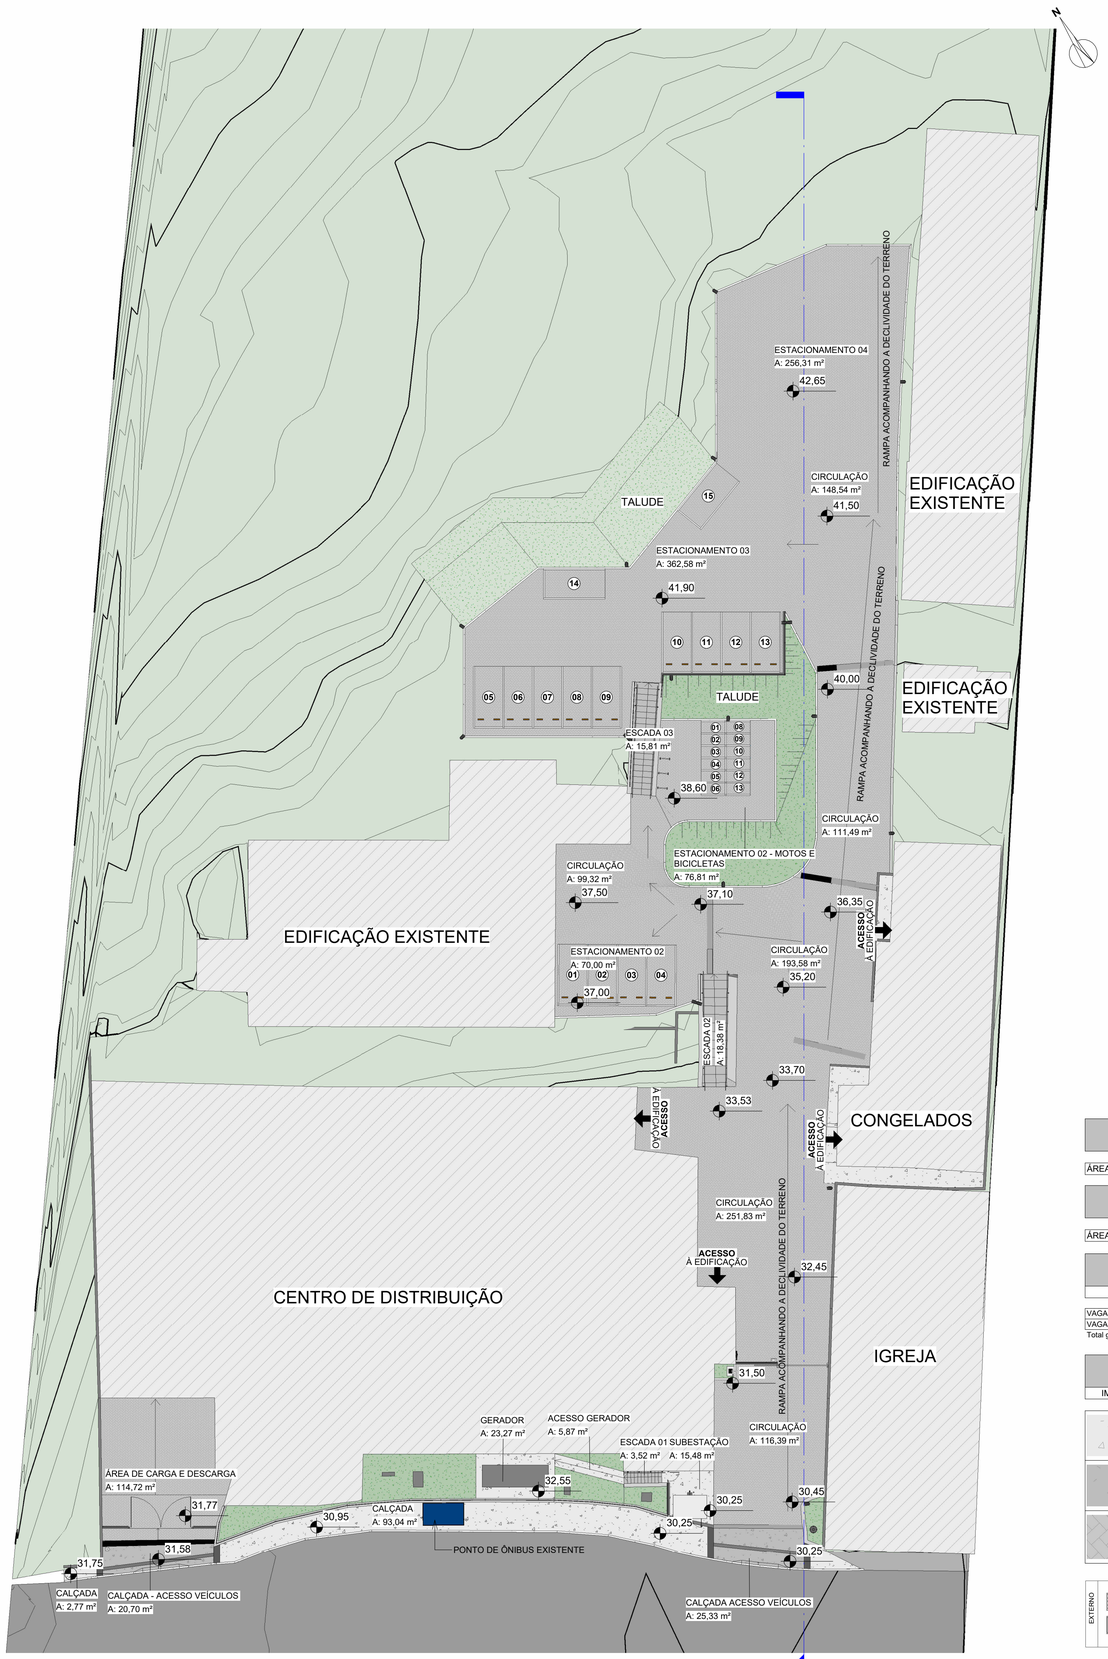



IMPLANTAÇÃO

Escala - 1 : 250

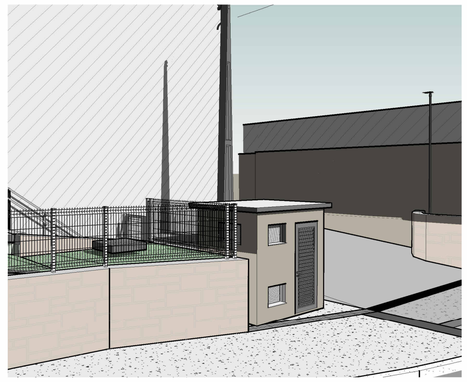

PERSPECTIVA 06

Escala -

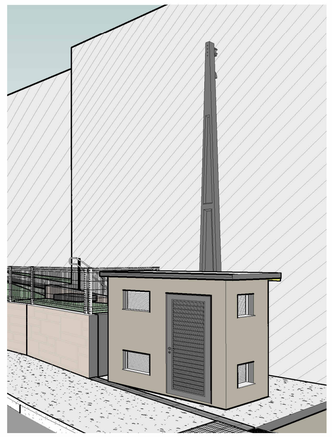

PERSPECTIVA 07

Escala -

ÁREA DE INTERVENÇÃO - URBANIZAÇÃO

ÁREA DE INTERVENÇÃO (m²)	2.284,58

ÁREA DE INTERVENÇÃO - PAISAGISMO

ÁREA DE INTERVENÇÃO - PAISAGISMO (m²)	106,68

VAGAS DE ESTACIONAMENTO

DESCRIÇÃO	QTD
VAGAS DE CARROS 2,40x5,00m	15
VAGAS DE MOTOS 1,00x2,00m	12

Total geral: 27

TABELA DE PISOS

IMAGEM	CÓDIGO	DESCRIÇÃO
	PI01	PISO DE CONCRETO MOLDADO IN LOCO, ACABAMENTO DESEMPENADO MECANICAMENTE, ESPESSURA 8cm, ARMADO, SOBRE LASTRO DE BRITA DE 5cm
	PI02	PISO DE CONCRETO MOLDADO IN LOCO, ACABAMENTO DESEMPENADO MECANICAMENTE, ESPESSURA 12cm, ARMADO, SOBRE LASTRO DE BRITA DE 5cm
	PI03	PISO EM BLOCO INTERTRAVADO EM CONCRETO RETANGULAR 20x10cm, e=8cm, Fck=35MPa, RETIFICADO, NA COR CINZA NATURAL

EXTERNO

PISO TÁTIL "ALERTA" - PLACAS DE 25x25cm EM CONCRETO NA COR PRETA 25x25 cm

PISO TÁTIL "DIRECIONAL" - PLACAS DE 25x25cm EM CONCRETO NA COR PRETA 25x25 cm

SIMBOLOGIAS

- A — INDICAÇÃO DE CORTE
- E01 — INDICAÇÃO DE VISTA INTERNA USADO EM AMPLIAÇÃO DE ÁREA MOLHADA E DETALHAMENTOS
- 15 — COTA DE NÍVEL EM PLANTA EM CENTÍMETROS
- 15 — COTA DE NÍVEL EM CORTE EM CENTÍMETROS



SITUAÇÃO

Escala - 1 : 2500

CARIMBOS

REVISÕES

Nº	DATA	DESCRIÇÃO	ASSINATURA

E+PLAN ENGENHARIA
CNPJ: 15018870/0001-65
CREA/SC: 127622-8
RUA: NAJLA CARONE GOEDERT, 1080 SL 1001/1002 - PALHOÇA - SC
CEP: 88132-150
www.emais.eng.br
TELEFONE: (48) 3093 9350

SERVIÇO SOCIAL DO COMÉRCIO
DEPARTAMENTO REGIONAL DE SANTA CATARINA
RUA FELIPE SCHMIDT, 785 - CENTRO - FLORIANÓPOLIS/SC
CEP 88.010.002 - FONE/FAX: (48) 3251-4800
sesc-sc@sesc-sc.com.br

PROJETO:

URBANIZAÇÃO

LOCAL:
FLORIANÓPOLIS/SC

ENDEREÇO DA OBRA: Rua José Maria da Luz, nº 163, José Mendes, Florianópolis -SC, 88021-000

OBRA:
SESC JOSÉ MENDES

CONTEÚDO:
IMPLANTAÇÃO

PROPRIETÁRIO:
SERVIÇO SOCIAL DO COMÉRCIO - SESC AR/SC
CNPJ: 03.603.595/0001-68

RESP. TÉCNICO EXECUÇÃO:

CARIMBO E ASSINATURA

AUTOR DO PROJETO:
ANDRÉ ANTÔNIO SILVA DE AMORIM
CAU A52791-2
ASSINATURA

CO-AUTOR E RESPONSÁVEL TÉCNICO DO PROJETO:
JACSON JEREMIAS
CREA/SC: 127.622-8
ASSINATURA

PRANCHA Nº **01**

TOTAL 08

ARQUIVO:	DESENHO:	ESCALA:	DATA:
	JAMILY	INDICADA	07/2026

C:\Users\AVELL\Desktop\E+Plan\96_FLP_SESC_JOSÉ_MENDES_SUBESTAÇÃO_ACESSO\R01\RVT\96-FLP-SESC-JOSÉ_MENDES_SUBESTAÇÃO_ACESSO-EX-URB-RVT-R01.rvt