TABELA DE VIGA E PAREDE

CÓDIGO	DESCRIÇÃO
PA01	PAREDE DE CONTENÇÃO
VG01	VIGA DE BALDRAME COM ESPESSURA DE 19cm E 10cm ACIMA DO NÍVEL ACABADO, PINTURA DIRETAMENTE NO CONCRETO, COR CINZA GRIFE

TABELA DE LUMINÁRIAS

CÓDIGO	DESCRIÇÃO	QTD
L01	POSTE METÁLICO COM 1 PÉTALA, A INSTALAR COM 6 m DE ALTURA, TIPO ENGASTADO, EQUIPADO COM 1 REFLETOR LED 75W - 5000K - 8890lm - IP66	13
L02	POSTE METÁLICO A INSTALAR COM 6 m DE ALTURA, TIPO ENGASTADO, EQUIPADO COM 1 REFLETOR LED 75W - 5000K - 8890lm - IP66	3
L03	REFLETO DE PAREDE COM 1 MÓDULO EM LED 100W - 9.000ml - 6000k - IP66	1

TABELA DE PISOS

IMAGEM	CÓDIGO	DESCRIÇÃO
	PI01	PISO DE CONCRETO MOLDADO IN LOCO, ACABAMENTO DESEMPENADO MECANICAMENTE, ESPESSURA 8cm, ARMADO, SOBRE LASTRO DE BRITA DE 5cm
	PI02	PISO DE CONCRETO MOLDADO IN LOCO, ACABAMENTO DESEMPENADO MECANICAMENTE, ESPESSURA 12cm, ARMADO, SOBRE LASTRO DE BRITA DE 5cm
	PI03	PISO EM BLOCO INTERTRAVADO EM CONCRETO RETANGULAR 20x10cm, e=8cm, Fck=35MPa, RETIFICADO, NA COR CINZA NATURAL

TABELA PORTAS


CÓD	QT	LARGURA	ALTURA	DESCRIÇÃO
PT1	1	0,95	2,10	PORTÃO NYLOFOR COM 1 FOLHA DE GIRO COM REQUADRO EM AÇO GALVANIZADO DE 60x40mm, MAÇANETA DO TIPO ALAVANCA COM FECHADURA, COR BRANCA
PT2	1	4,00	2,20	PORTÃO NYLOFOR COM 1 FOLHA DE CORRER MOTORIZADO/ REQUADRO EM AÇO GALVANIZADO DE 60x40mm, COR BRANCA
PT3	1	5,00	2,20	PORTÃO NYLOFOR COM 2 FOLHAS DE GIRO, MOTORIZADO/ REQUADRO EM AÇO GALVANIZADO DE 60x40mm, COR BRANCA

TABELA DE CORRIMÃO E GRADIL

CÓDIGO	DESCRIÇÃO
C01	CORRIMÃO EM DUAS ALTURAS (0,70 E 0,92M) DE AÇO GALVANIZADO COM PINTURA EM ESMALTE SINTÉTICO PRETO Ø 1,1/2" FIXOS NA PAREDE / POSTES VERTICAIS ∅1.1/2"
GR1	GRADIL NYLOFOR DE 1,10m, COMPOSTO POR POSTES DE AÇO GALVANIZADO DE 60x40mm, COR BRANCA
GR2	GRADIL NYLOFOR DE 2,00m, COMPOSTO POR POSTES DE AÇO GALVANIZADO DE 60x40mm, COR BRANCO

TABELA DE MEIO-FIO

CÓDIGO	DESCRIÇÃO
MF	MEIO-FIO EM CONCRETO PRÉ-FABRICADO SERVINDO COMO GUIA DE BALIZAMENTO ONDE HOUVER PAVER, INSTALADO COM 5cm ACIMA DO NÍVEL ACABADO DO PAVER, NAS CALÇADAS DEVEM SER INSTALADOS NO MESMO NÍVEL DE ACABAMENTO, DIMENSÕES 100x15x13x30cm (COMPRIMENTO X BASE INFERIOR X BASE SUPERIOR X ALTURA)

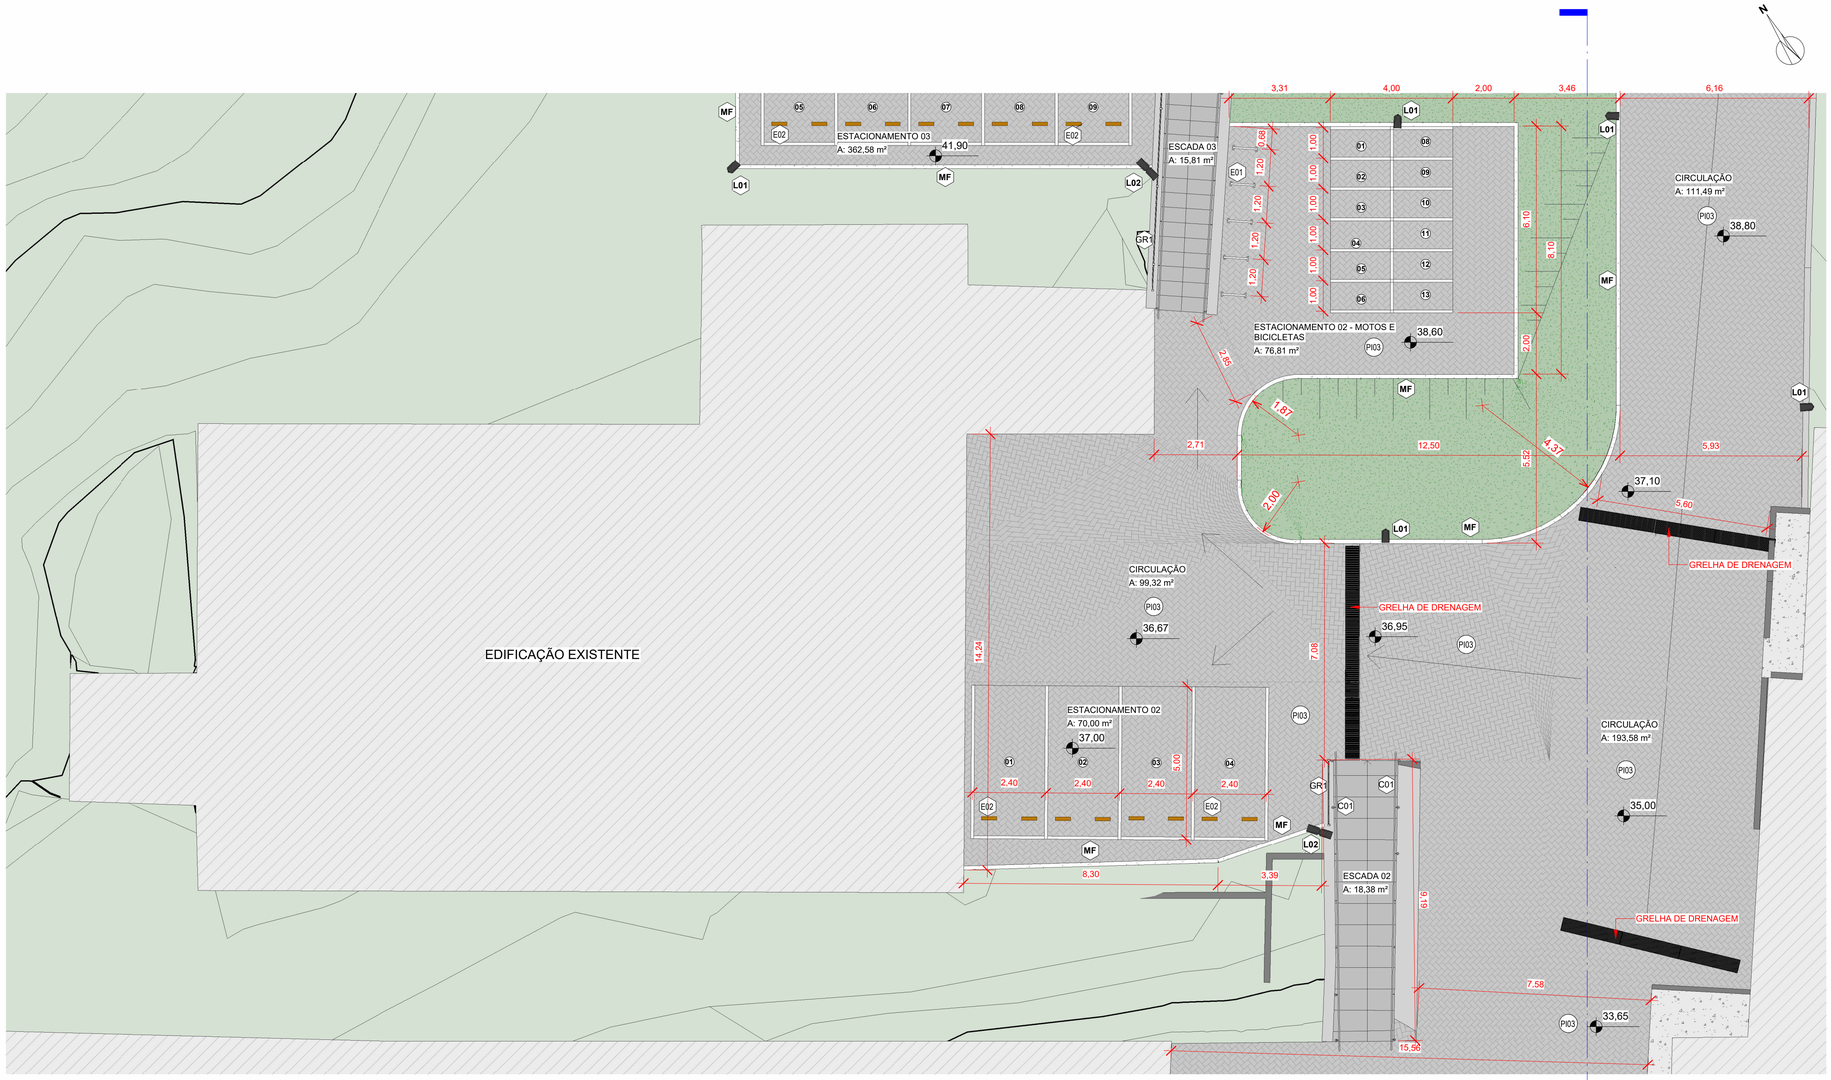

AMPLIAÇÃO 02


Escala - 1 : 100

SIMBOLOGIAS

- A — INDICAÇÃO DE CORTE
- ED1 — INDICAÇÃO DE VISTA INTERNA USADO EM AMPLIAÇÃO DE ÁREA MOLHADA E DETALHAMENTOS
- 15 — COTA DE NÍVEL EM PLANTA EM CENTIMETROS
- 15 — COTA DE NÍVEL EM CORTE EM CENTIMETROS

EXTERNO

- PISO TÁTIL "ALERTA" - PLACAS DE 25x25cm EM CONCRETO NA COR PRETA 25x25 cm
- PISO TÁTIL "DIRECIONAL" - PLACAS DE 25x25cm EM CONCRETO NA COR PRETA 25x25 cm

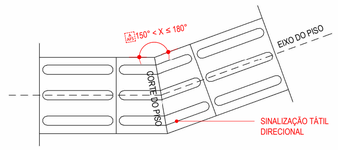

CARIMBOS

REVISÕES

Nº	DATA	DESCRIÇÃO	ASSINATURA

E+PLAN ENGENHARIA
CNPJ: 15018870/0001-65
CREA/SC: 127622-8
RUA: NAJLA CARONE GOEDERT, 1080 SL 1001/1002 - PALHOÇA - SC
CEP: 88132-150
www.emais.eng.br
TELEFONE: (48) 3093 9350

SERVIÇO SOCIAL DO COMÉRCIO
DEPARTAMENTO REGIONAL DE SANTA CATARINA

RUA FELIPE SCHMIDT, 785 - CENTRO - FLORIANÓPOLIS/SC
CEP 88.010.002 - FONE/FAX: (48) 3251-4800
sesc-sc@sesc-sc.com.br

PROJETO:

URBANIZAÇÃO

LOCAL:
FLORIANÓPOLIS/SC

ENDEREÇO DA OBRA: Rua José Maria da Luz, nº 163, José Mendes, Florianópolis -SC, 88021-000

OBRA:
SESC JOSÉ MENDES

CONTEÚDO:
IMPLANTAÇÃO

PROPRIETÁRIO:
SERVIÇO SOCIAL DO COMÉRCIO - SESC AR/SC
CNPJ: 03.603.595/0001-68

RESP. TÉCNICO EXECUÇÃO:

AUTOR DO PROJETO:
ANDRÉ ANTÔNIO SILVA DE AMORIM
CAU A52791-2
ASSINATURA

CO-AUTOR E RESPONSÁVEL TÉCNICO DO PROJETO:
JACSON JEREMIAS
CREA/SC: 127.622-8
ASSINATURA

PRANCHA Nº **04**

08 TOTAL

ARQUIVO:

DESENHO: JAMILY

ESCALA: INDICADA

DATA: 07/2026

C:\Users\AVELL\Desktop\E+Plan\96_FLP_SESC_JOSÉ_MENDES_SUBESTAÇÃO_ACESSO\R01\RVT\96-FLP-SESC-JOSÉ_MENDES_SUBESTAÇÃO_ACESSO-EX-URB-RVT-R01.rvt