

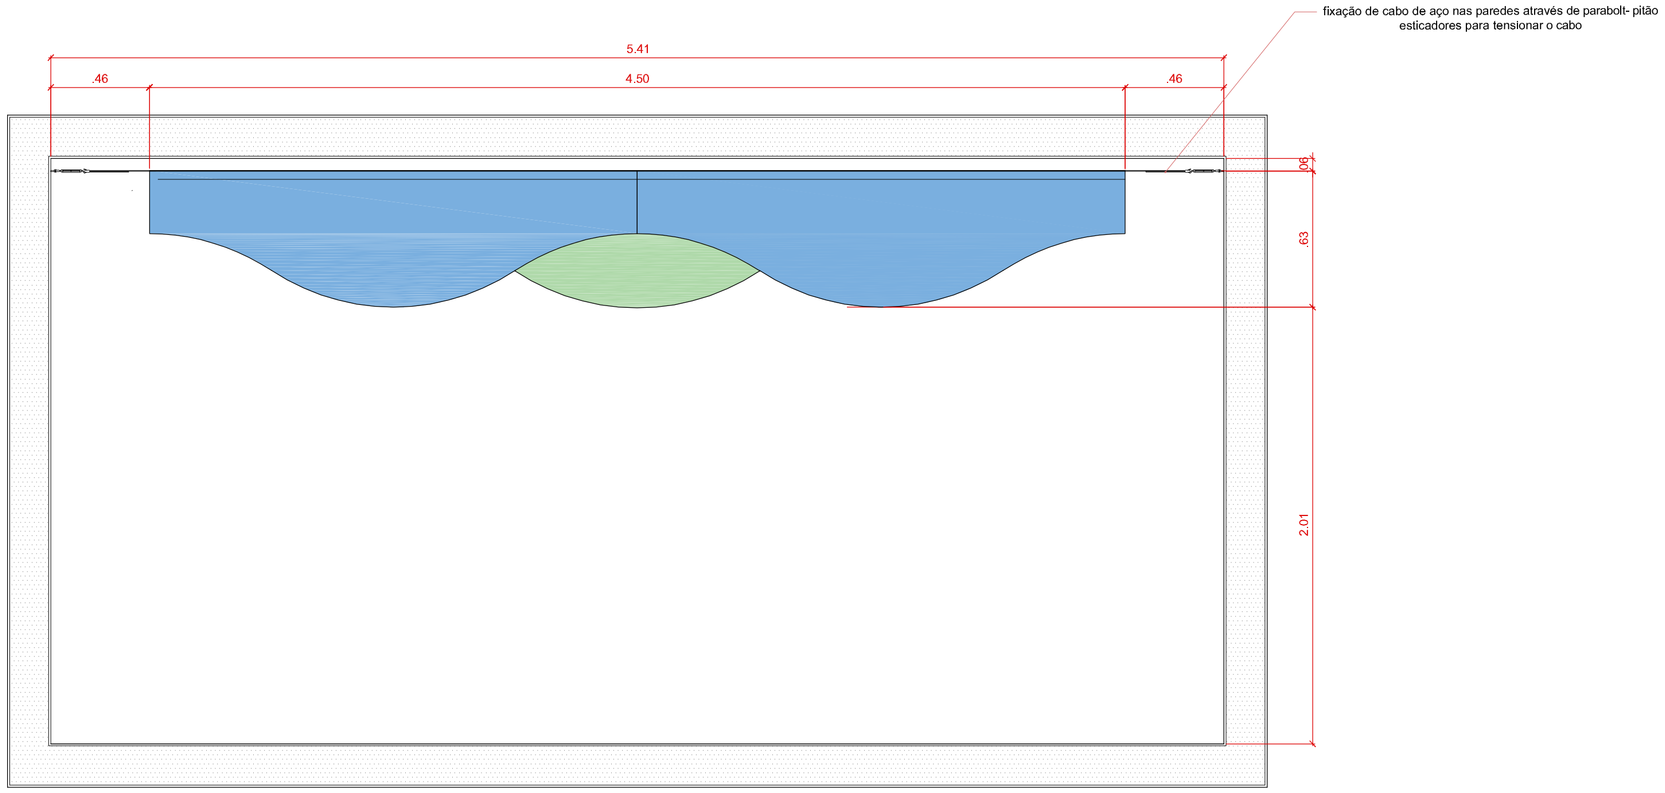


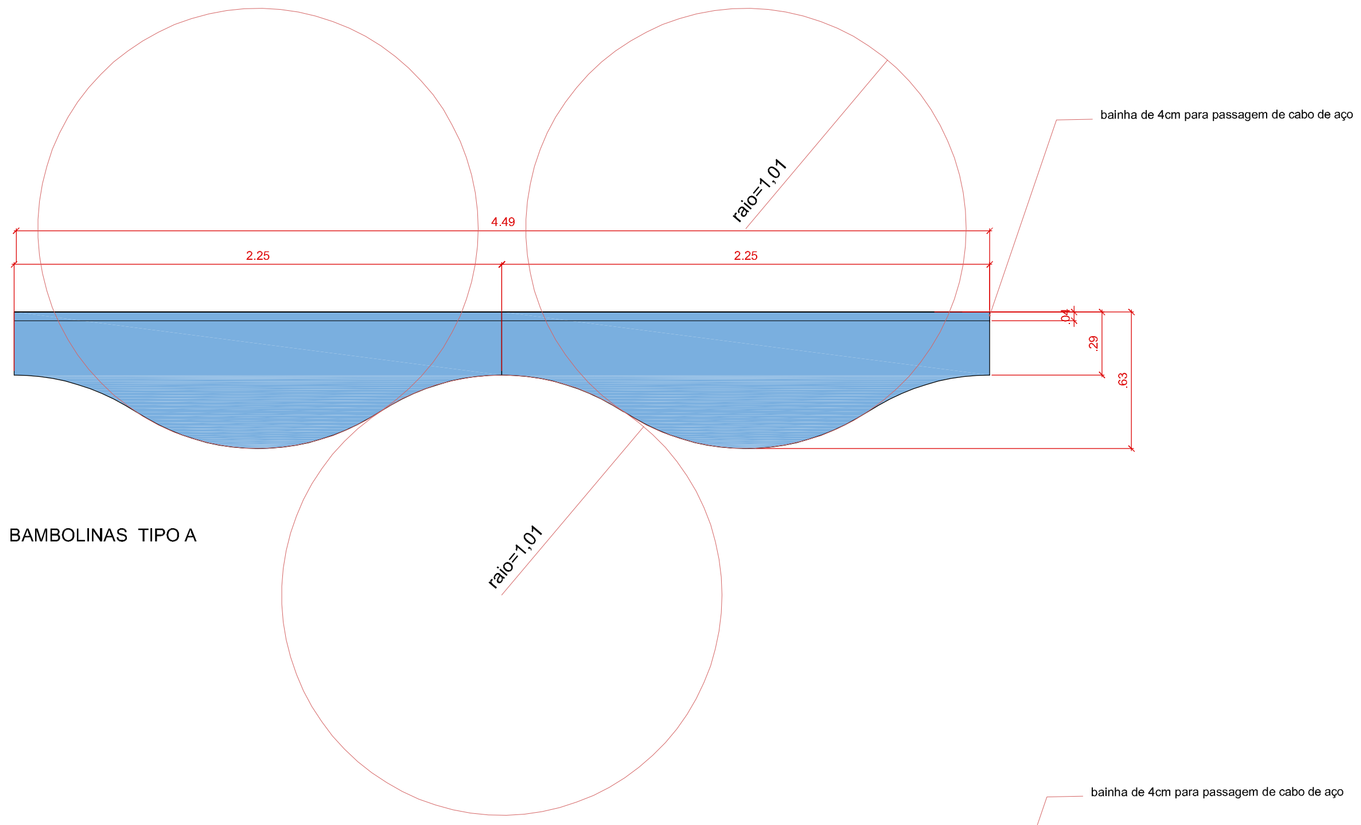

BAMBOLINAS TIPO A

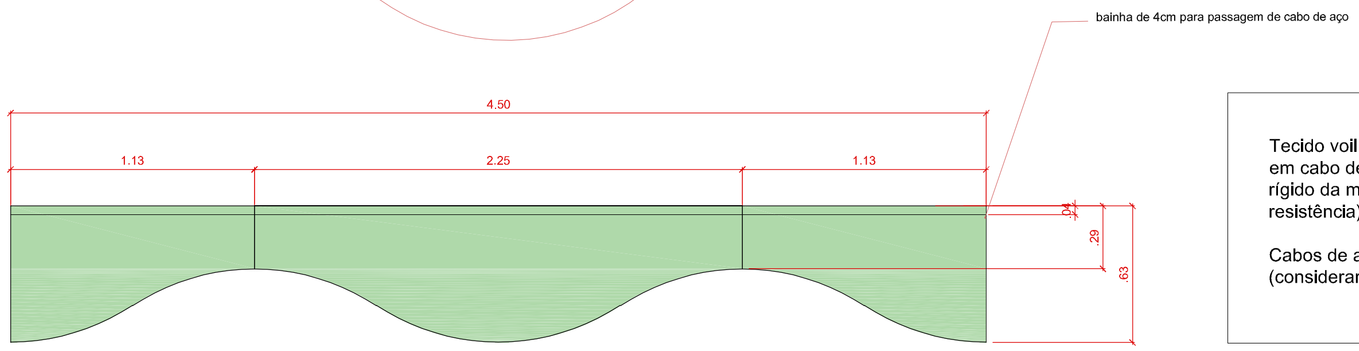


BAMBOLINAS TIPO B

BAMBOLINAS

Tecido voil costurado com bainha na parte superior de 4cm para fixação em cabo de aço (obs. costurar o voil junto com um tecido um pouco mais rígido da mesma cor do voil na parte interna da bainha para criar resistência).

Cabos de aço 3mm fixos nas paredes através de pitão parabolt (considerar o uso de esticadores e clips).

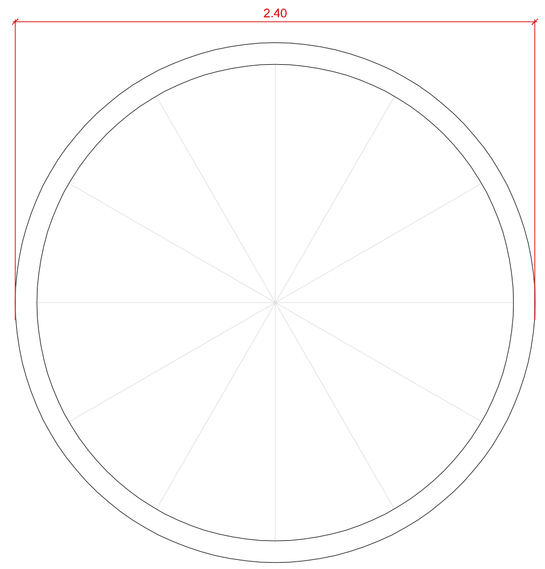

Tapetes costurados em lona na parte inferior e jeans na parte superior.

As costuras devem ser em linha marrom formando gomos conforme desenho.

Barra de 10cm na borda, em jeans.

TAPETE

NOTAS GERAIS

- Cotas e níveis em metros;
- Não usar a escala no desenho para se obter medidas;
- Antes da execução, as dimensões e níveis indicados neste desenho devem ser verificados *in loco*, informando ao escritório caso haja diferenças ou dúvidas de interpretação;
- Todos os acabamentos indicados no desenho devem ser executados de acordo com as especificações correspondentes;
-Eventuais alterações propostas por fornecedores e/ou fabricantes devem ser apresentadas ao contratante por meio de desenho de fabricação e memoriais descritivos, a serem aprovados pelo responsável técnico do projeto.

Rev.:	Data:	Arquiteta	Modificações:
00	17/03/2025	Patrícia	Emissão inicial

Projeto:
SESC PALHOÇA - BRINQUEDOTECA

Endereço:
R. João Pereira dos Santos, 303 - Pte. do Imaruim, Palhoça - SC, 88130-475

Título:
BAMBOLINAS E TAPETE

Etapa de Projeto: PROJETO EXECUTIVO
Data Revisão Atual: 06/04/2025
Escala: 1:20
Folha: 06/08
Revisão: 00

Autor do projeto e Responsável técnico:
Patrícia Rabbat
patricia@rabbat.com.br
Desenvolvimento:
Patrícia

RESERVADO PARA APROVAÇÕES:

A1 (594x841cm)