




CORTE AA

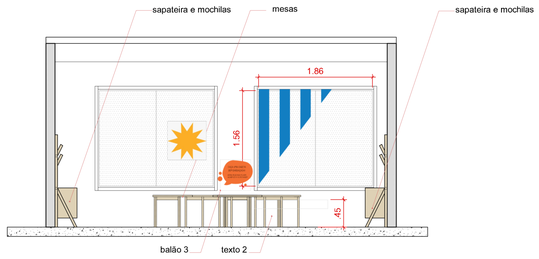


CORTE BB

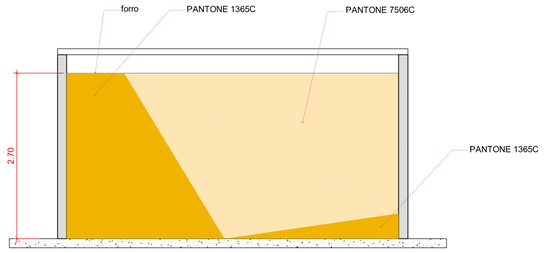


VISTA 1

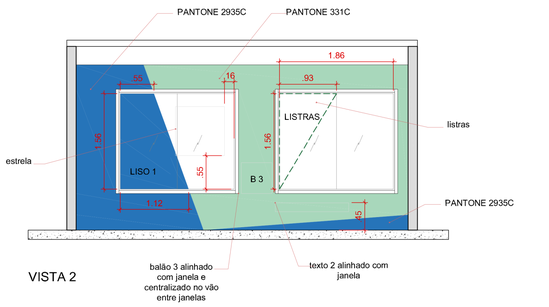


VISTA 2

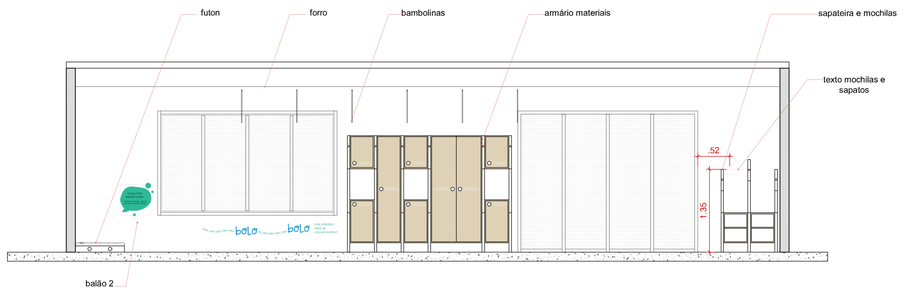


CORTE CC

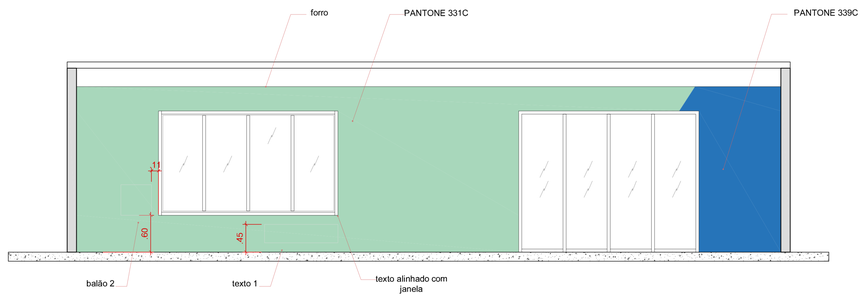

VISTA 3

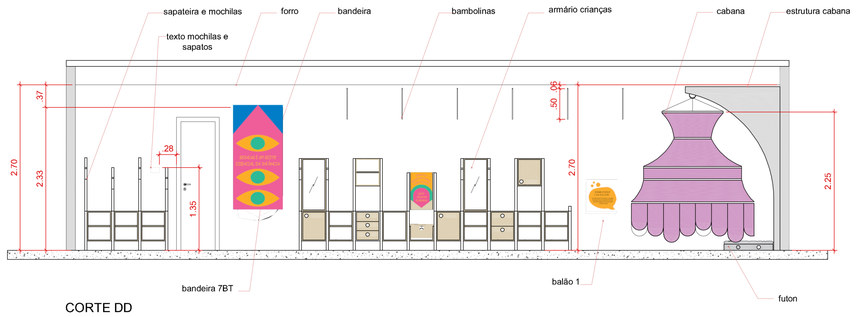


CORTE DD

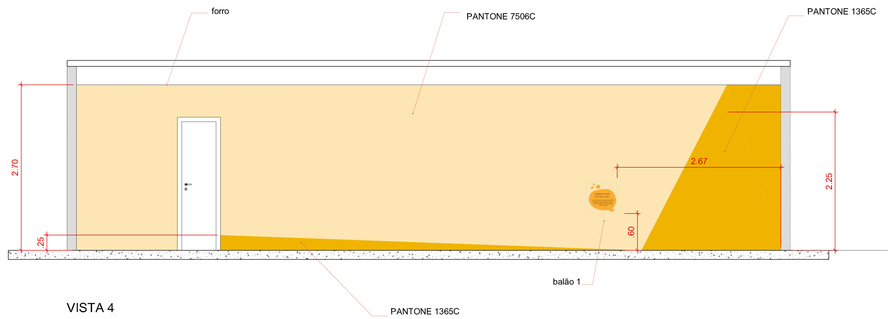

VISTA 4

cores

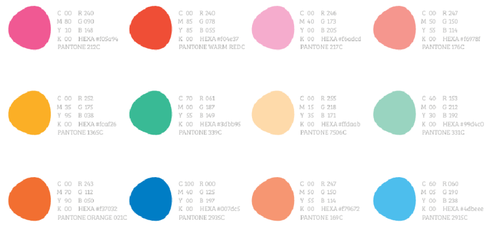

NOTAS GERAIS

- Cotas e níveis em metros;
- Não usar a escala no desenho para se obter medidas;
- Antes da execução, as dimensões e níveis indicados neste desenho devem ser verificados *in loco*, informando ao escritório caso haja diferenças ou dúvidas de interpretação;
- Todos os acabamentos indicados no desenho devem ser executados de acordo com as especificações correspondentes;
-Eventuais alterações propostas por fornecedores e/ou fabricantes devem ser apresentadas ao contratante por meio de desenho de fabricação e memoriais descritivos, a serem aprovados pelo responsável técnico do projeto.

Rev.:	Data:	Arquiteta	Modificações:
00	17/03/2025	Patrícia	Emissão inicial

Projeto:
SESC PALHOÇA - BRINQUEDOTECA

Endereço:
R. João Pereira dos Santos, 303 - Pte. do Imaruim, Palhoça - SC, 88130-475

Título:
CORTES E VISTAS (PAREDES)

Etapa de Projeto: PROJETO EXECUTIVO
Data Revisão Atual: 06/04/2025
Escala: 1:50
Folha: 02/08
Revisão: 00

Autor do projeto e Responsável técnico:
Patrícia Rabbat
patricia@rabbat.com.br
Desenvolvimento:
Patrícia

RESERVADO PARA APROVAÇÕES:

A1 (594x841cm)