


CORTE M1 | CORTE M2 | CORTE M3 | CORTE M4 | CORTE M5 | CORTE M6 | CORTE M7 | CORTE M8 | CORTE M9 | CORTE M2

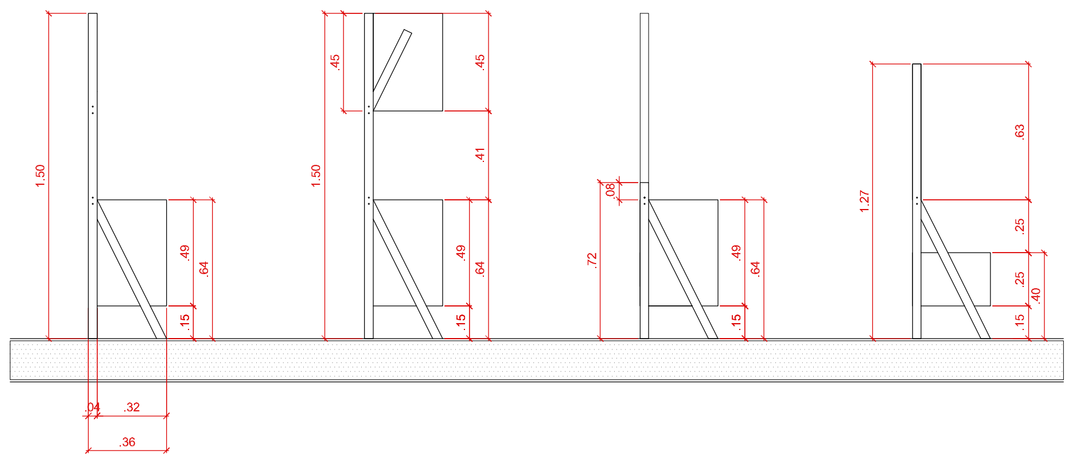


VISTA LATERAL M1 E M7


VISTA LATERAL M3 E M9

VISTA LATERAL M2, M4,M6,M8


VISTA LATERAL M5

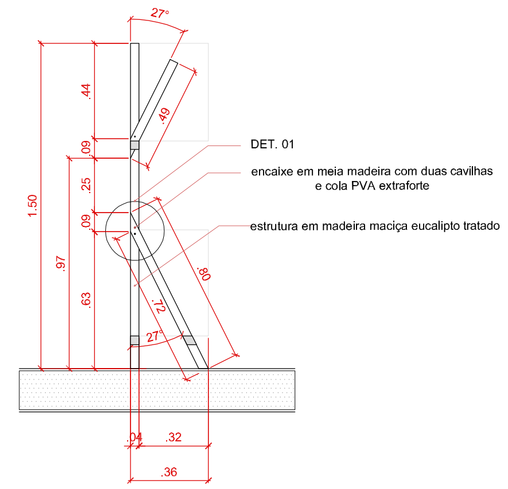


CORTE ESTRUTURA

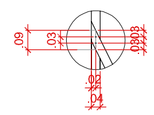


DET. 01

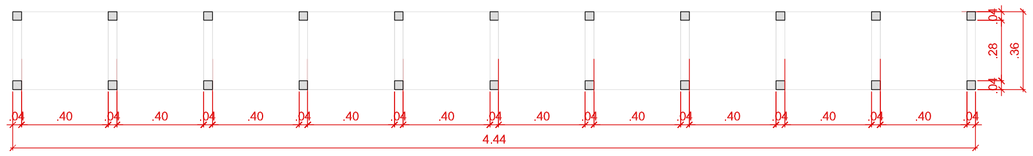

PLANTA

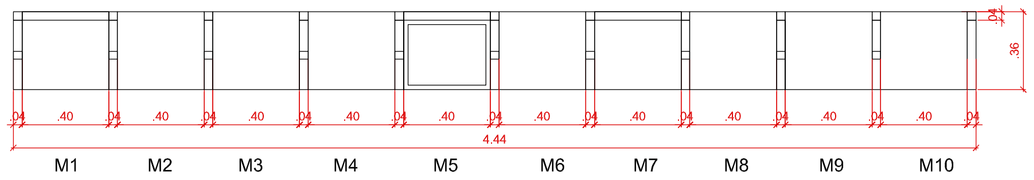

VISTA SUPERIOR

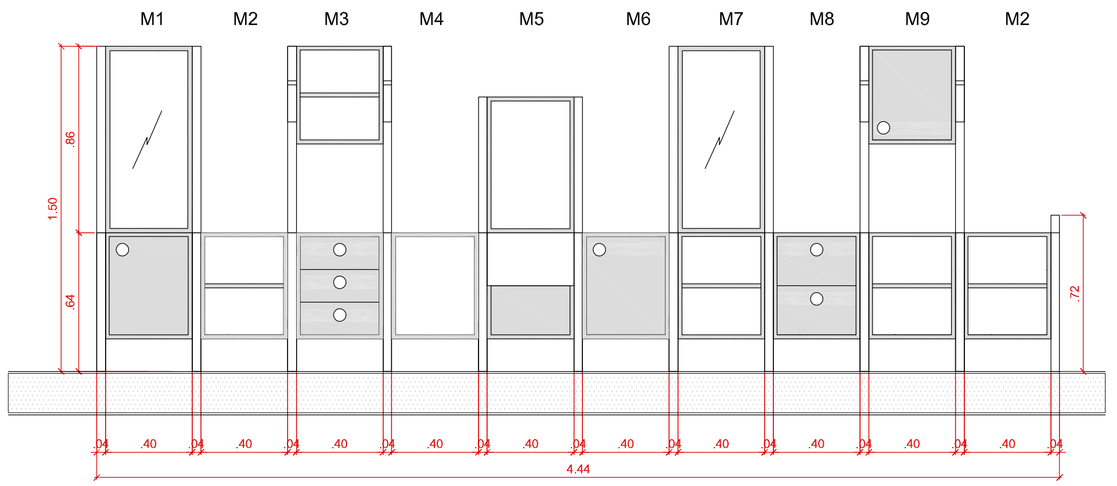

VISTA FRONTAL

ARMÁRIOS CRIANÇAS

Estutura em madeira maciça eucalipto tratado e caixas em compensado naval 18mm.

Encaixes estrutura em meia madeira com duas cavilhas e cola PVA extraforte.

Corpo dos móveis em madeira natural acabamento seladora.

Parte externa de portas e gavetas e parte superior dos tampos acabamento pintura automotiva cor ref. Pantone 339C, com aplicação de verniz fosco.

Topos aparentes. Obs: corrigir eventuais imperfeições nos topos com massa na cor da madeira, lixa e seladora Lixar as quinas.

Na montagem, fixar móvel em quatro pontos na parede por segurança.

Dobradiças e corrediças telescópicas de aço, marca Hettlich, FGVTN ou similar

NOTAS GERAIS

- Cotas e níveis em metros;
- Não usar a escala no desenho para se obter medidas;
- Antes da execução, as dimensões e níveis indicados neste desenho devem ser verificados *in loco*, informando ao escritório caso haja diferenças ou dúvidas de interpretação;
- Todos os acabamentos indicados no desenho devem ser executados de acordo com as especificações correspondentes;
-Eventuais alterações propostas por fornecedores e/ou fabricantes devem ser apresentadas ao contratante por meio de desenho de fabricação e memoriais descritivos, a serem aprovados pelo responsável técnico do projeto.

Rev.:	Data:	Arquiteta	Modificações:
00	17/03/2025	Patrícia	Emissão inicial

Projeto:
SESC PALHOÇA - BRINQUEDOTECA

Endereço:
R. João Pereira dos Santos, 303 - Pte. do Imaruim, Palhoça - SC, 88130-475

Título:
MOBILIÁRIO
ARMÁRIOS CRIANÇAS

Etapa de Projeto: PROJETO EXECUTIVO
Data Revisão Atual: 06/04/2025
Escala: 1:20
Folha: 03/08
Revisão: 00

Autor do projeto e Responsável técnico:
Patrícia Rabbat
patricia@rabbat.com.br
Desenvolvimento:
Patrícia

RESERVADO PARA APROVAÇÕES:

A1 (594x841cm)