
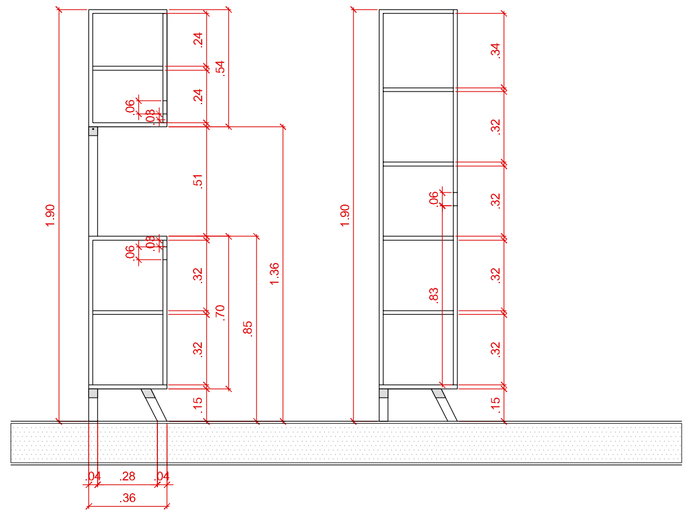



CORTE
A1,A3 E A5

CORTE
A2 E A4

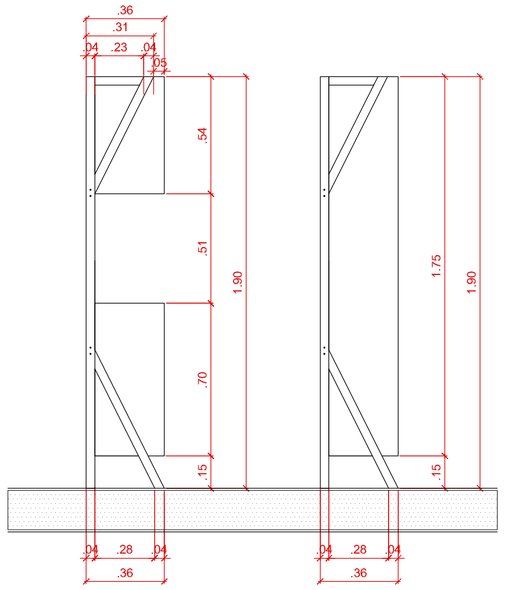


VISTA LATERAL
A1,A3 E A5


VISTA LATERAL
A2 E A4

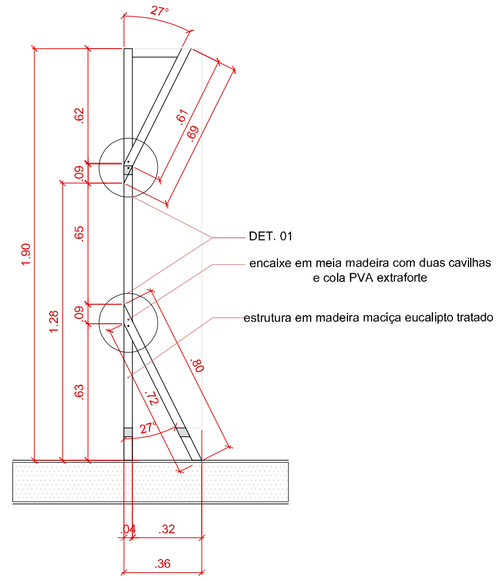


CORTE ESTRUTURA

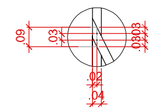


DET. 01

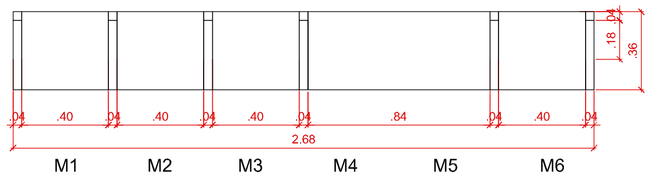

VISTA SUPERIOR

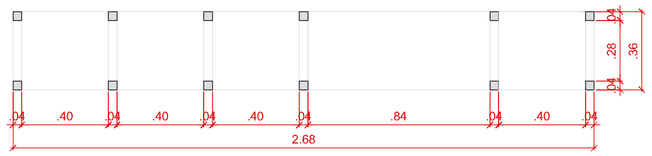

PLANTA

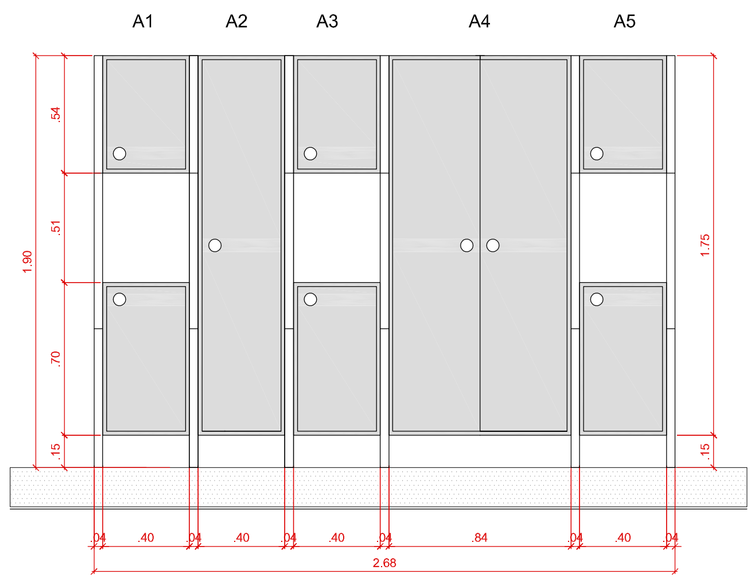

ARMÁRIOS MATERIAIS

Estutura em madeira maciça eucalipto tratado e caixas em compensado naval 18mm.

Encaixes estrutura em meia madeira com duas cavilhas e cola PVA extraforte.

Corpo dos móveis em madeira natural acabamento seladora.

Parte externa de portas e gavetas e parte superior dos tampos acabamento pintura automotiva cor ref. Pantone 339C, com aplicação de verniz fosco.

Topos aparentes. Obs: corrigir eventuais imperfeições nos topos com massa na cor da madeira, lixa e seladora Lixar as quinas.

Na montagem, fixar móvel em três pontos na parede por segurança.

Dobradiças de aço, marca Hettich, FGVTN ou simlar

NOTAS GERAIS

- Cotas e níveis em metros;
- Não usar a escala no desenho para se obter medidas;
- Antes da execução, as dimensões e níveis indicados neste desenho devem ser verificados *in loco*, informando ao escritório caso haja diferenças ou dúvidas de interpretação;
- Todos os acabamentos indicados no desenho devem ser executados de acordo com as especificações correspondentes;
-Eventuais alterações propostas por fornecedores e/ou fabricantes devem ser apresentadas ao contratante por meio de desenho de fabricação e memoriais descritivos, a serem aprovados pelo responsável técnico do projeto.

Rev.:	Data:	Arquiteta	Modificações:
00	17/03/2025	Patricia	Emissão inicial

Projeto:
SESC PALHOÇA - BRINQUEDOTECA

Endereço:
R. João Pereira dos Santos, 303 - Pte. do Imaruim, Palhoça - SC, 88130-475

Título:
MOBILIÁRIO
ARMÁRIOS MATERIAIS

Etapa de Projeto:
PROJETO EXECUTIVO

Data Revisão Atual:
06/04/2025

Escala:
1:20

Folha:
04/08

Revisão:
00

Autor do projeto e Responsável técnico:
Patrícia Rabbat
patricia@rabbat.com.br

Desenvolvimento:
Patrícia

RESERVADO PARA APROVAÇÕES:

A1 (594x841cm)