
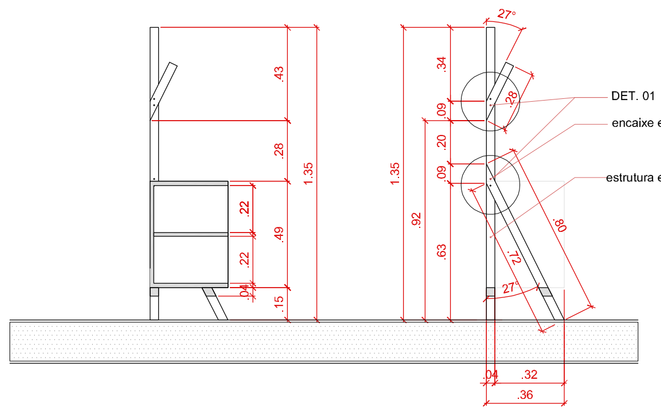


CORTE

CORTE ESTRUTURA


DET. 01

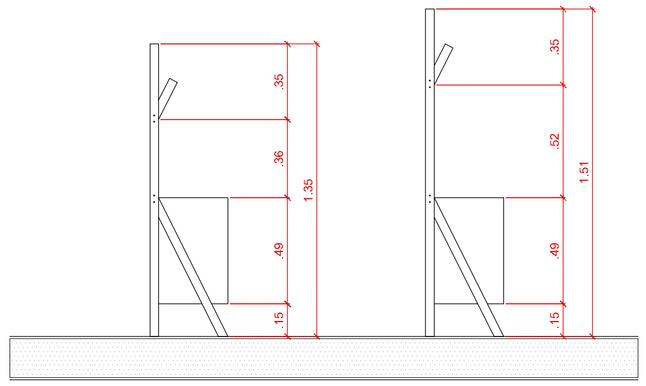


S1

S2


VISTA LATERAL

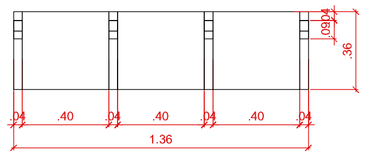


VISTA SUPERIOR

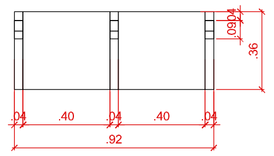


VISTA SUPERIOR

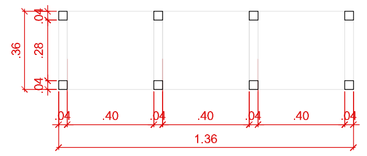


PLANTA

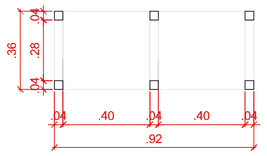

PLANTA

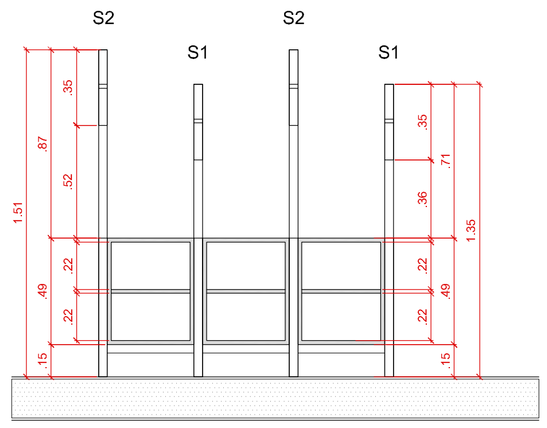

VISTA FRONTAL

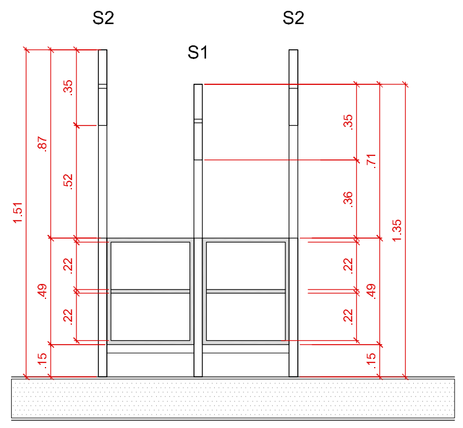

VISTA FRONTAL

Estutura em madeira maciça eucalipto tratado e caixas em compensado naval 18mm.

Encaixes estrutura em meia madeira com duas cavilhas e cola PVA extraforte.


Corpo dos móveis em madeira natural acabamento seladora.

Parte superior dos tampos acabamento pintura automotiva cor ref. Pantone 339C, com aplicação de verniz fosco.


Topos aparentes. Obs: corrigir eventuais imperfeições nos topos com massa na cor da madeira, lixa e seladora. Lixar as quinas.

Na montagem, fixar móvel em dois pontos na parede por segurança.

SAPATEIRA E MOCHILAS

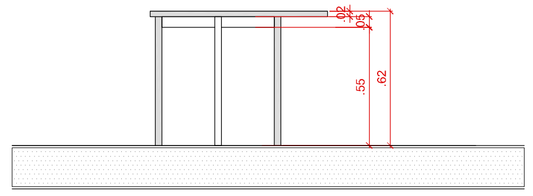


CORTE

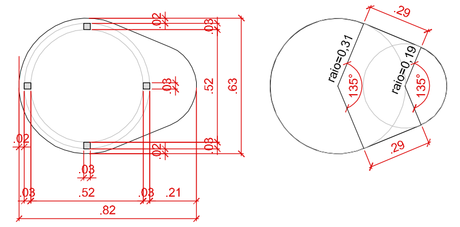

PLANTA

VISTA SUPERIOR

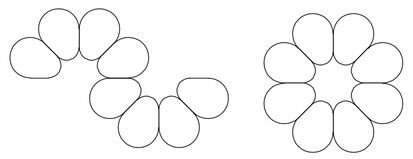

Estutura em madeira maciça de reflorestamento eucalipto tratado e tampo em compensado naval 18mm.


Acabamento superior do tampo pintura automotiva com aplicação de verniz fosco.

01 tampos na cor ref. Pantone 331C,
01 na cor ref. Pantone 7506C,
01 na cor ref. Pantone 2915C e
02 na cor ref. Pantone 169C


Parte de baixo do tampo madeira natural com seladora e topo compensado aparente.
Obs: corrigir eventuais imperfeições nos topos com massa na cor da madeira, lixa e seladora.

Lixar as quinas.


MESAS

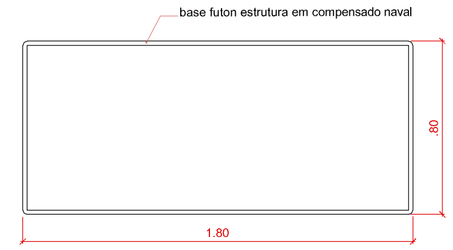

PLANTA

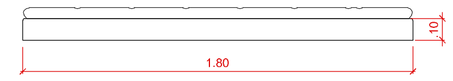

VISTA LATERAL

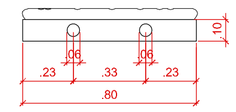

VISTA SUPERIOR

Base futon em compensado naval 18mm. Acabamento madeira natural com seladora.

Lixar as quinas

BASE FUTON

NOTAS GERAIS

- Cotas e níveis em metros;
- Não usar a escala no desenho para se obter medidas;
- Antes da execução, as dimensões e níveis indicados neste desenho devem ser verificados *in loco*, informando ao escritório caso haja diferenças ou dúvidas de interpretação;
- Todos os acabamentos indicados no desenho devem ser executados de acordo com as especificações correspondentes;
-Eventuais alterações propostas por fornecedores e/ou fabricantes devem ser apresentadas ao contratante por meio de desenho de fabricação e memoriais descritivos, a serem aprovados pelo responsável técnico do projeto.

Rev.:	Data:	Arquiteta	Modificações:
00	17/03/2025	Patrícia	Emissão inicial

Projeto:
SESC PALHOÇA - BRINQUEDOTECA

Endereço:
R. João Pereira dos Santos, 303 - Pte. do Imaruim, Palhoça - SC, 88130-475

Título:
MOBILIÁRIO
SAPATEIRA E MOCHILAS/ MESAS E BASE FUTON

Etapa de Projeto: PROJETO EXECUTIVO
Data Revisão Atual: 06/04/2025
Escala: 1:20
Folha: 05/08
Revisão: 00

Autor do projeto e Responsável técnico: Patrícia Rabbat
patricia@rabbat.com.br
Desenvolvimento: Patrícia

RESERVADO PARA APROVAÇÕES: