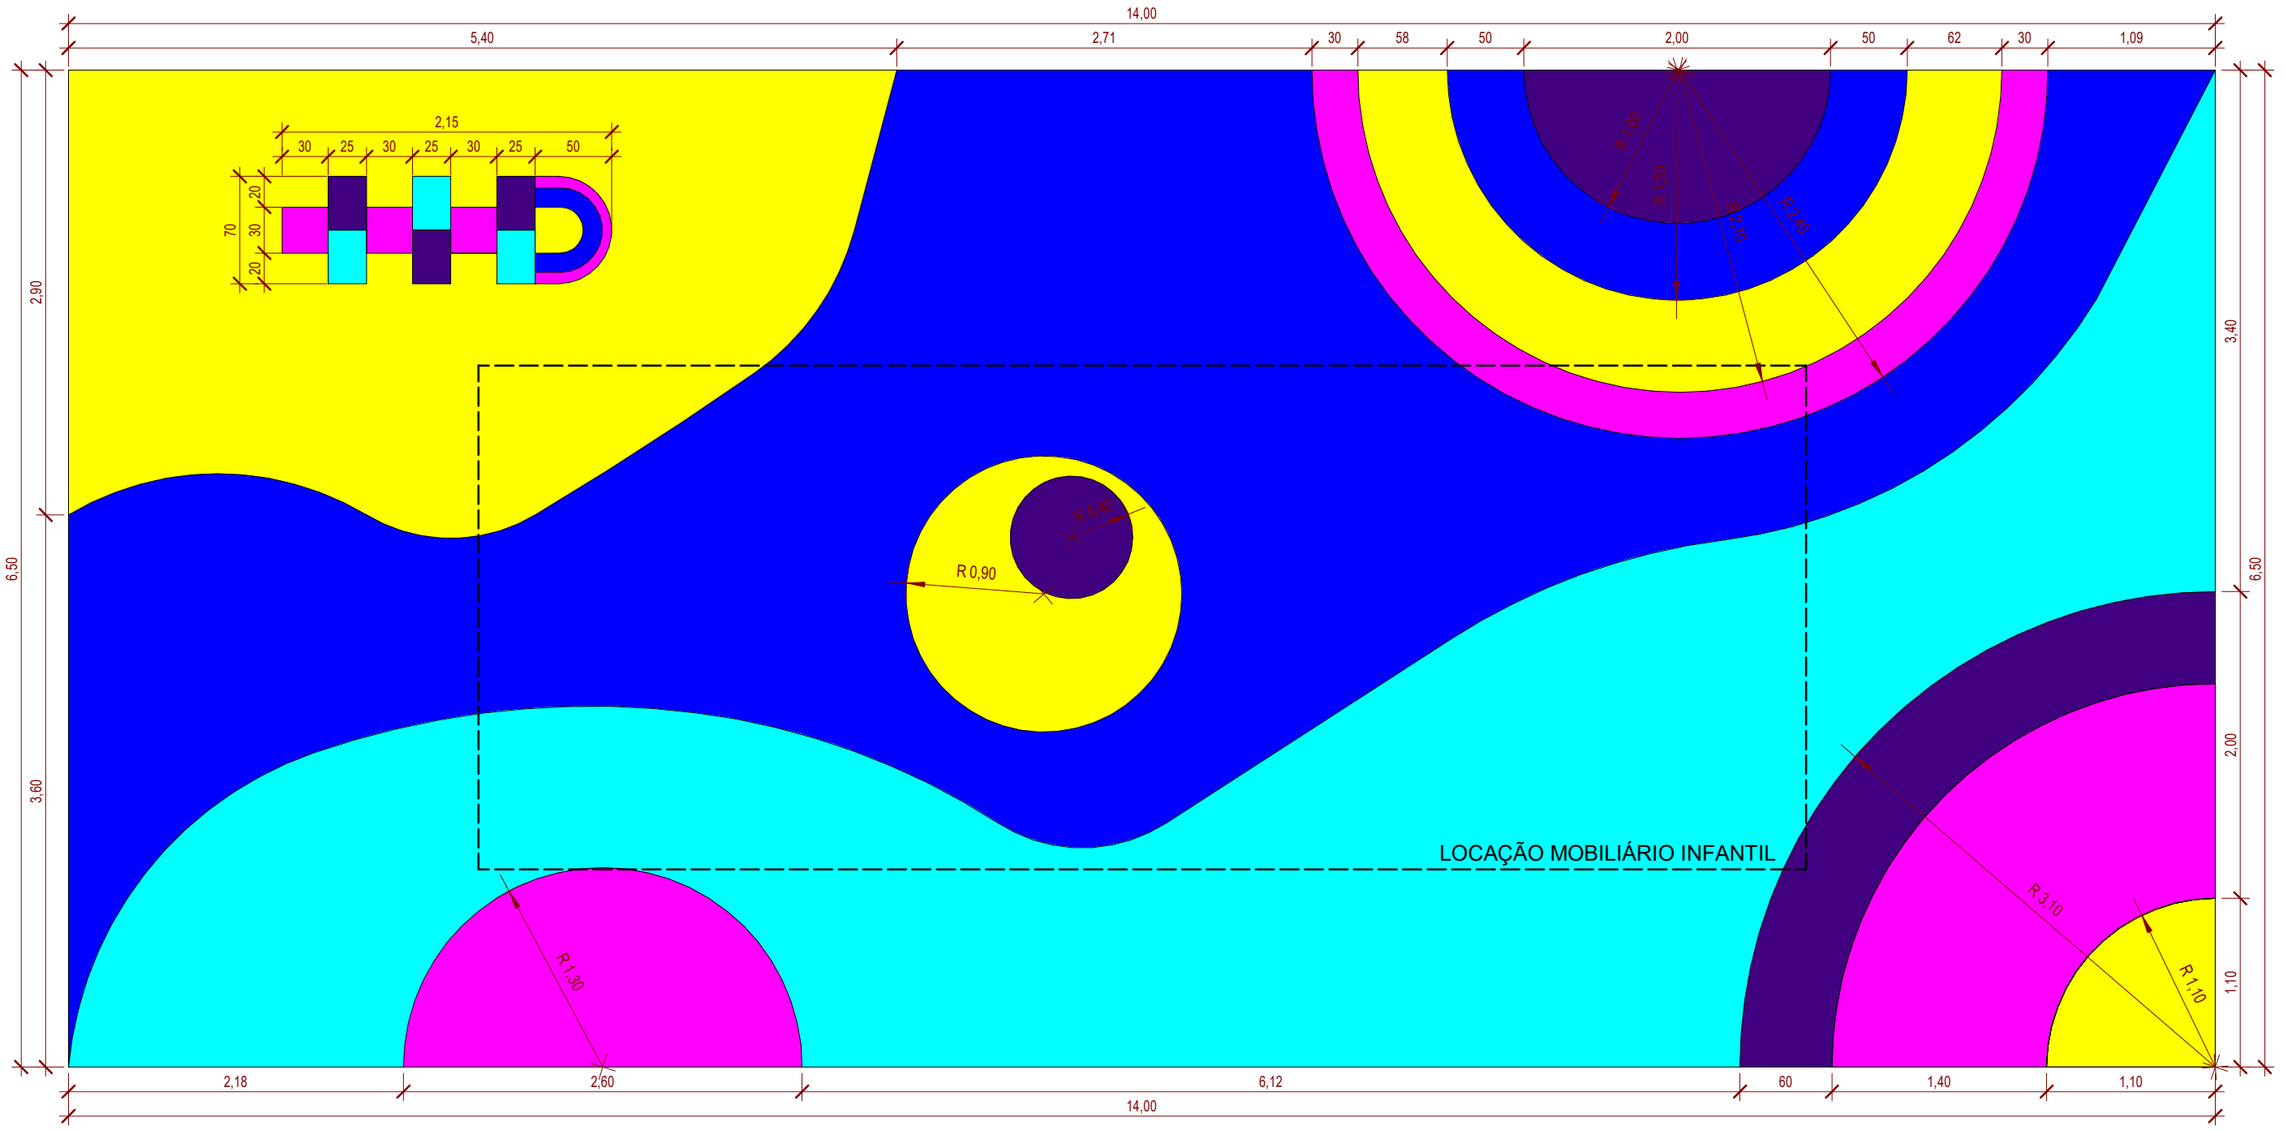


1 PROPOSTA DE PISO MONOLÍTICO EPDM PARA O SESC CANOINHAS

ESCALA 1 : 40

- ROSA - 9,00m²
- ROXO - 6,01m²
- AMARELO - 17,72m²
- AZUL - 30,77m²
- VERDE-ÁGUA - 27,50m²

SERVIÇO SOCIAL DO COMÉRCIO
DEPARTAMENTO REGIONAL
SANTA CATARINA
Rua Felipe Schmidt, 785 – Centro – Florianópolis
CEP 88.010.002 – Fone/Fax: (48) 3251-4800
sesc-sc@sesc-sc.com.br

REVISÕES:

Nº	DATA:	DESCRIÇÃO:	ASSINATURA:
		"AS BUILT"	

Proprietário: SERVIÇO SOCIAL DO COMÉRCIO:

Obra: Proposta Piso Monolítico Colorido em EPDM

Projeto: **SESC CANOINHAS**

End:	Canoinhas/SC
Data	29/01/2025
Co-Autor do Projeto	ARQ.Marihá
Desenho	Marihá
Escala	Como indicado

E01

DATA DE PLOTAGEM: 29/01/2025 18:13:05