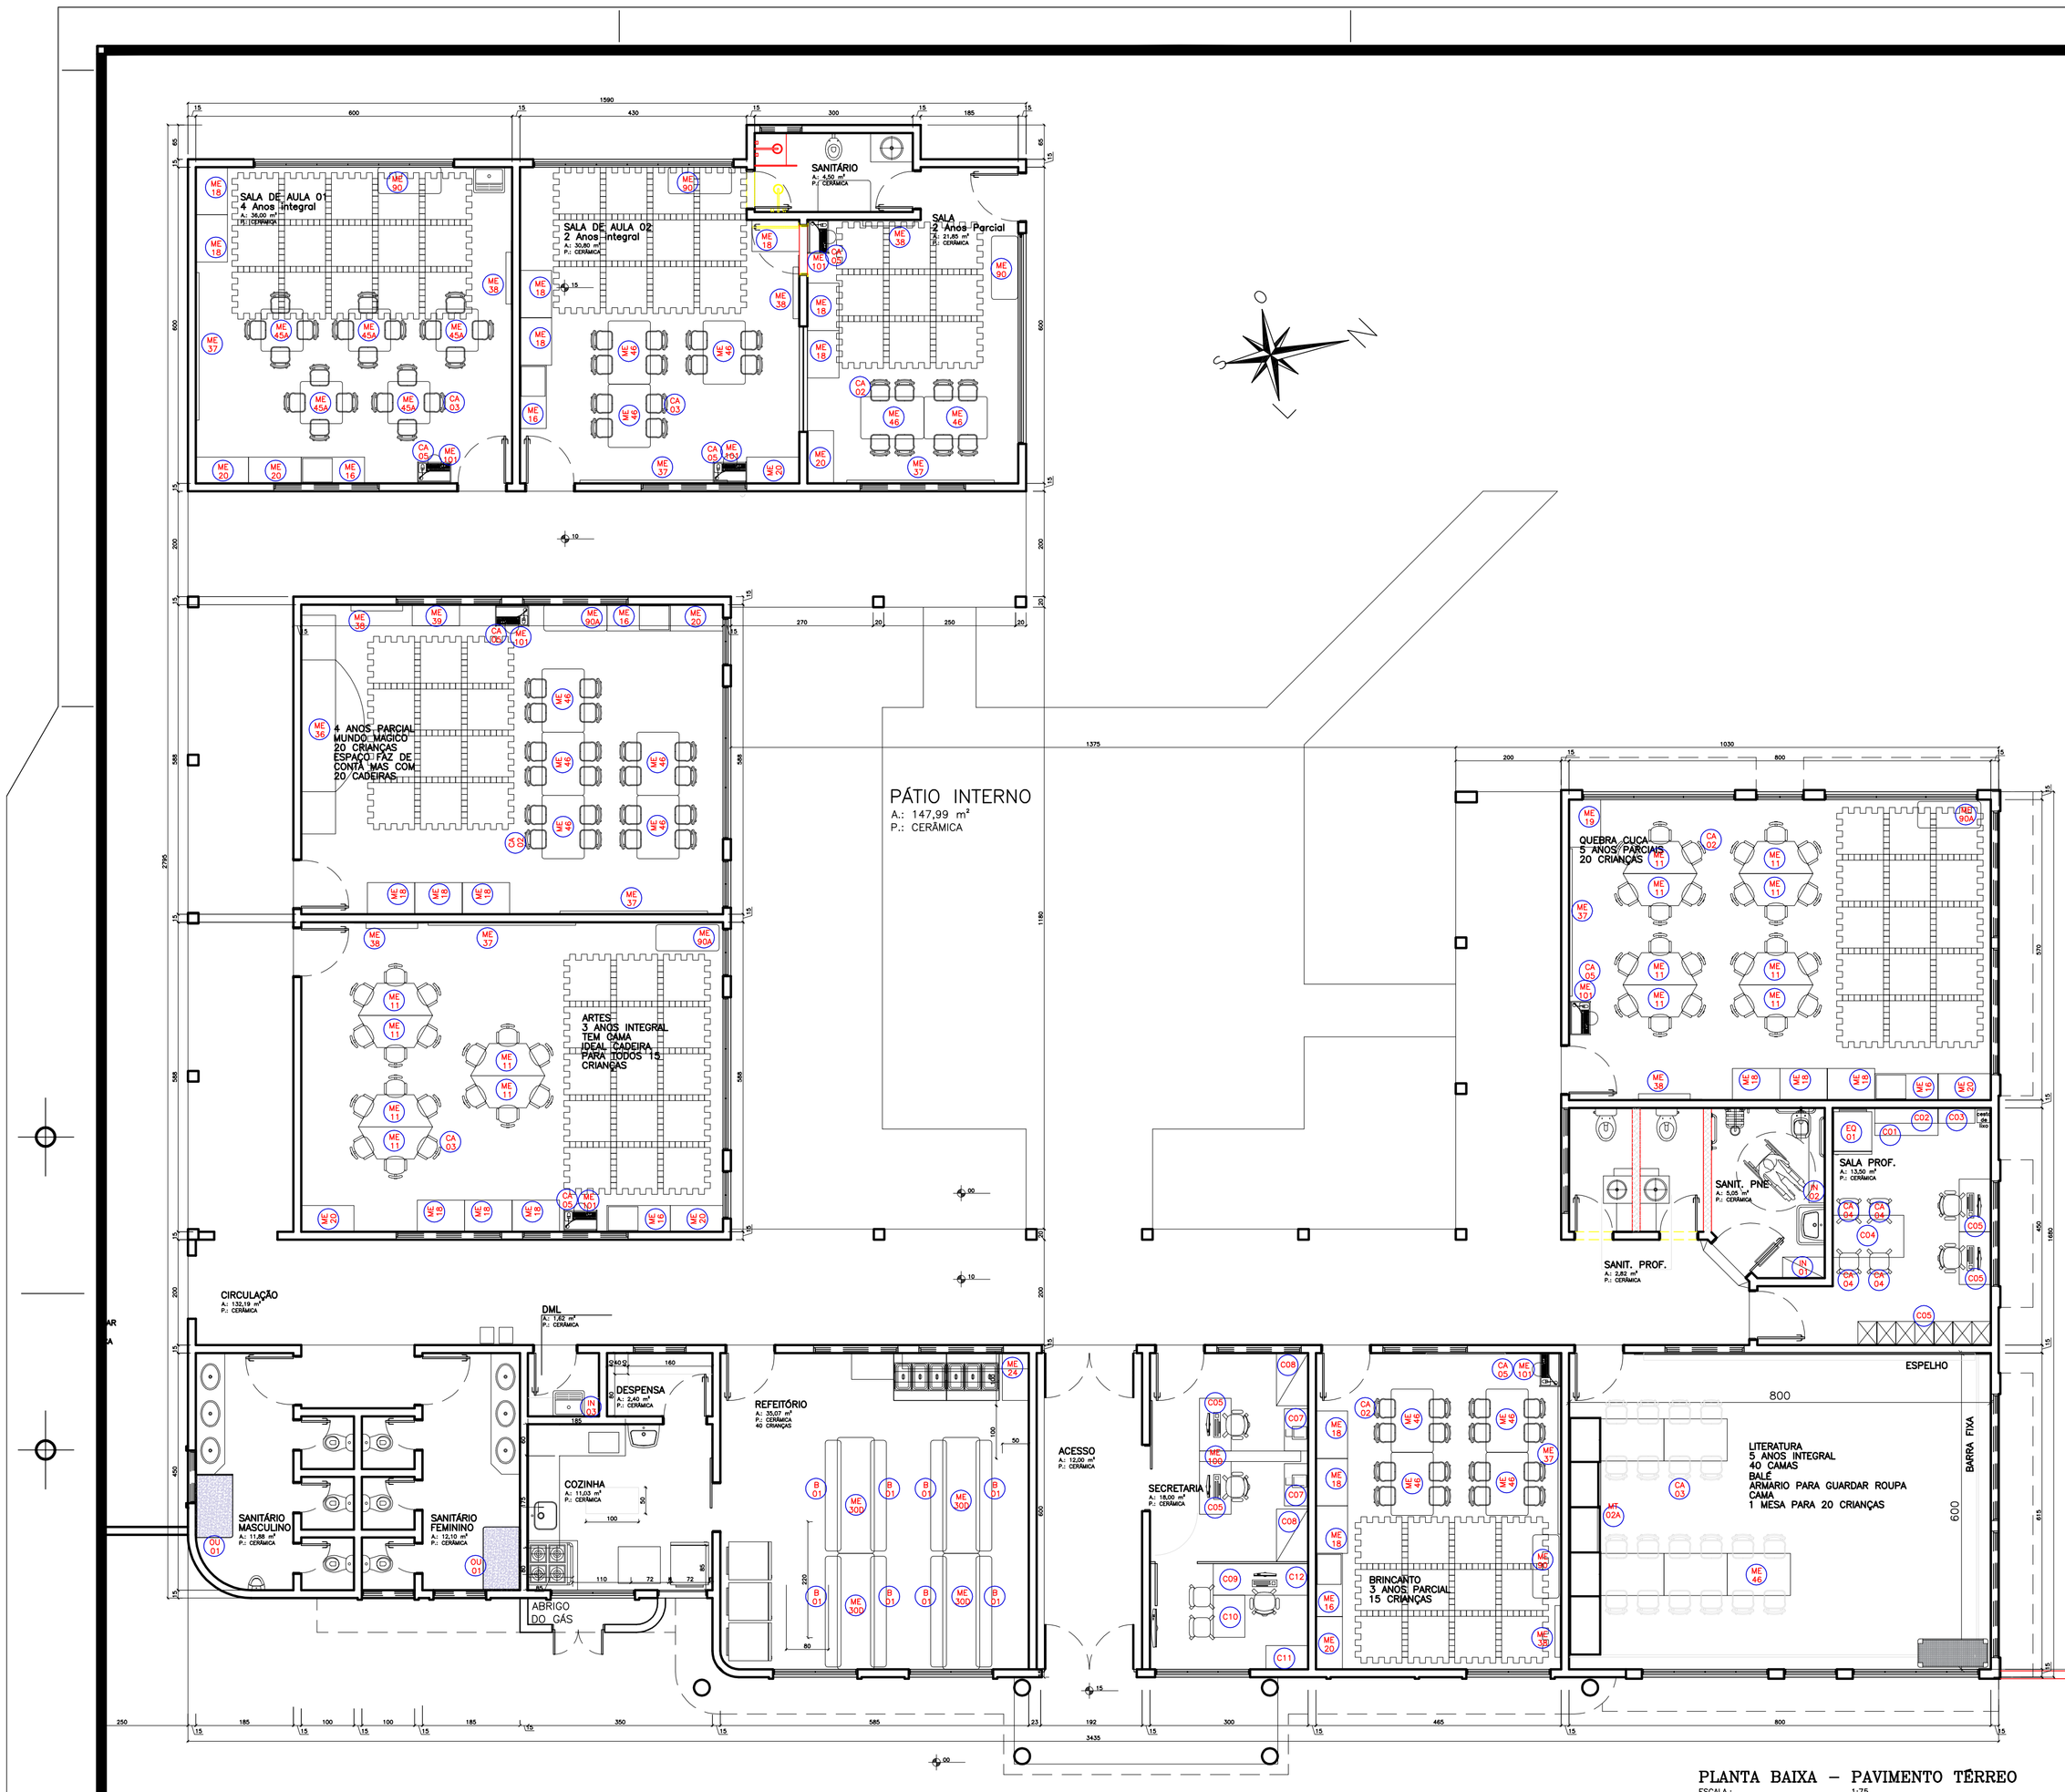


PLANTA BAIXA – PAVIMENTO TÉRREO

ESCALA: _____ 1:75

CARIMBO

REVISÕES

Nº	DATA	DESCRIÇÃO	ASSINATURA
01	02/04/24	conforme solicitações no TOC 5959/2022	maiaura
		"AS BUILT"	

SERVIÇO SOCIAL DO COMÉRCIO
DEPARTAMENTO REGIONAL
SANTA CATARINA

Rua Felipe Schmidt, 785 – Centro – Florianópolis
CEP 88.010.002 – Fone/Fax: (48) 3251-4800
sesc-sc@sesc-sc.com.br

Projeto

ARQUITETÔNICO

Local EDUCAÇÃO INFANTIL SESC TIJUCAS

End.: Rua do Governo, 735, esquina com Rua Antônio Bayer – Tijucas–SC– Tel.: (048) 3263 6963

Obra MOBILIÁRIO

Conteudo LAYOUT

Proprietário: SERVIÇO SOCIAL DO COMÉRCIO

Resp. técnico

Carimbo e Assinatura

Carimbo e Assinatura

Autor do Projeto

ARQ. MAIAURA MEURER REICHERT
CAU A50317-7

Assinatura

Prancha nº **01**

Co-Autor do Projeto

01
Total

Arquivo	*Desenho*	*Escala*	*Data*
TIJUCAS EI ARQ.DWG	MAI	Indicada	abr/2024

DATA DE PLOTAGEM: 28/novembro/2023 ********** PENA DE PLOTAGEM: Pena Padrão SESC-SC - Reforma.ctb
ARQUIVO: \\10.10.1.52\gim\GIM01_PROJETOS\32_SL_Tijucas\1 - Educação Infantil\MOBILIARIO NOVO\Tijucas EI ARQ.dwg

TAMANHO DA PRANCHA:(710mm x 474mm)