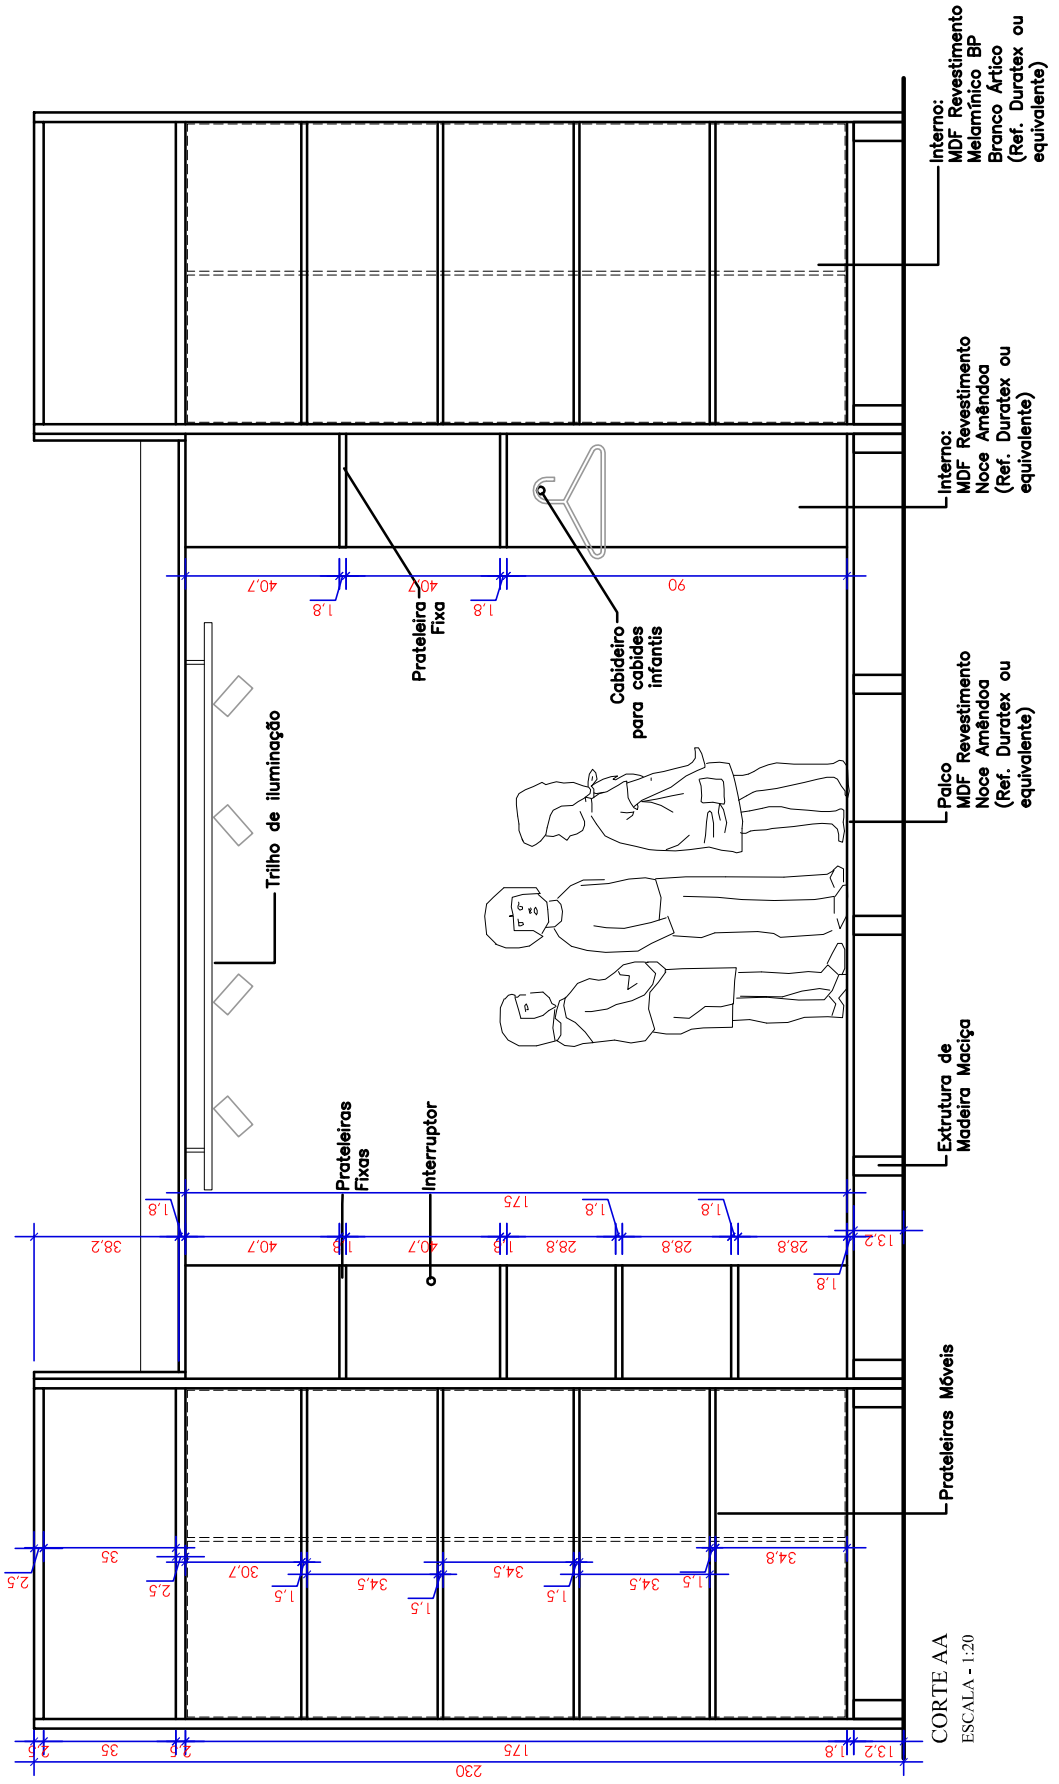


CORTE AA

ESCALA - 1:20

SERVIÇO SOCIAL DO COMÉRCIO DEPARTAMENTO REGIONAL GERÊNCIA DE ENGENHARIA E ARQUITETURA – GEA Rua Felipe Schmidt, 785–Centro–Florianópolis–CEP 88010–002	*Projeto:* MÓDULO PALCO – ME 36 CORTE AA	*Todas as medidas devem ser conferidas "in loco" antes da execução dos projetos. *Qualquer alteração do projeto só poderá ser feita com autorização da Gerência de Engenharia e Arquitetura do SESC.	*Escala:* 1/20 *Data:* NOV/2023	*Prancha:* 02/05