
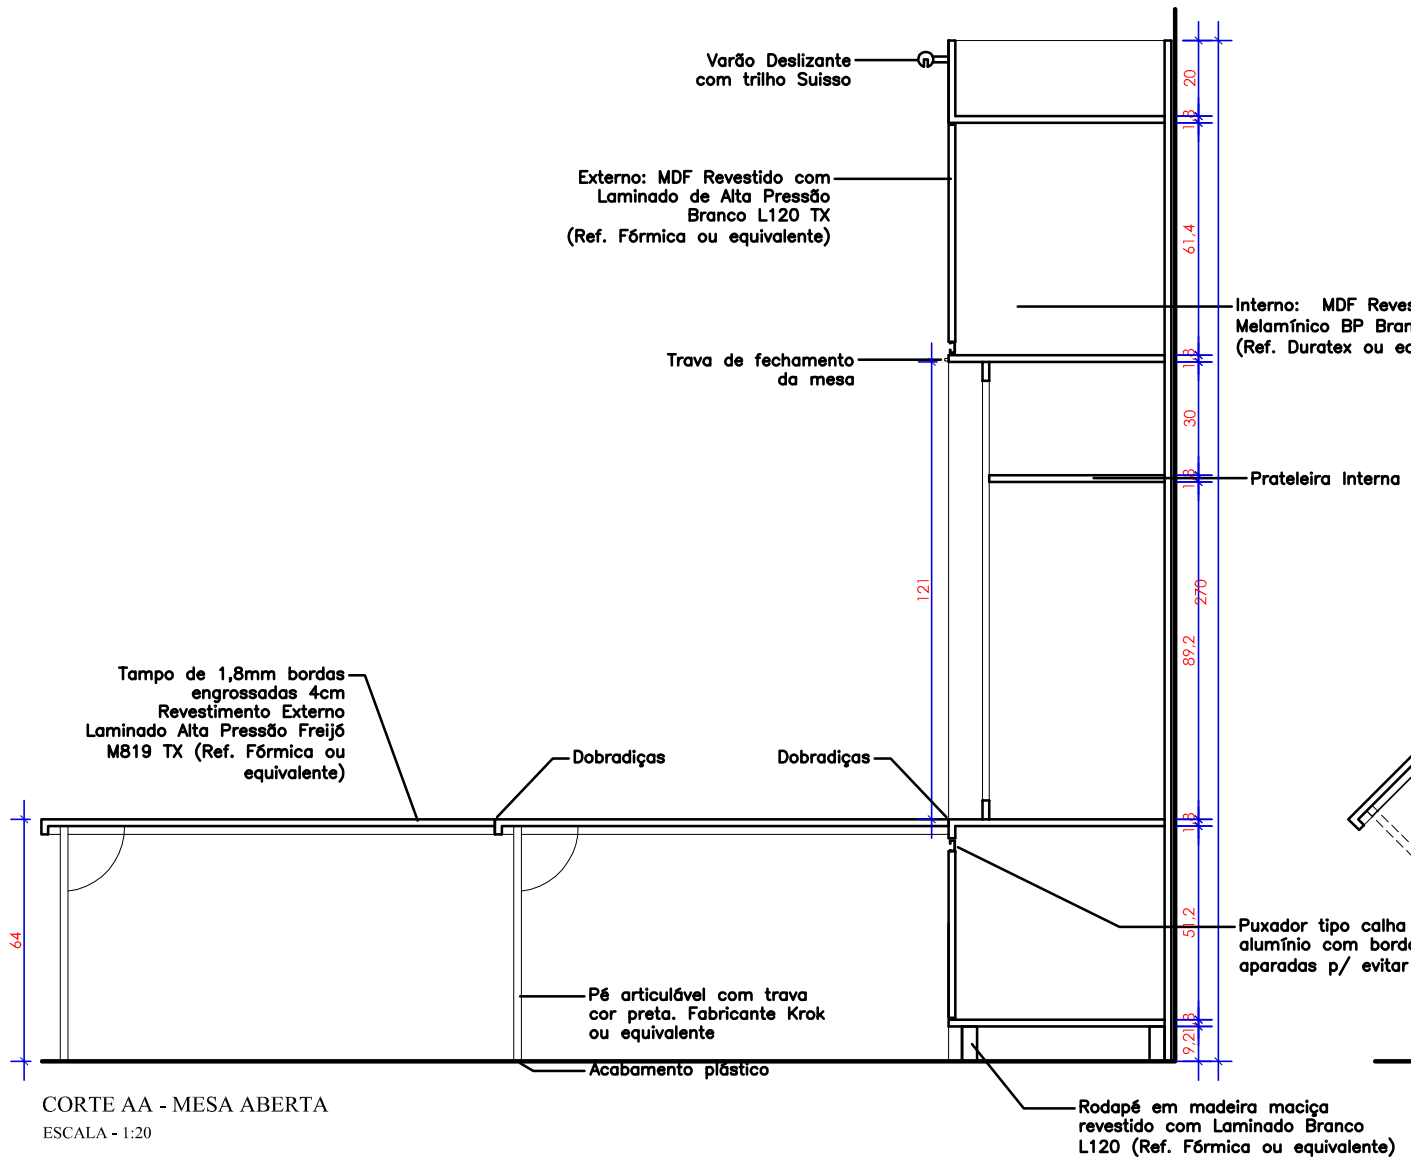



CORTE AA - MESA ABERTA

ESCALA - 1:20

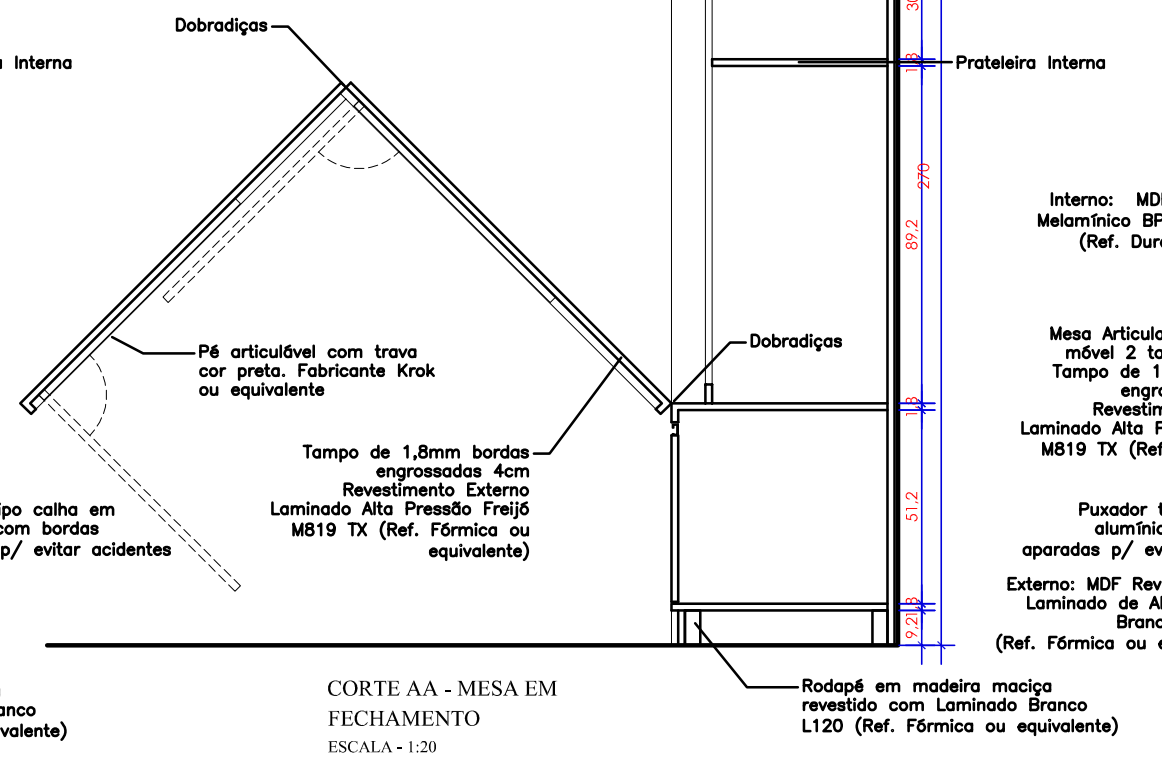

CORTE AA - MESA EM FECHAMENTO

ESCALA - 1:20

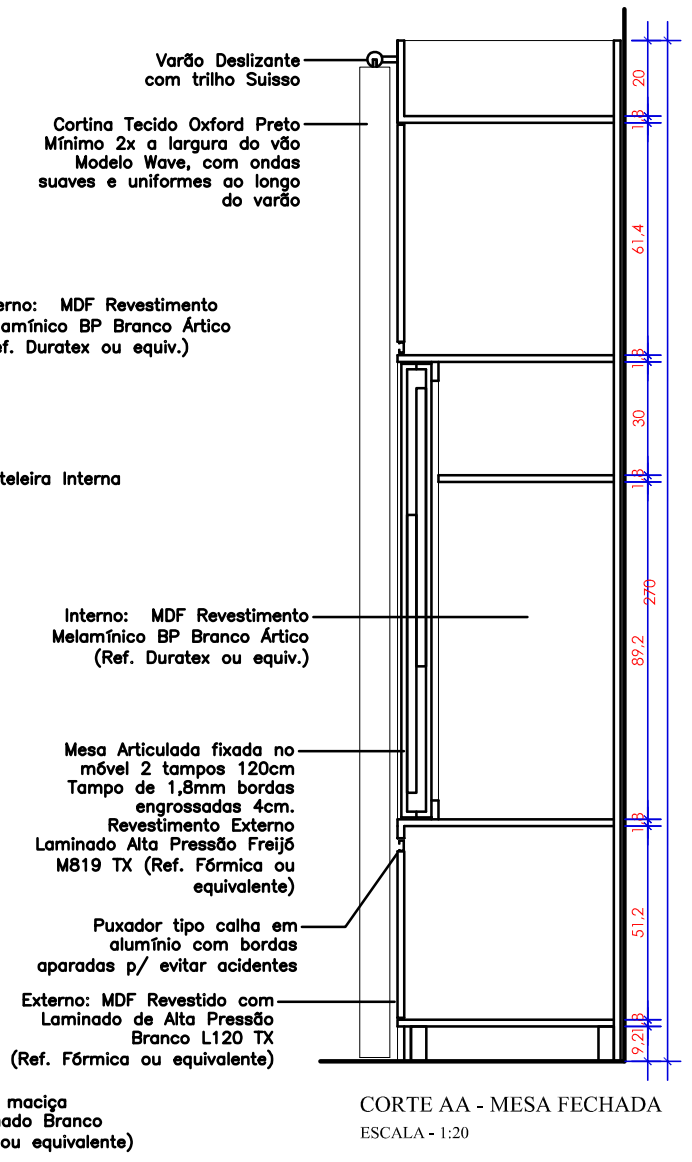

CORTE AA - MESA FECHADA

ESCALA - 1:20

SERVIÇO SOCIAL DO COMÉRCIO
DEPARTAMENTO REGIONAL
SETOR DE PROJETOS E OBRAS – SPO
Rua Felipe Schmidt, 785–Centro–Florianópolis–CEP 88010–002

Projeto: MÓDULO ARMÁRIO MESAS h:64cm – MT 02

CORTE BB

*Todas as medidas devem ser conferidas "in loco" antes da execução dos projetos.
*Qualquer alteração do projeto só poderá ser feita com autorização do Setor de Projetos e Obras do SESC.

Desenho: 1/20

Escala: | Data: FEV/2018

Prancha: 03/05