


VISTA 01

ESCALA - 1:20

OBS: Os nichos de MDF devem ser móveis e encaixar em qualquer vão da estrutura metálica. Fornecer 4 nichos abertos e 2 nichos com porta e fecho click.

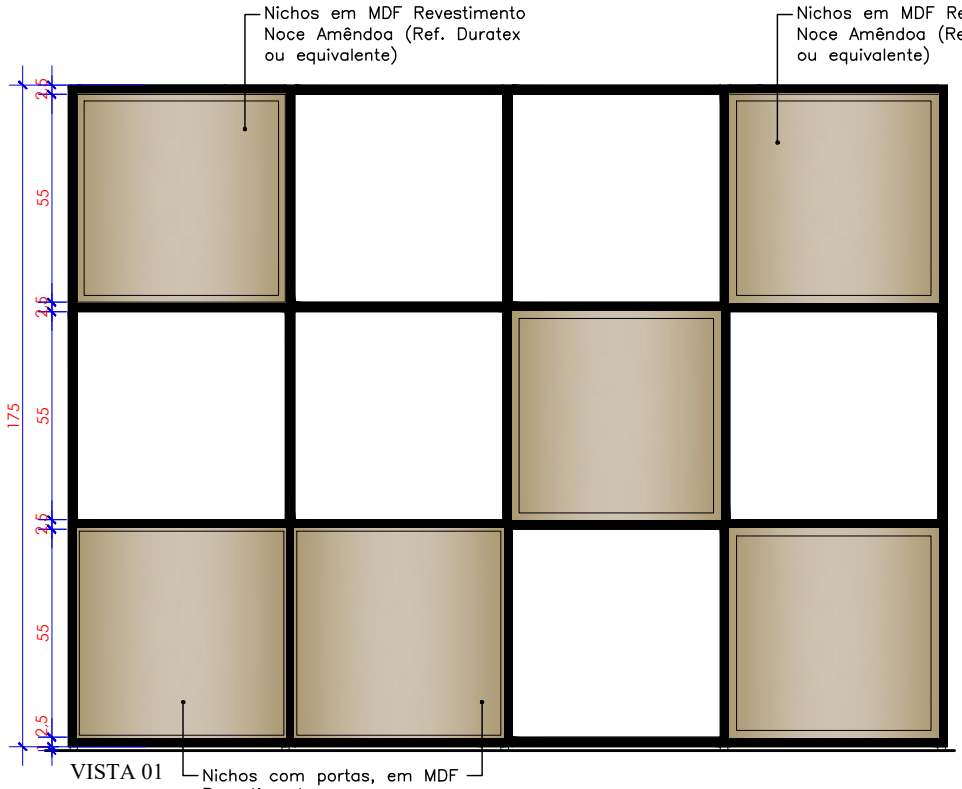

PERSPECTIVA

SEM ESCALA

IMAGEM ILUSTRATIVA

SERVICO SOCIAL DO COMÉRCIO
DEPARTAMENTO REGIONAL
GERÊNCIA DE ENGENHARIA E ARQUITETURA – GEA
Rua Felipe Schmidt, 785–Centro–Florianópolis–CEP 88010–002

Projeto: MX 06

CATU – NOVA SEDE | EQUIPAMENTOS

*Todas as medidas devem ser conferidas "in loco" antes da execução dos projetos.
*Qualquer alteração do projeto só poderá ser feita com autorização da Gerência de Engenharia e Arquitetura do SESC.

Escala: 1/20

Data: MAIO/2024

Prancha: 02/02