


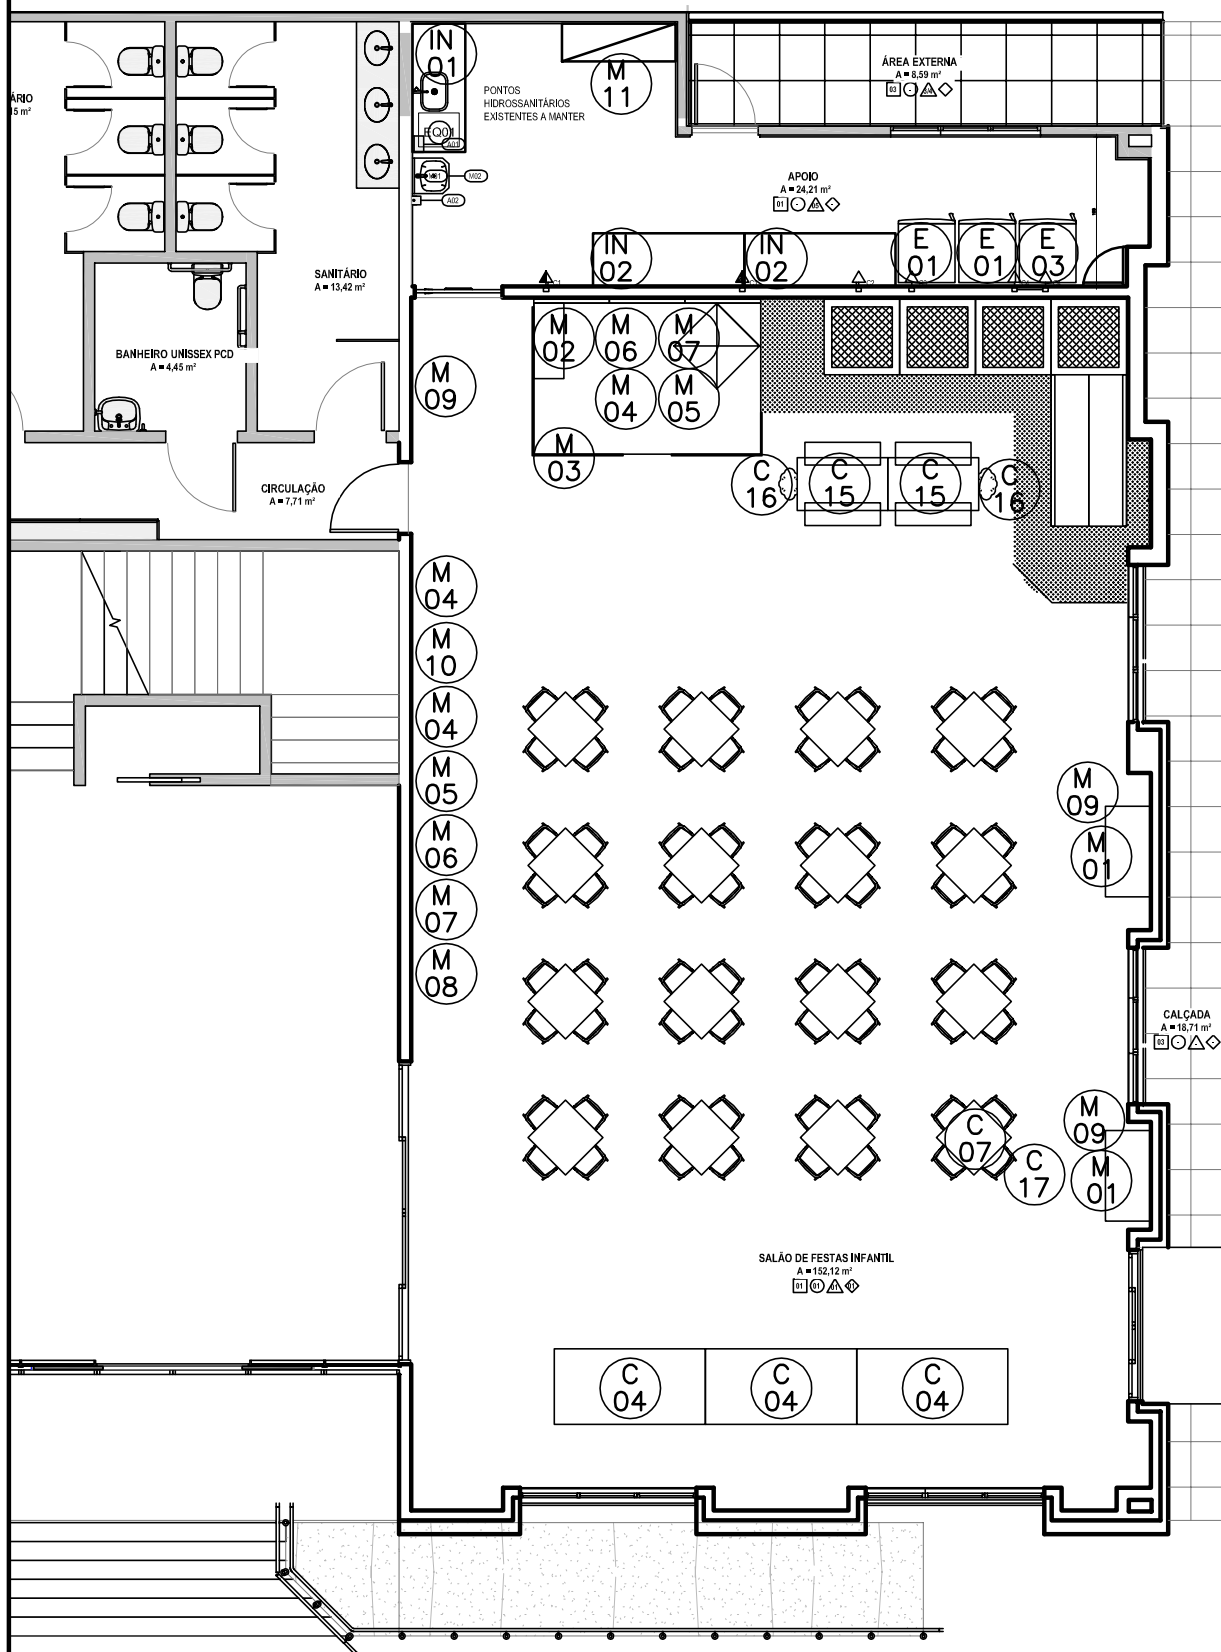

SERVIÇO SOCIAL DO COMÉRCIO  
DEPARTAMENTO REGIONAL  
SETOR DE PROJETOS E OBRAS - SPO  
Rua Felipe Schmidt, 785—Centro—Florianópolis—CEP 88010-002

Projeto:

SALÃO INFANTIL

LAYOUT

\*Todas as medidas devem ser conferidas "in loco" antes da execução dos projetos.  
\*Qualquer alteração do projeto só poderá ser feita com autorização da Gerência de Infraestrutura do SESC.


Desenho:  
MAI


Escala:  
1/100

Data:  
DEZ/2025

Prancha:

01/05

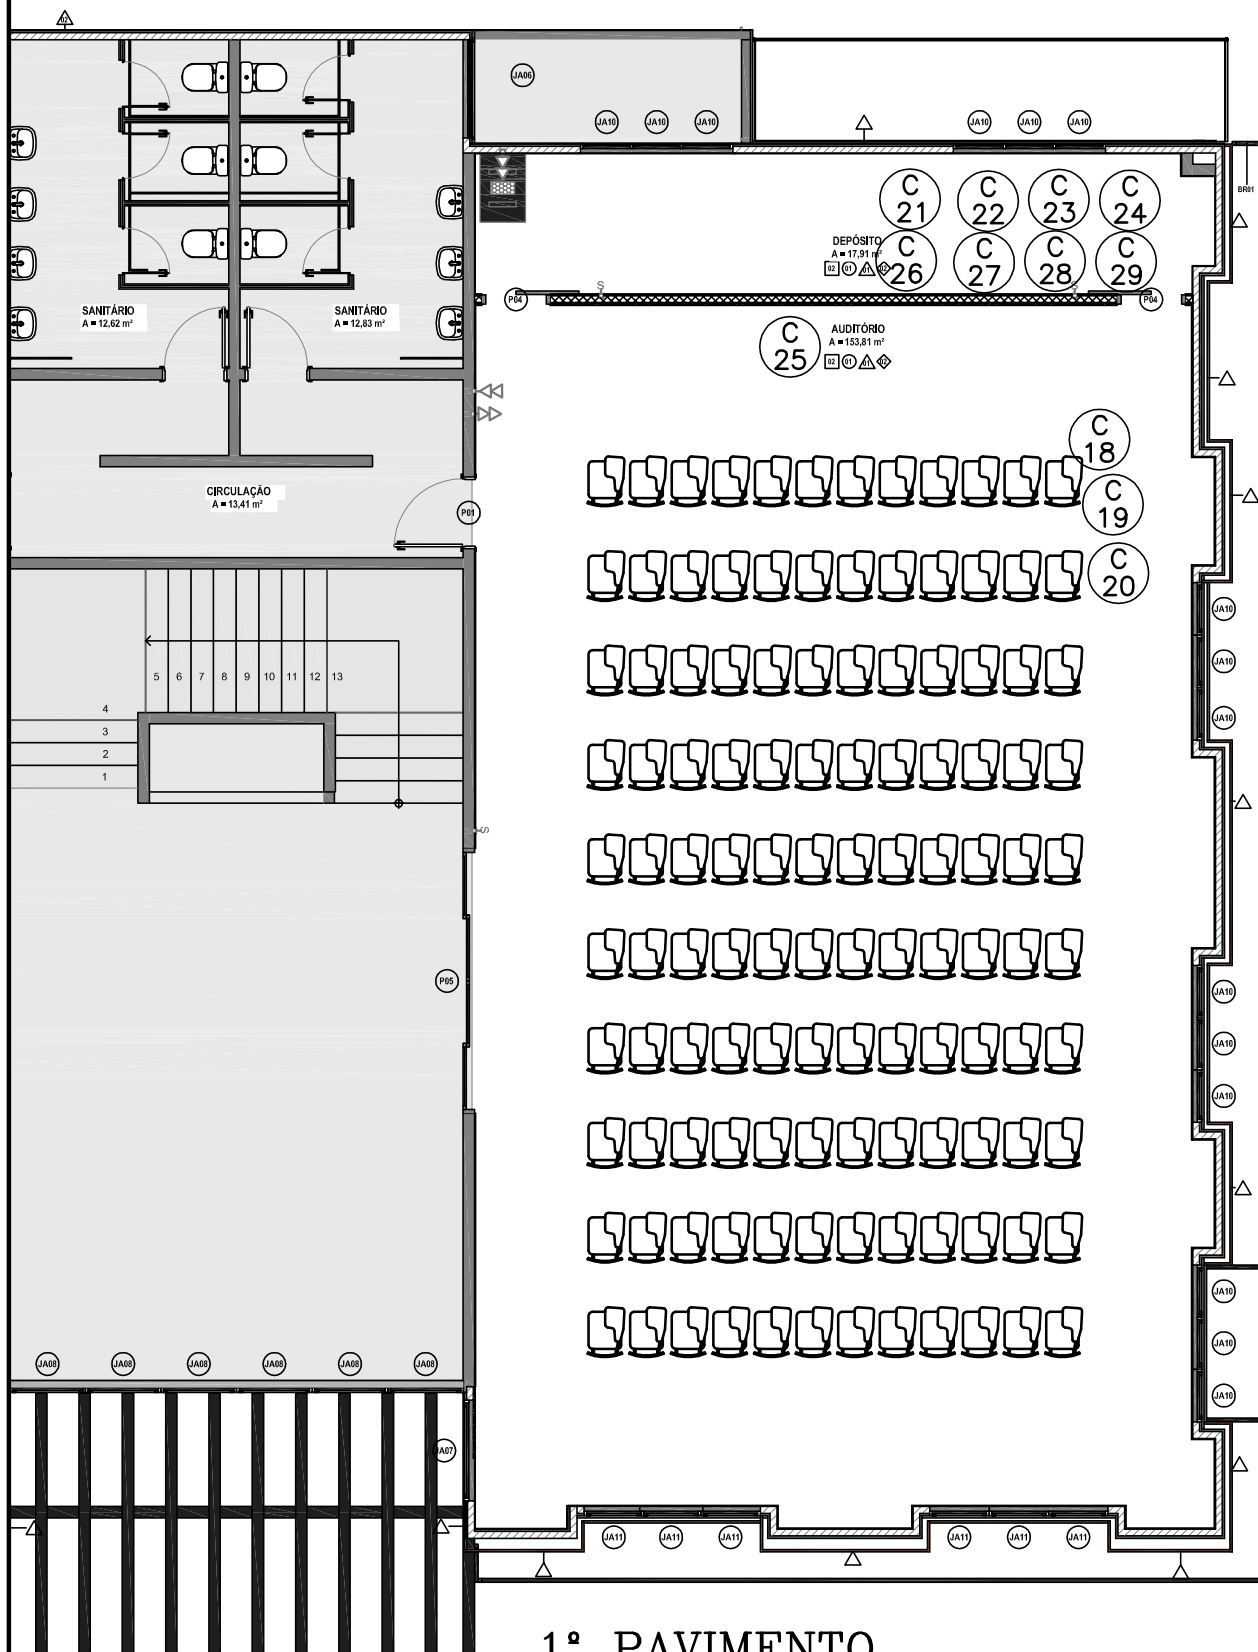

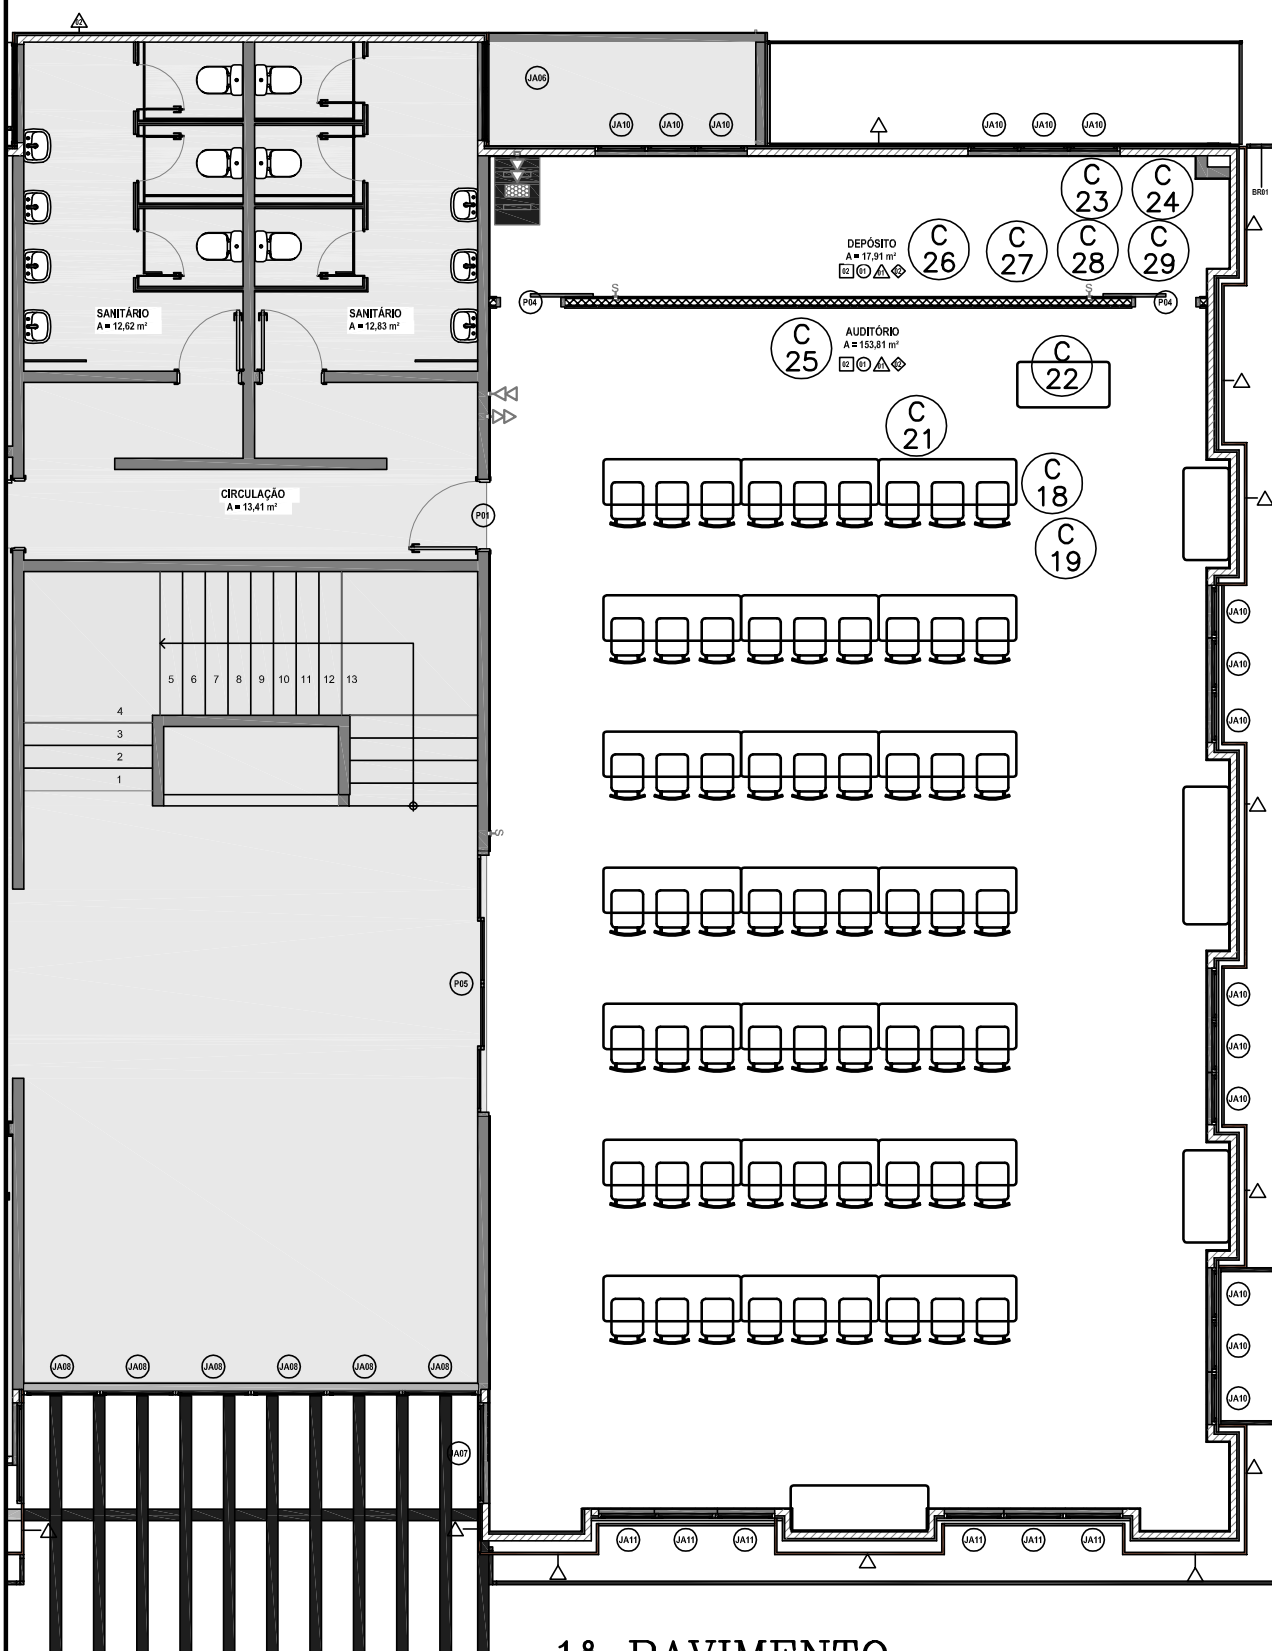

SERVICO SOCIAL DO COMÉRCIO  
DEPARTAMENTO REGIONAL  
SETOR DE PROJETOS E OBRAS - SPO  
Rua Felipe Schmidt, 785-Centro-Florianópolis-CEP 88010-002

Projeto: SALÃO SUPERIOR  
LAYOUT MESAS


\*Todas as medidas devem ser conferidas "in loco" antes da execução dos projetos.  
\*Qualquer alteração do projeto só poderá ser feita com autorização da Gerência de Infraestrutura do SESC.

Desenho: MAI

Escala: 1/100

Data: DEZ/2025

Prancha: 03/05

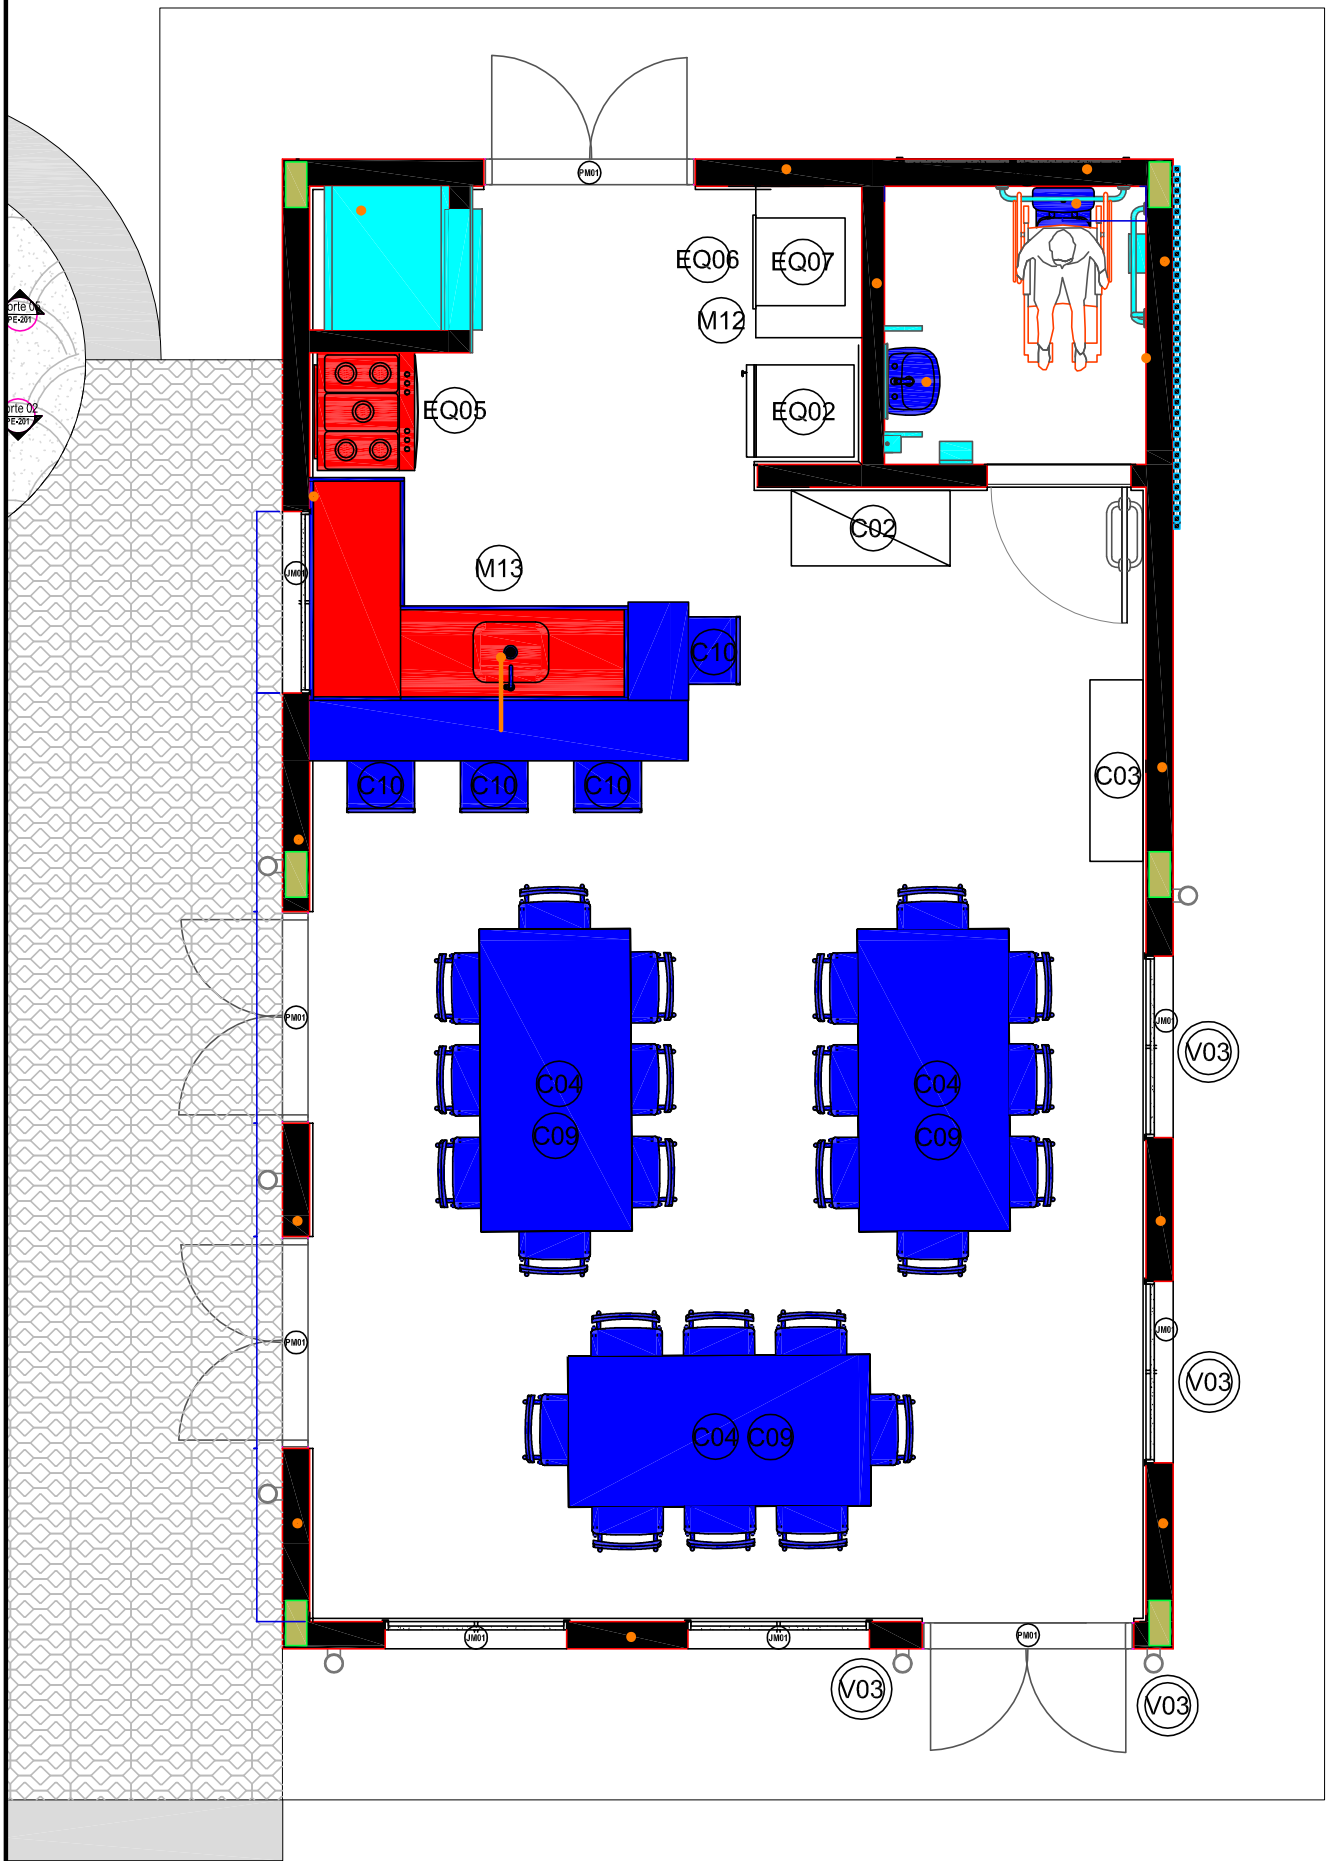

SERVICO SOCIAL DO COMÉRCIO  
DEPARTAMENTO REGIONAL  
SETOR DE PROJETOS E OBRAS - SPO  
Rua Felipe Schmidt, 785—Centro—Florianópolis—CEP 88010-002

Projeto:

SALÃO DO LAGO

LAYOUT

\*Todas as medidas devem ser conferidas "in loco" antes da execução dos projetos.  
\*Qualquer alteração do projeto só poderá ser feita com autorização da Gerência de Infraestrutura do SESC.

Desenho:  
MAI

Escala:


1/100

Data:

DEZ/2025

Prancha:

04/05

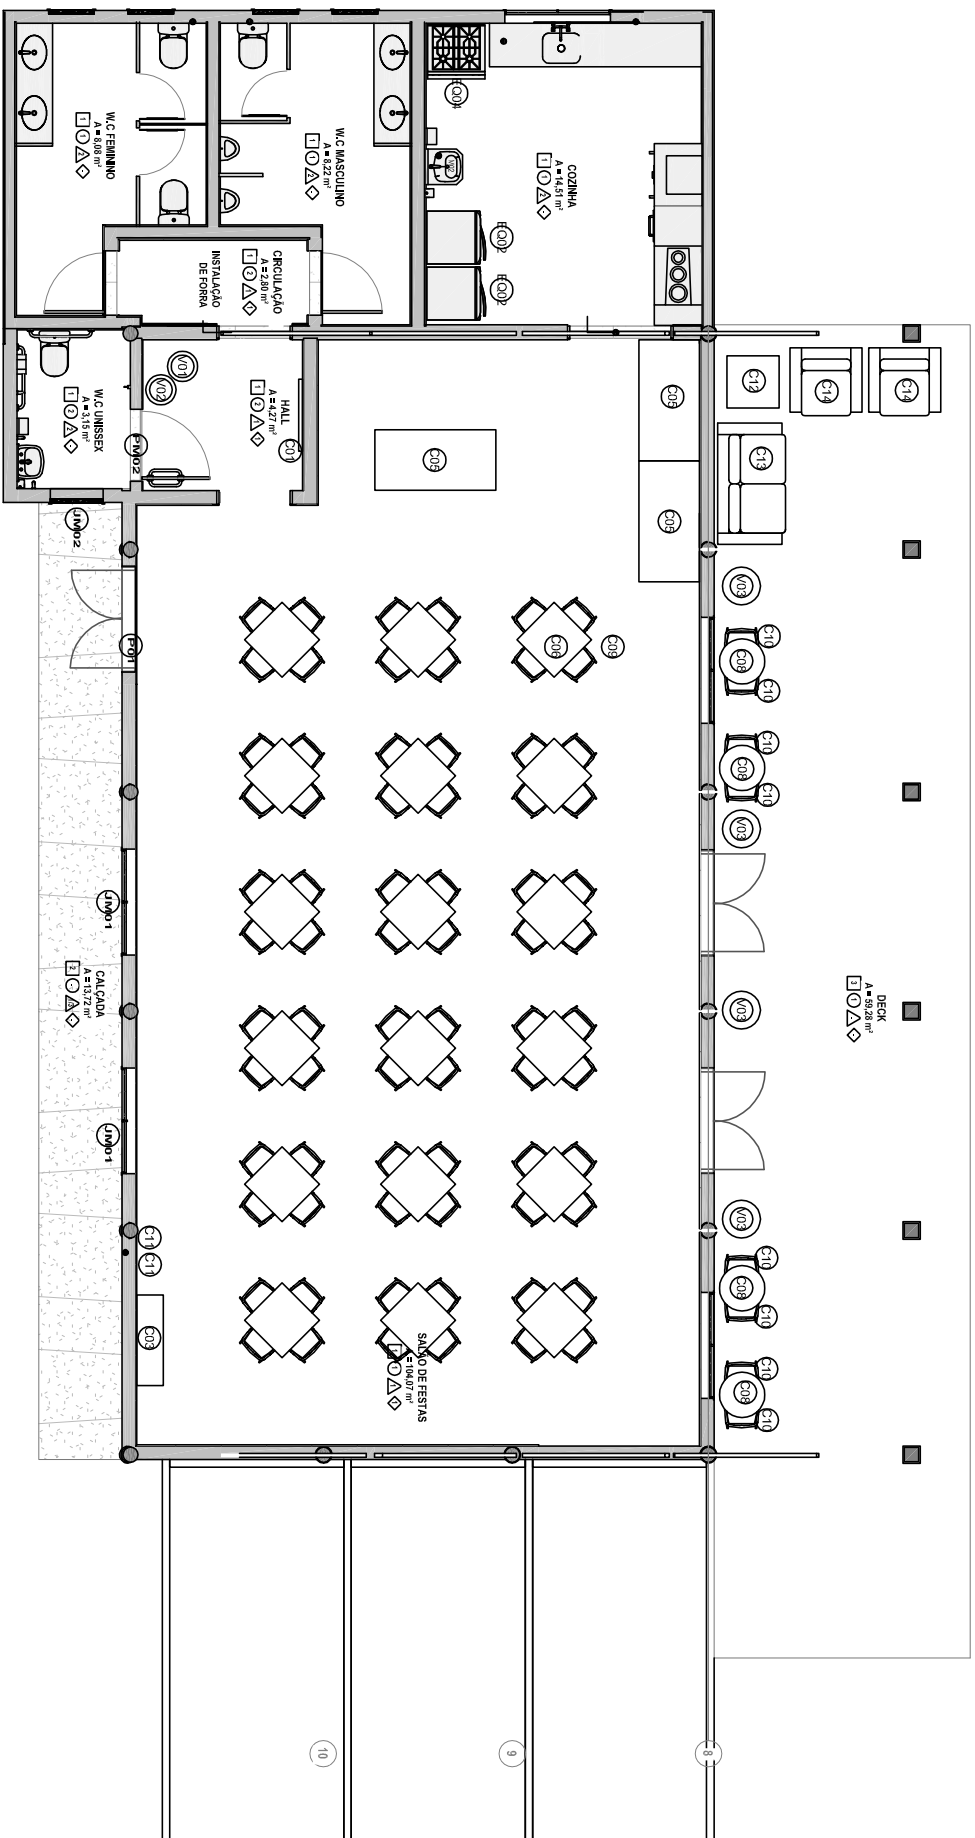

SERVIÇO SOCIAL DO COMÉRCIO  
DEPARTAMENTO REGIONAL  
SETOR DE PROJETOS E OBRAS - SPO  
Rua Felipe Schmidt, 786 - Centro - Florianópolis - CEP 88010-002

Projeto: SALÃO DO MIRANTE

LAYOUT

Todas as medidas devem ser conferidas "in loco" antes da execução dos projetos.  
Ququer alteração do projeto só poderá ser feita mediante aprovação do Gerente de Infraestrutura do SPO.

Desenho: MAI

Escala: 1/100

Data: 05/05

DEC/2025