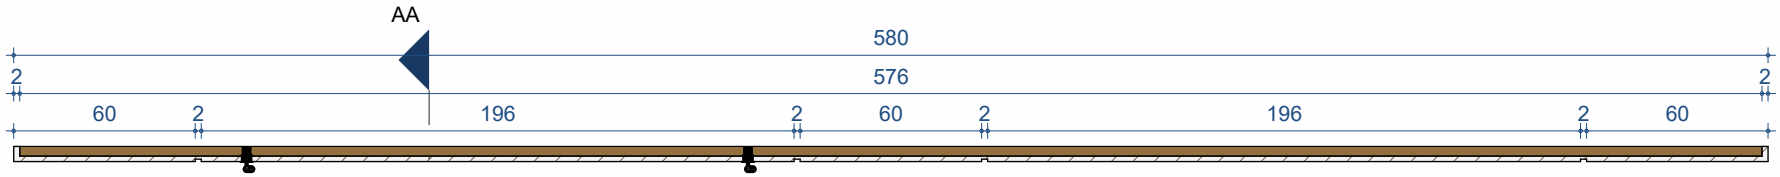

PLANTA BAIXA - NÍVEL 50

Escala: 1 : 25

PLANTA BIXA - NÍVEL 120

Escala: 1 : 25

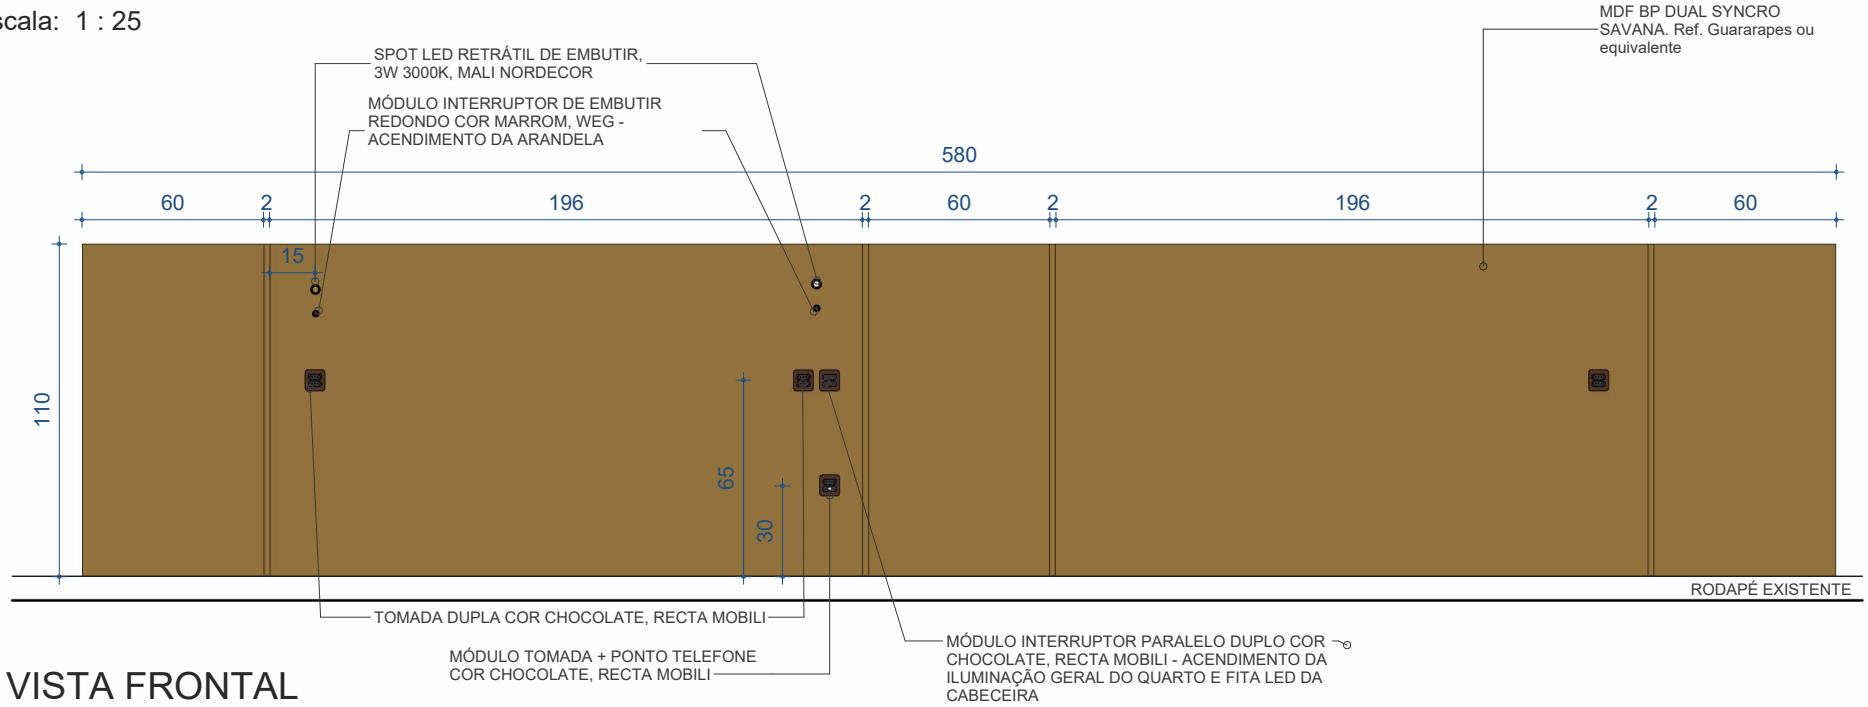

VISTA FRONTAL

Escala: 1 : 25

SERVIÇO SOCIAL DO COMÉRCIO
DEPARTAMENTO REGIONAL
Rua Felipe Schmidt, 785 – Centro – Florianópolis

Projeto: MOBILIÁRIO – SESC
MH01C 01/02 – CABECEIRA HOTEL 580cm – TIPO C

*Todas as medidas devem ser conferidas "in loco" antes da execução dos projetos.
*Qualquer alteração do projeto só poderá ser feita com autorização da Gerência de Engenharia e Arquitetura do SESC.

Escala: Indicada
Data: 14/07/2025
Prancha: MH01C 01/02