





CORTE AA
Escala: 1 : 25

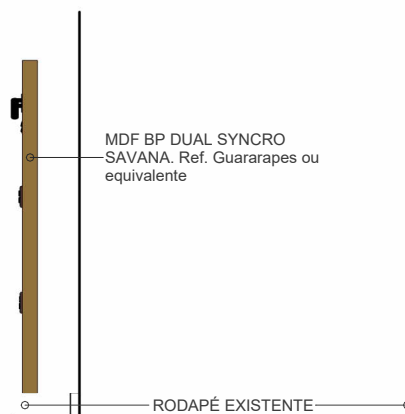


VISTA LATERAL
Escala: 1 : 25

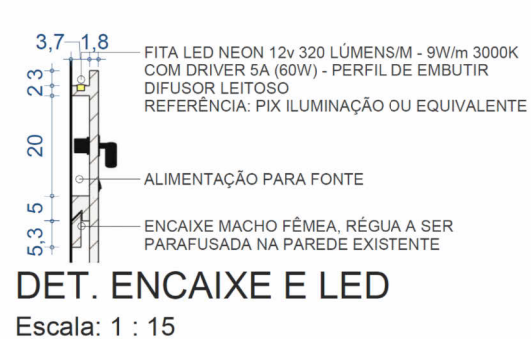

DET. ENCAIXE E LED

Escala: 1 : 15

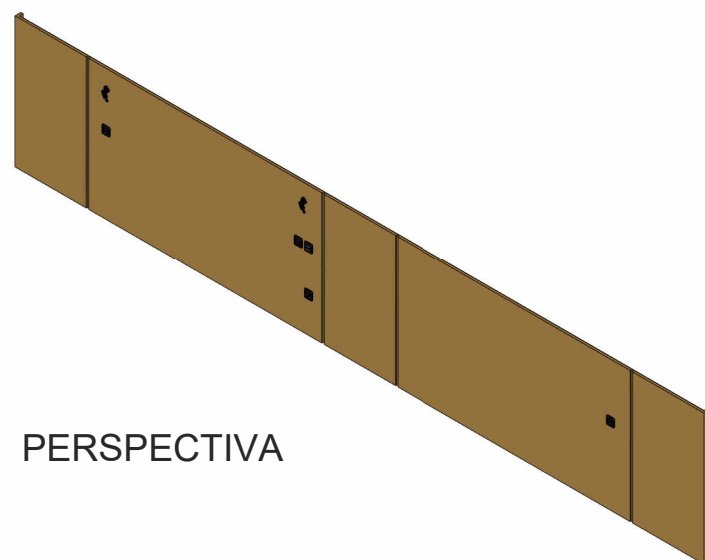

PERSPECTIVA



SERVIÇO SOCIAL DO COMÉRCIO
DEPARTAMENTO REGIONAL
Rua Felipe Schmidt, 785 - Centro - Florianópolis

Projeto: MOBILIÁRIO - SESC
MH01C 02/02 - CABECEIRA HOTEL 580cm - TIPO C

*Todas as medidas devem ser conferidas "in loco" antes da execução dos projetos.
*Qualquer alteração do projeto só poderá ser feita com autorização da Gerência de Engenharia e Arquitetura do SESC.

Escala: Indicada
Data: 14/07/2025

Prancha: MH01C
02/02