



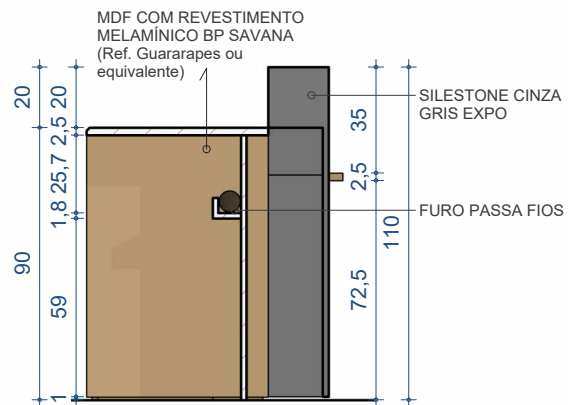


CORTE BB

Escala: 1 : 25

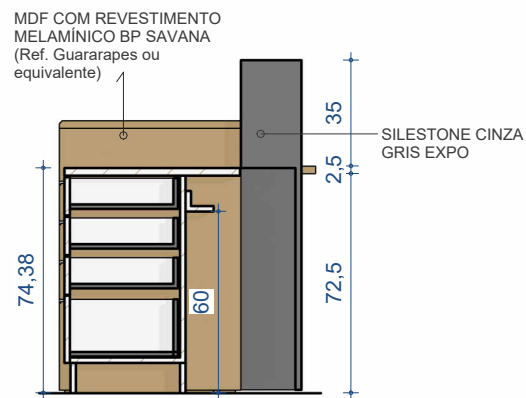


CORTE BB

Escala: 1 : 25

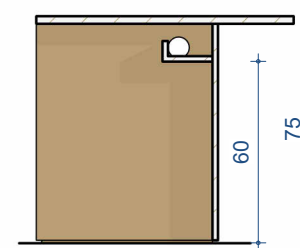


CORTE BB

Escala: 1 : 25

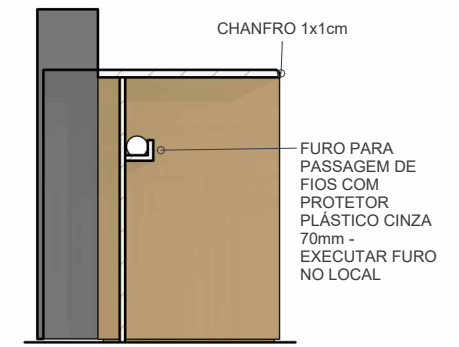


VISTA LATERAL

Escala: 1 : 25

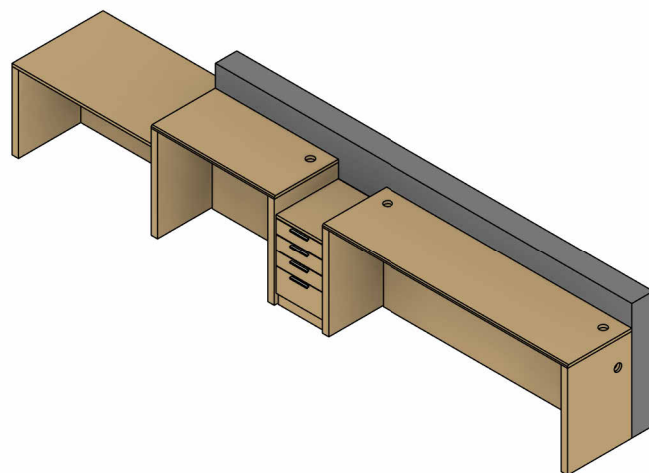

PERSPECTIVA

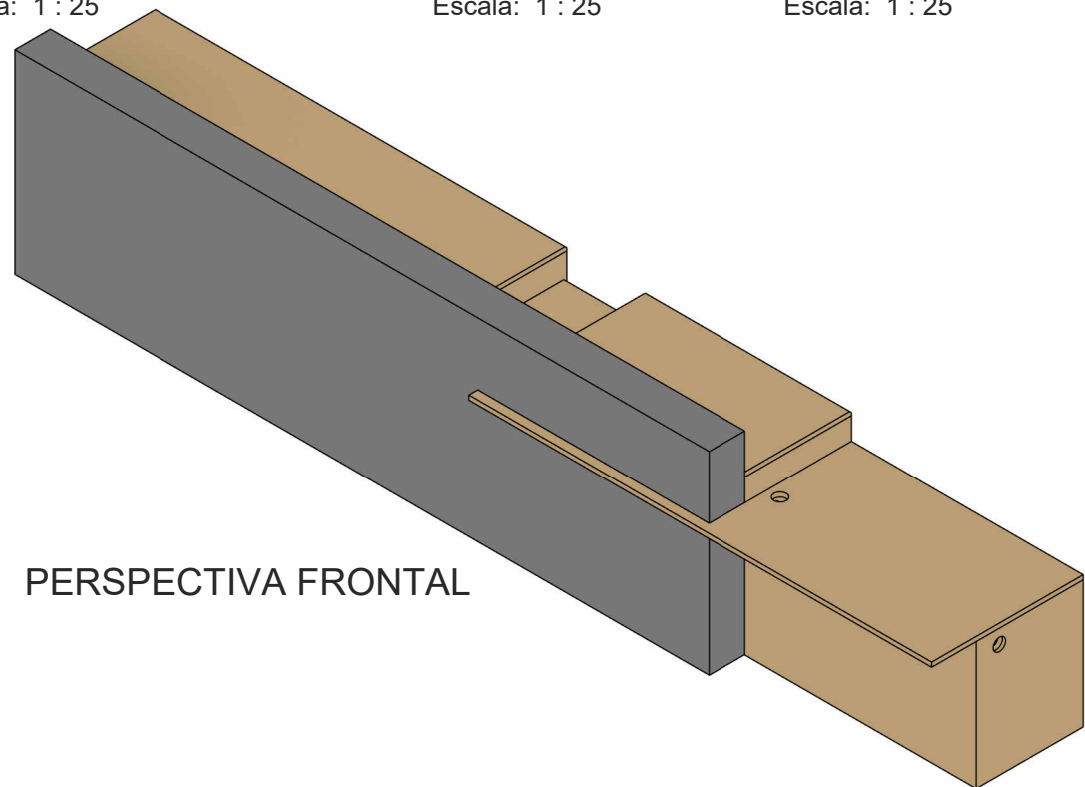

PERSPECTIVA FRONTAL



SERVIÇO SOCIAL DO COMÉRCIO
DEPARTAMENTO REGIONAL
Rua Felipe Schmidt, 785 - Centro - Florianópolis

Projeto:

MOBILIÁRIO - SESC

MH14 03/03 - BALCÃO RECEPTIVO

*Todas as medidas devem ser conferidas "in loco" antes da execução dos projetos.
*Qualquer alteração do projeto só poderá ser feita com autorização da Gerência de Engenharia e Arquitetura do SESC.

Escala:

Indicada

Prancha:

MH14
03/03