


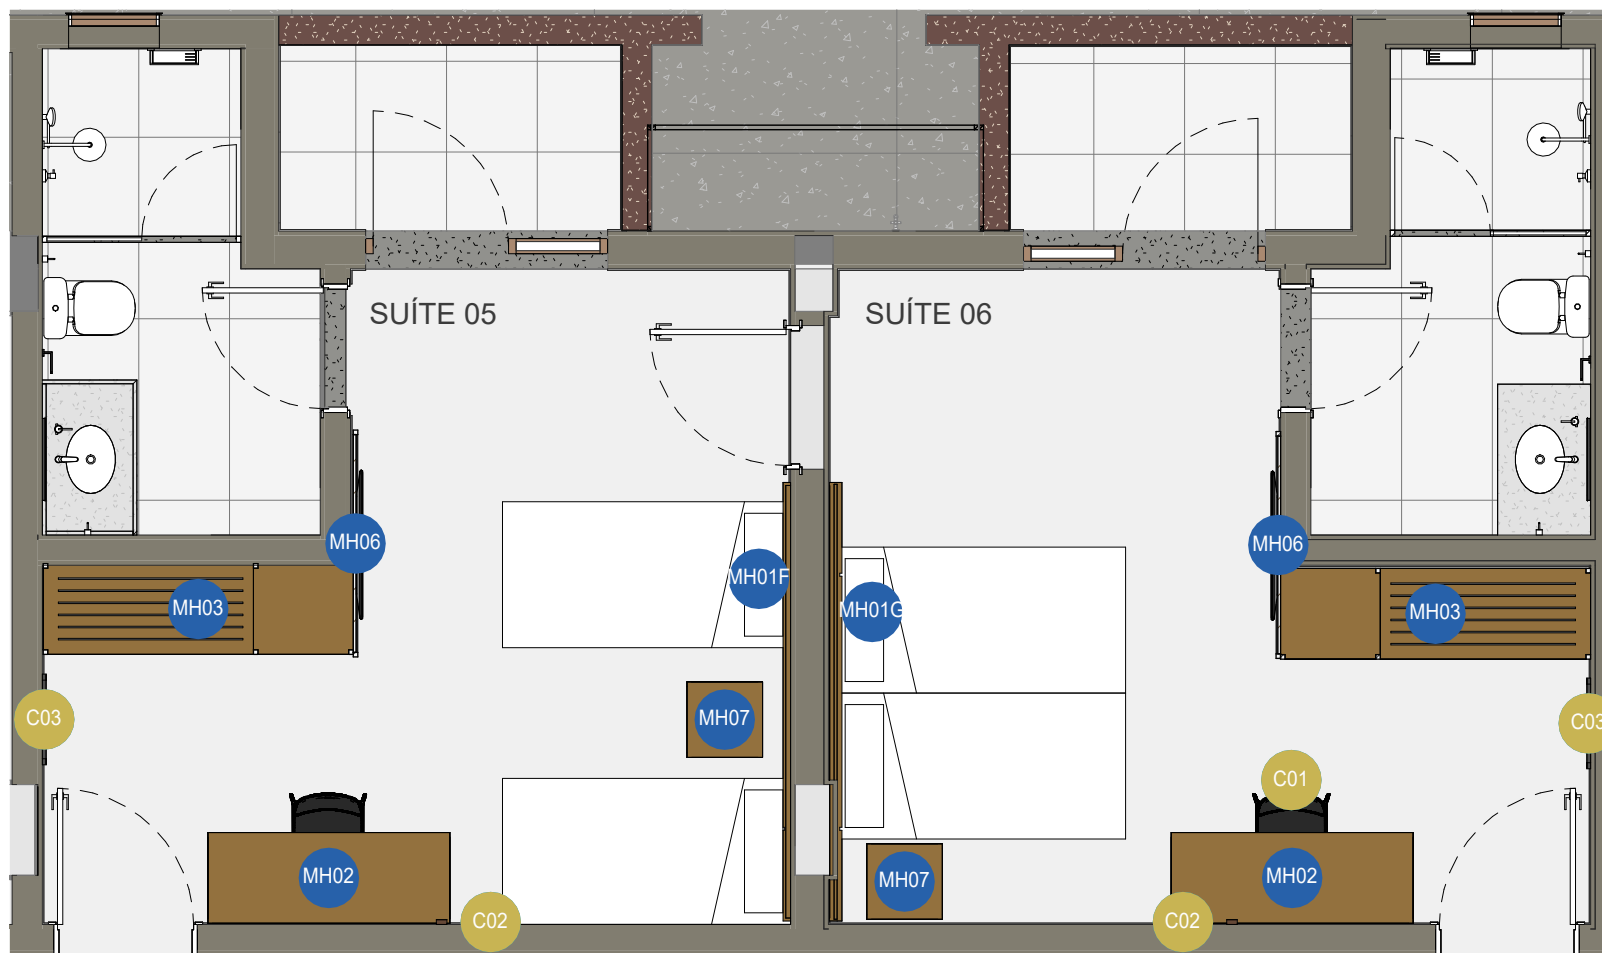

1

PLANTA DE LAYOUT SUITE 05 E 06



SERVIÇO SOCIAL DO COMÉRCIO
DEPARTAMENTO REGIONAL
Rua Felipe Schmidt, 785 - Centro - Florianópolis

Projeto: 03 - PLANTA DE LAYOUT SUITE 05 E 06
Novo Bloco de Apartamentos
Pousada Rural de Loges

*Todas as medidas devem ser conferidas
"in loco" antes da execução dos
projetos.
*Qualquer alteração do projeto só poderá
ser feita com autorização da Gerência de
Engenharia e Arquitetura do SESC.

Escala: Indicada
Data: 07/07/2026

Prancha: 103