


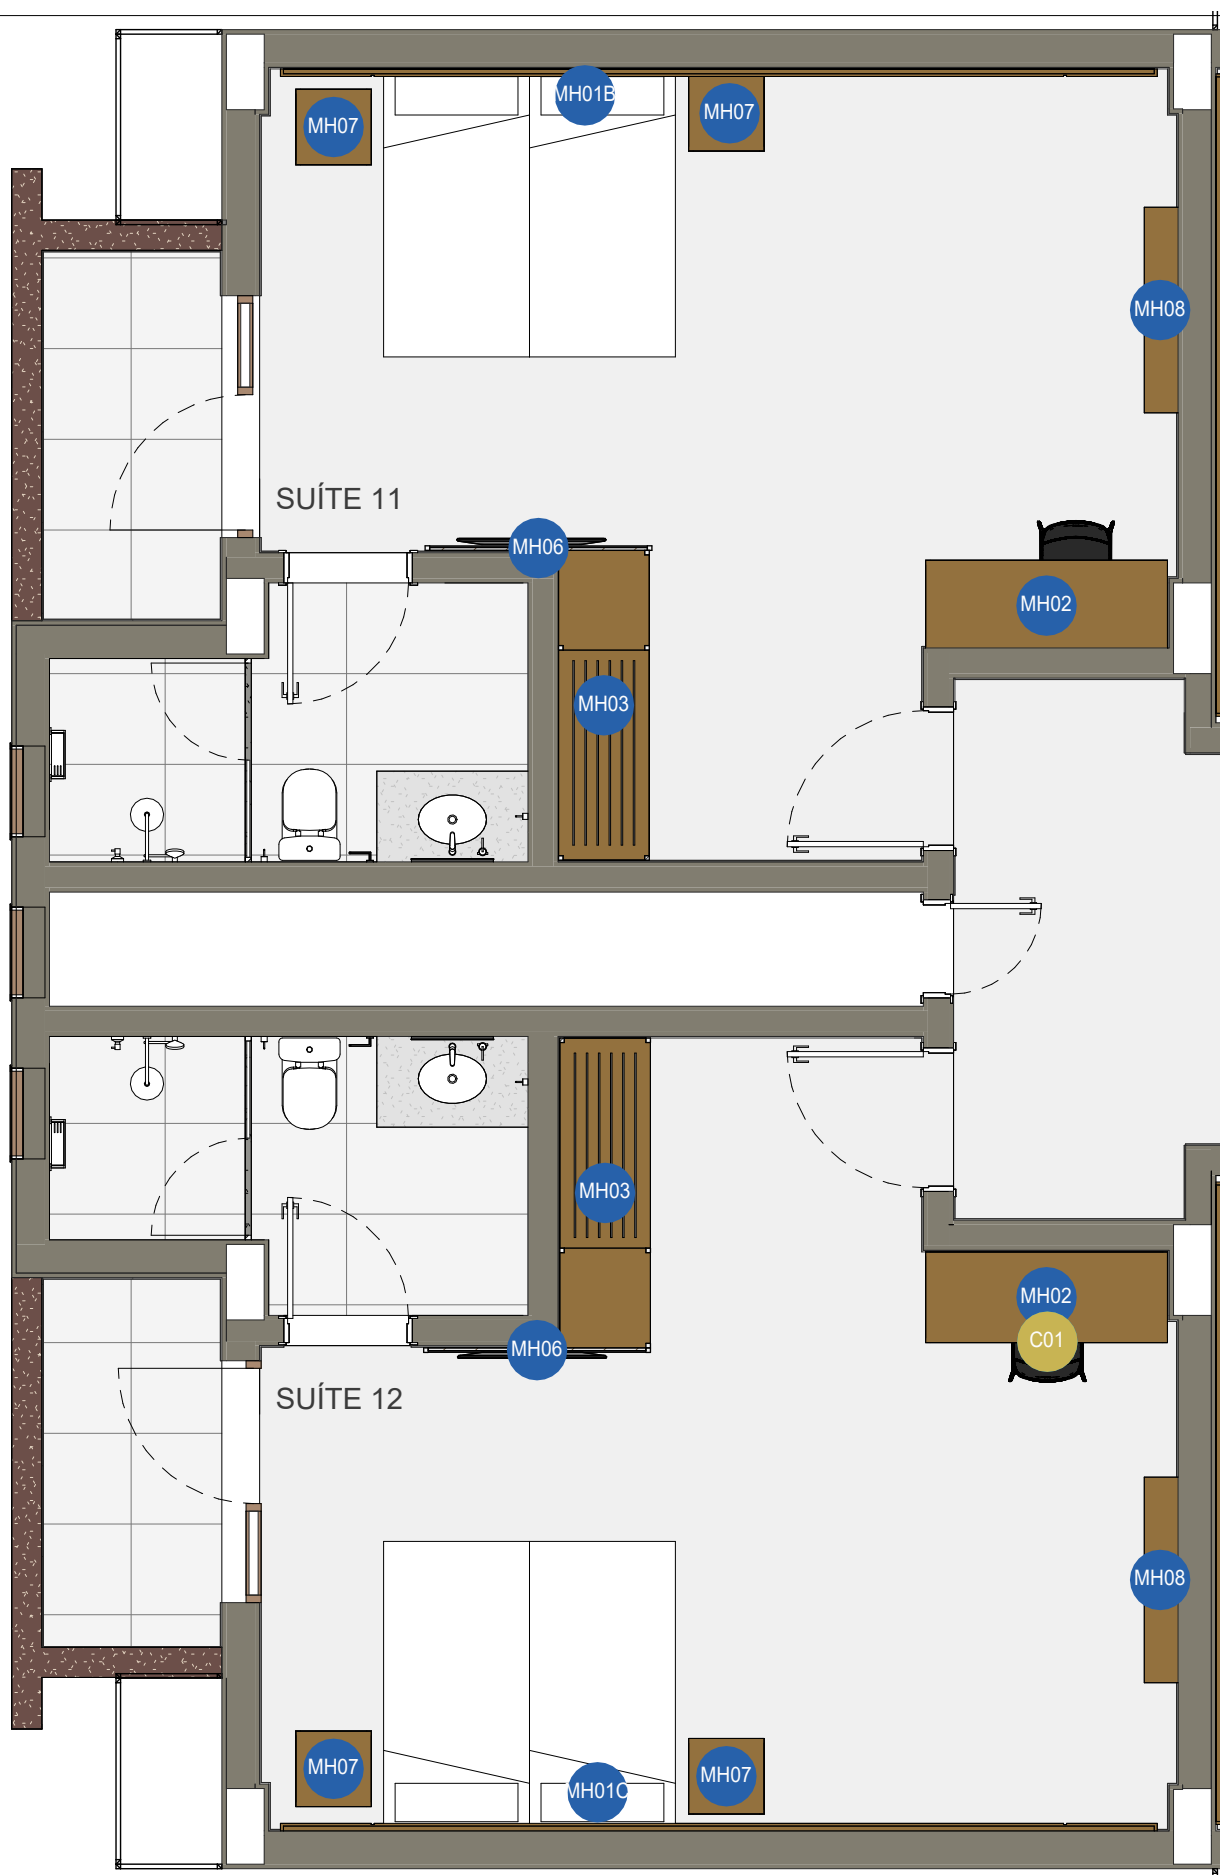

1

PLANTA DE LAYOUT SUÍTE 11 E 12



SERVIÇO SOCIAL DO COMÉRCIO
DEPARTAMENTO REGIONAL
Rua Felipe Schmidt, 785 – Centro – Florianópolis

Projeto: **Projeto** - **Projeto**
06 - PLANTA DE LAYOUT SUÍTE 11 E 12

*Todas as medidas devem ser conferidas
"in loco" antes da execução dos
projetos.
*Qualquer alteração do projeto só poderá
ser feita com autorização da Gerência de
Engenharia e Arquitetura do SESC.

Escala: **Indicada**
Data: **07/07/2026**

Prancha: **106**