


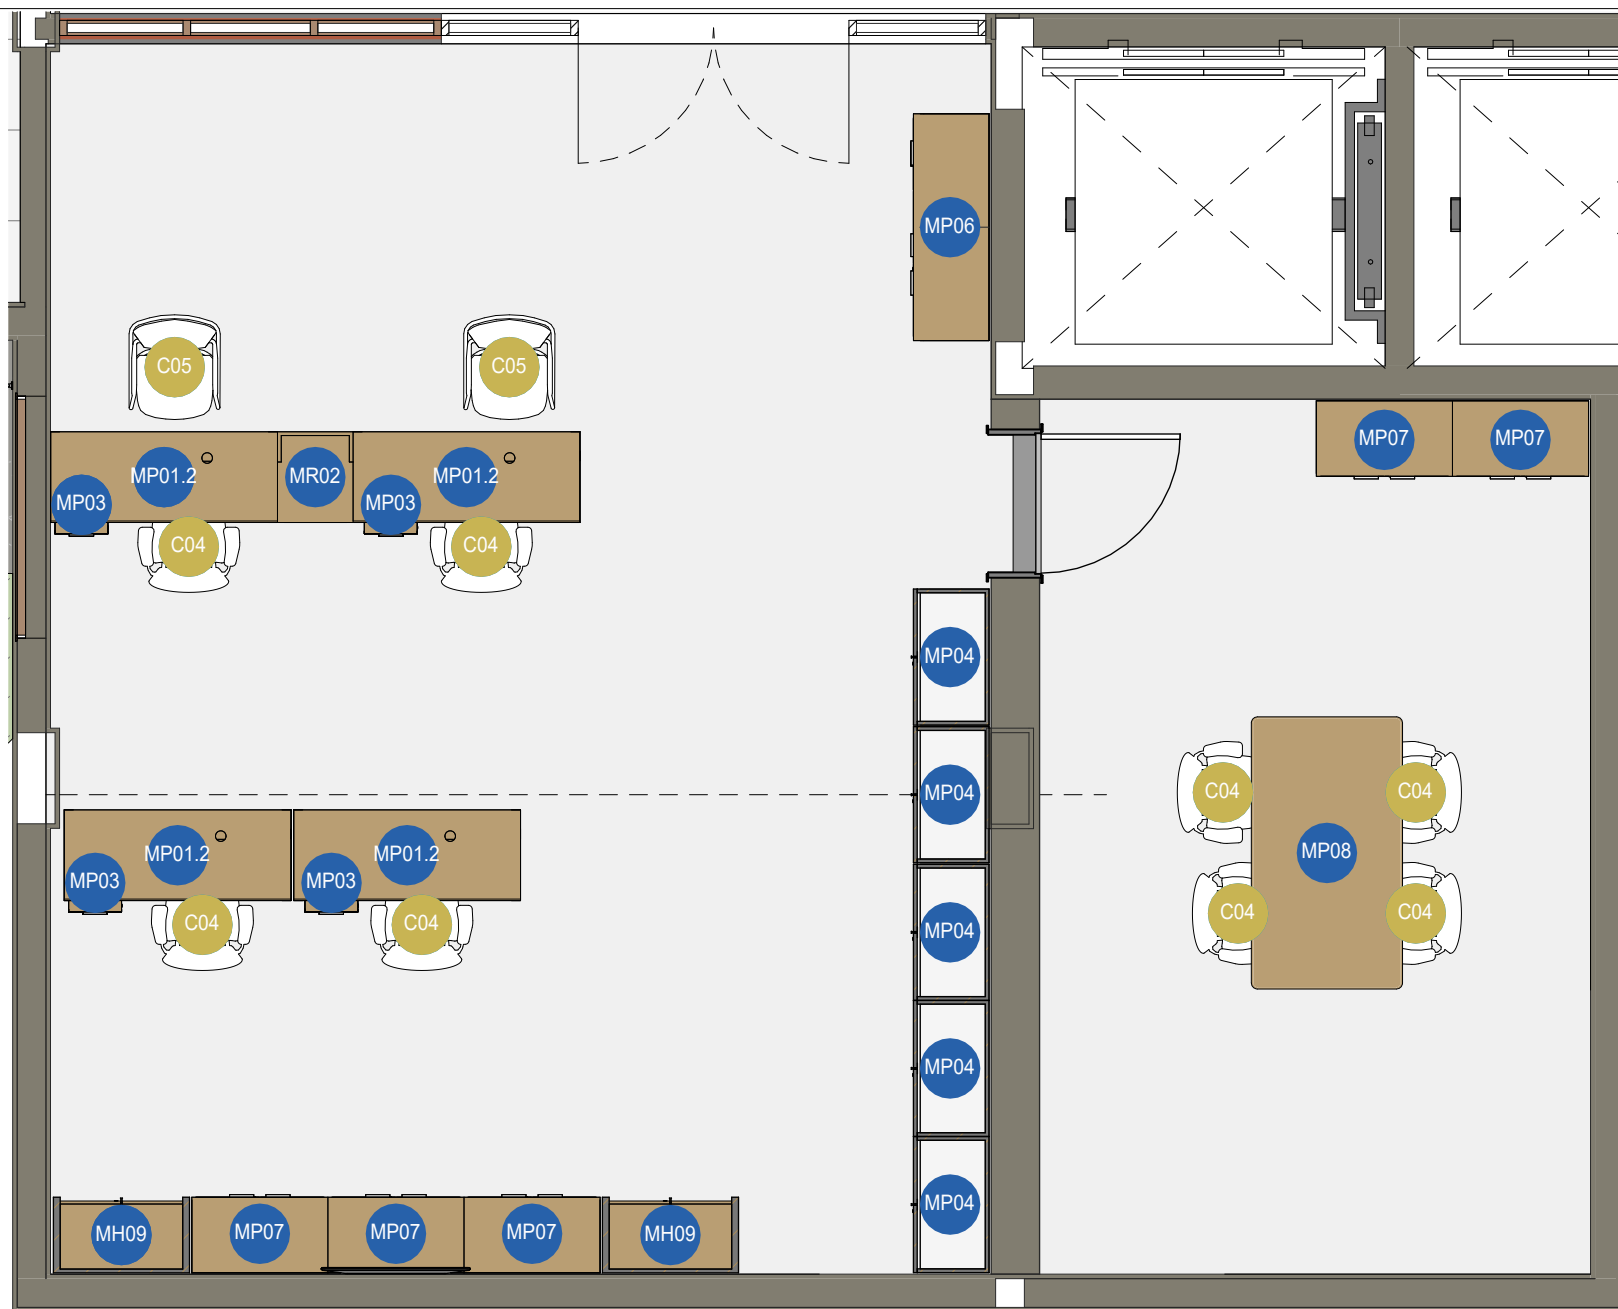

1

PLANTA DE LAYOUT SUBSOLO



SERVIÇO SOCIAL DO COMÉRCIO
DEPARTAMENTO REGIONAL
Rua Felipe Schmidt, 785 - Centro - Florianópolis

Projeto: 107 - PLANTA DE LAYOUT TÉCNICOS
107 - PLANTA DE LAYOUT TÉCNICOS

*Todas as medidas devem ser conferidas "in loco" antes da execução dos projetos.
*Qualquer alteração do projeto só poderá ser feita com autorização da Gerência de Engenharia e Arquitetura do SESC.

Escala: Indicada
Data: 07/07/2026

Prancha: 107