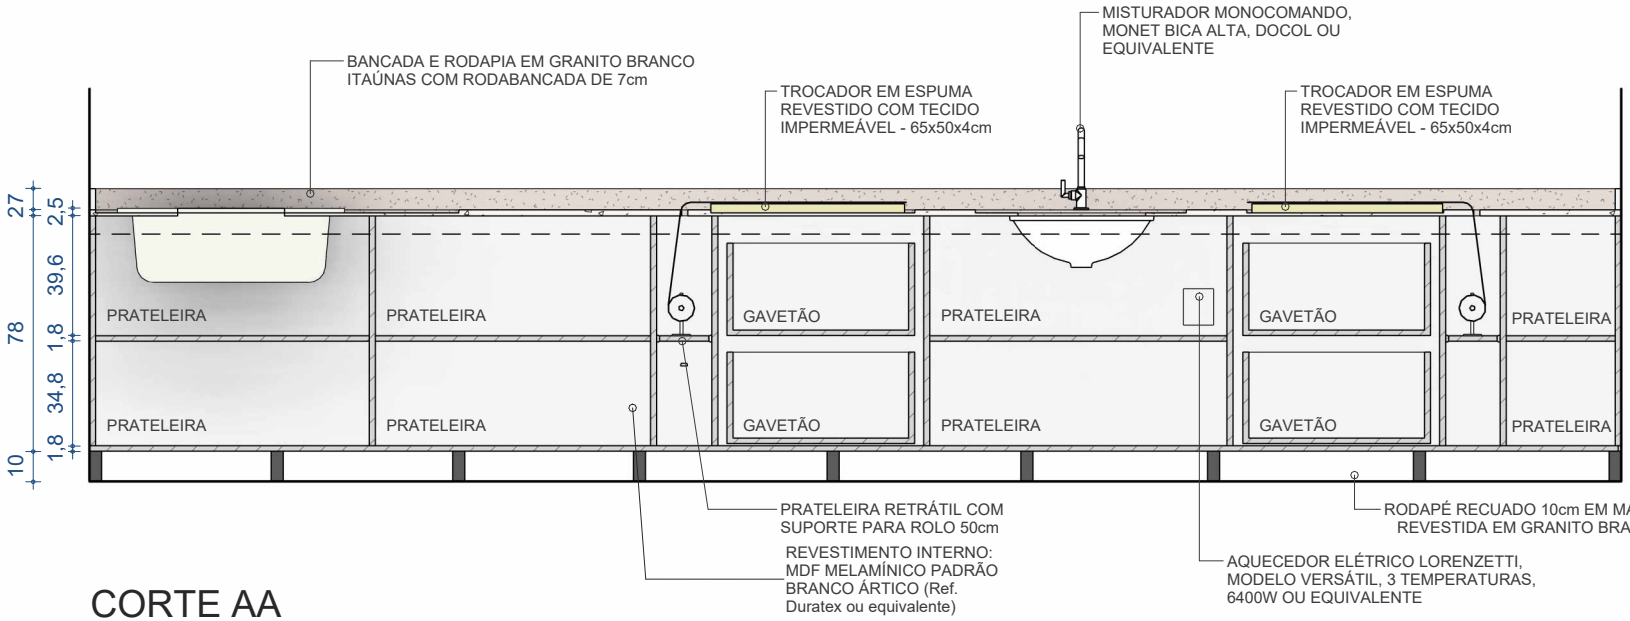

CORTE AA

Escala: 1 : 25

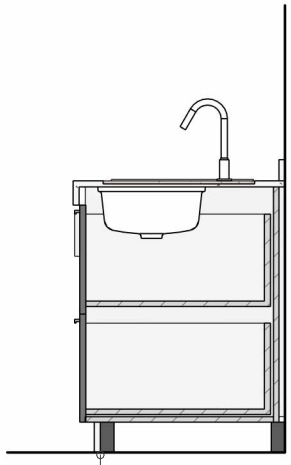

CORTE BB

Escala: 1 : 25

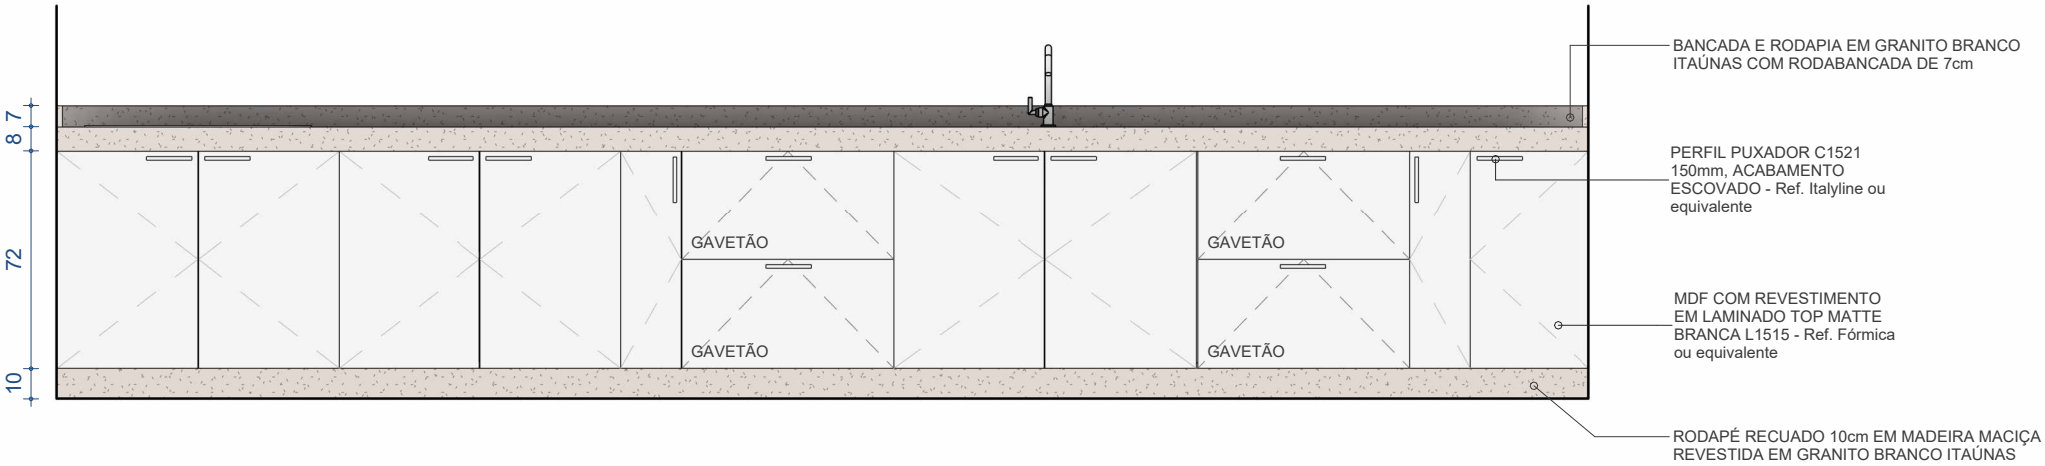

VISTA FRONTAL

Escala: 1 : 25

Sesc — SERVIÇO SOCIAL DO COMÉRCIO, DEPARTAMENTO REGIONAL, Rua Felipe Schmidt, 785 – Centro – Florianópolis	*Projeto:* MOBILIÁRIO – SESC M00 – 02 – BANCADA FRALDÁRIO	*Todas as medidas devem ser conferidas "in loco" antes da execução dos projetos. *Qualquer alteração do projeto só poderá ser feita com autorização da Gerência de Engenharia e Arquitetura do SESC.	*Escala:* Indicada	*Prancha:* M00 – 02