

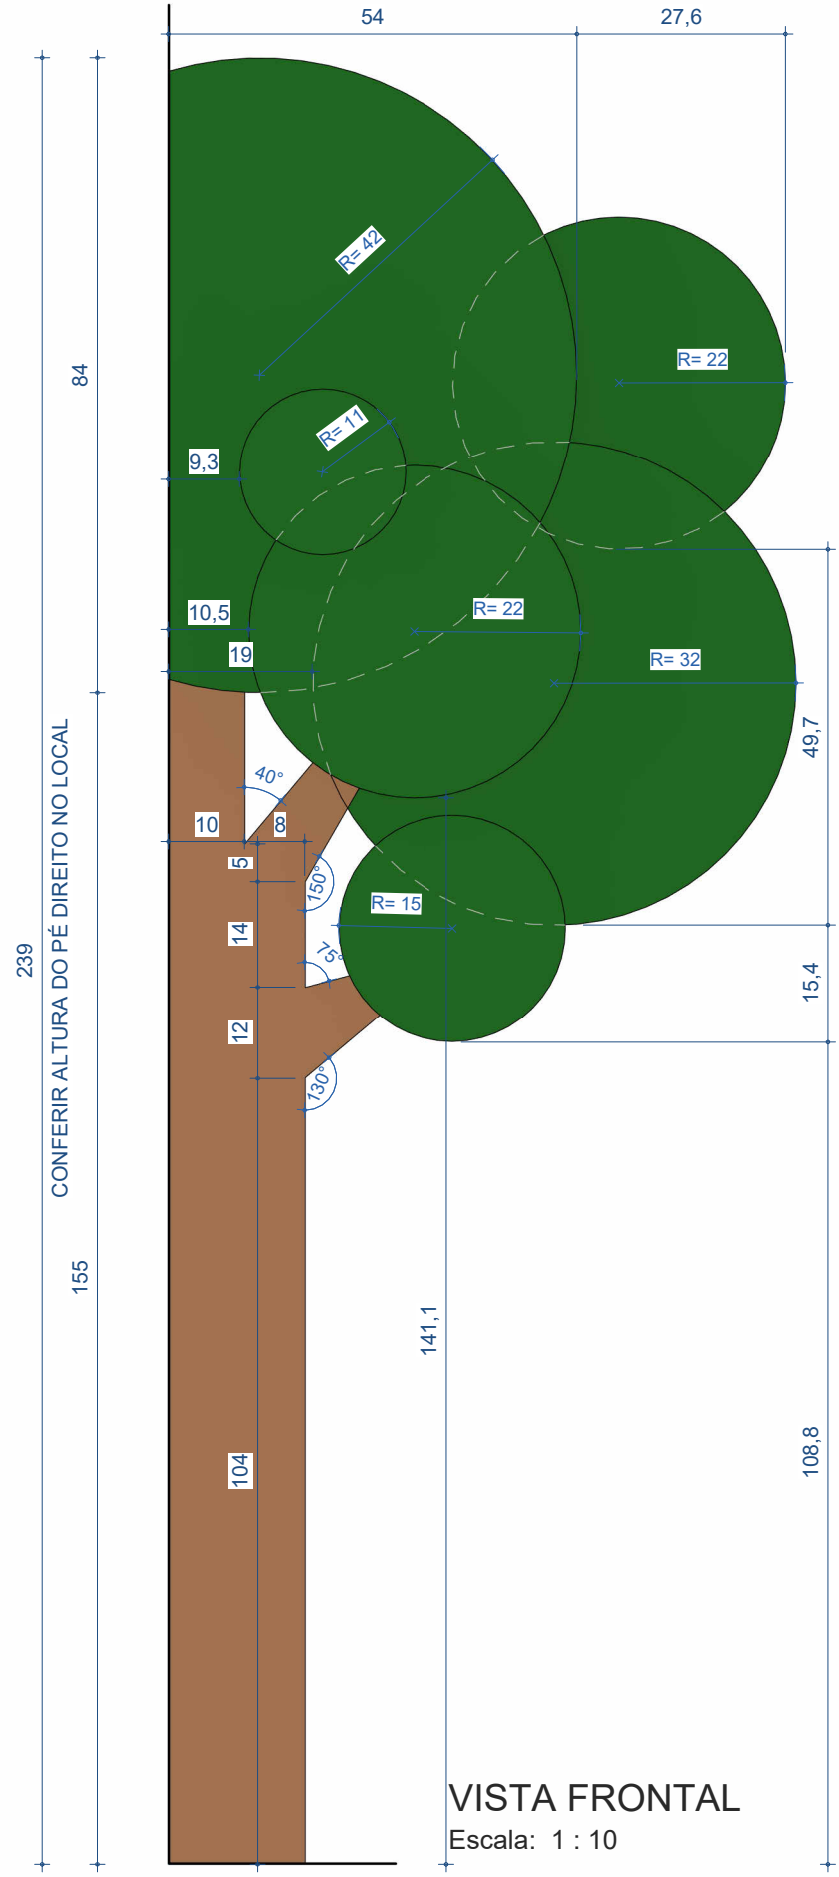


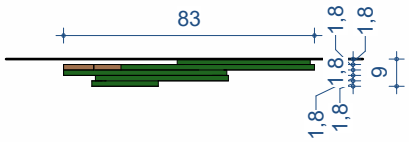

VISTA SUPERIOR

Escala: 1 : 25

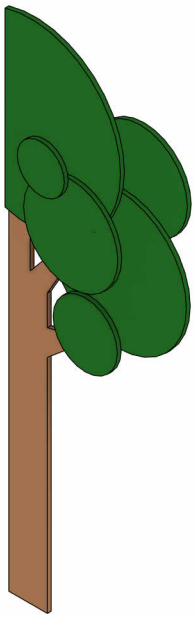

PERSPECTIVA

VISTA FRONTAL

Escala: 1 : 10



IMAGENS DE REFERÊNCIA

SERVIÇO SOCIAL DO COMÉRCIO
DEPARTAMENTO REGIONAL
Rua Felipe Schmidt, 785 – Centro – Florianópolis

Projeto:
MOBILIÁRIO – SESC
MR06.ESQ – ARVORE ESPAÇO KIDS

*Todas as medidas devem ser conferidas "in loco" antes da execução dos projetos.
*Qualquer alteração do projeto só poderá ser feita com autorização da Gerência de Engenharia e Arquitetura do SESC.

Escala: Indicada

Prancha: MR06.ESQ