
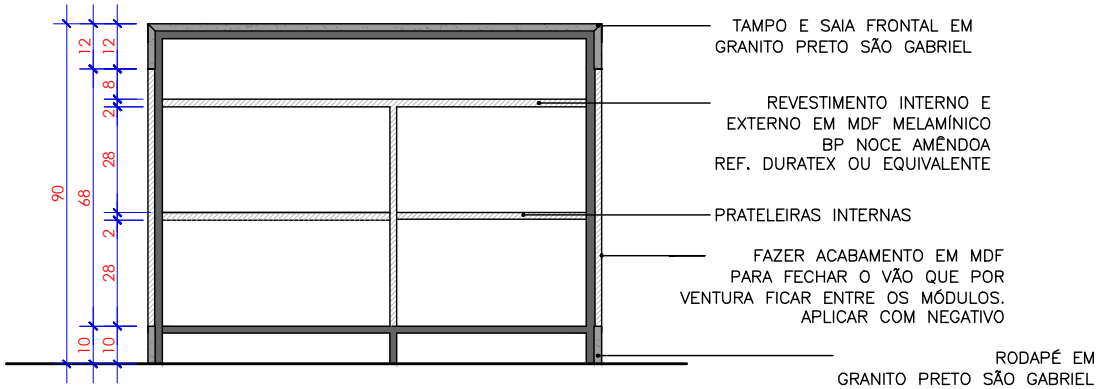


CORTE BB

ESCALA - 1:20

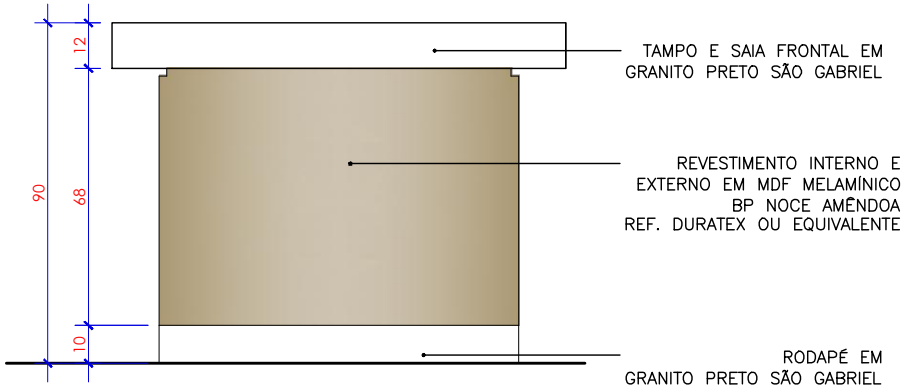

VISTA 02

ESCALA - 1:20