

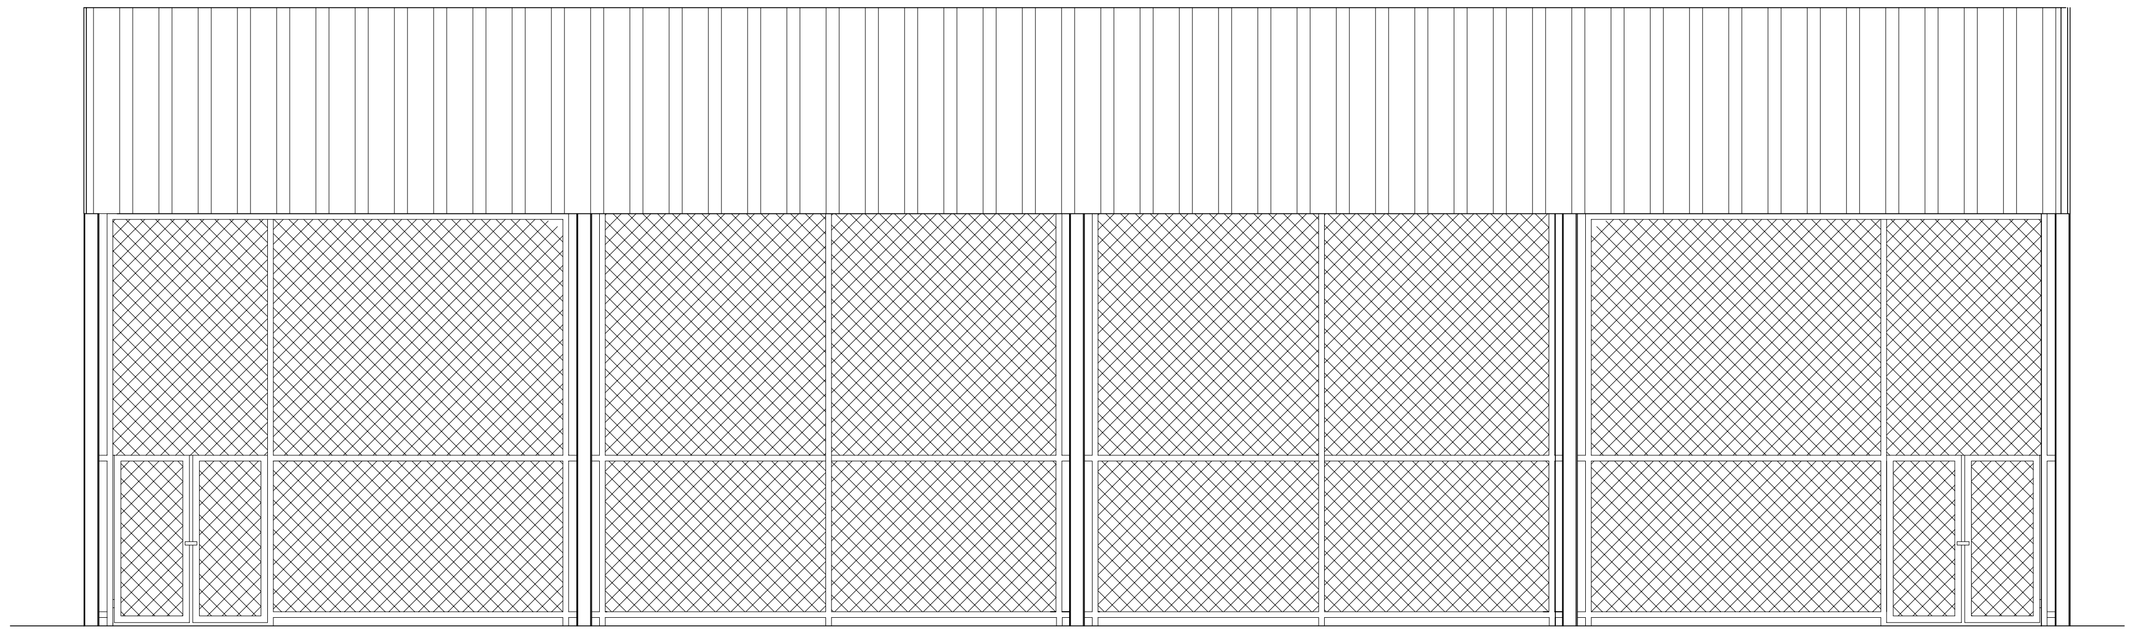


VISTA FRENTE
ESCALA.: ____ 1:50

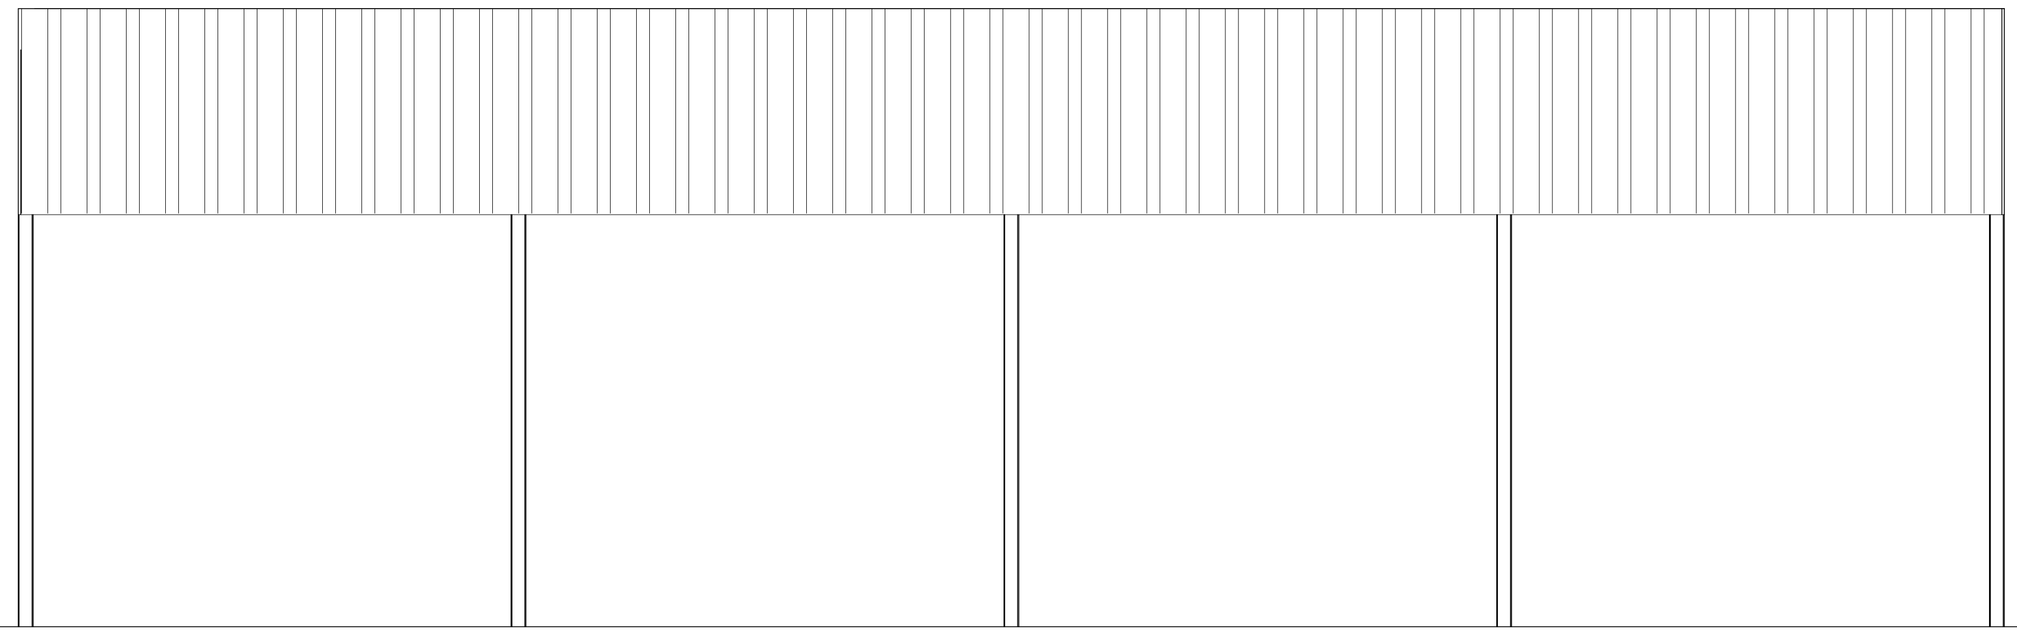

VISTA FUNDOS
ESCALA.: ____ 1:50

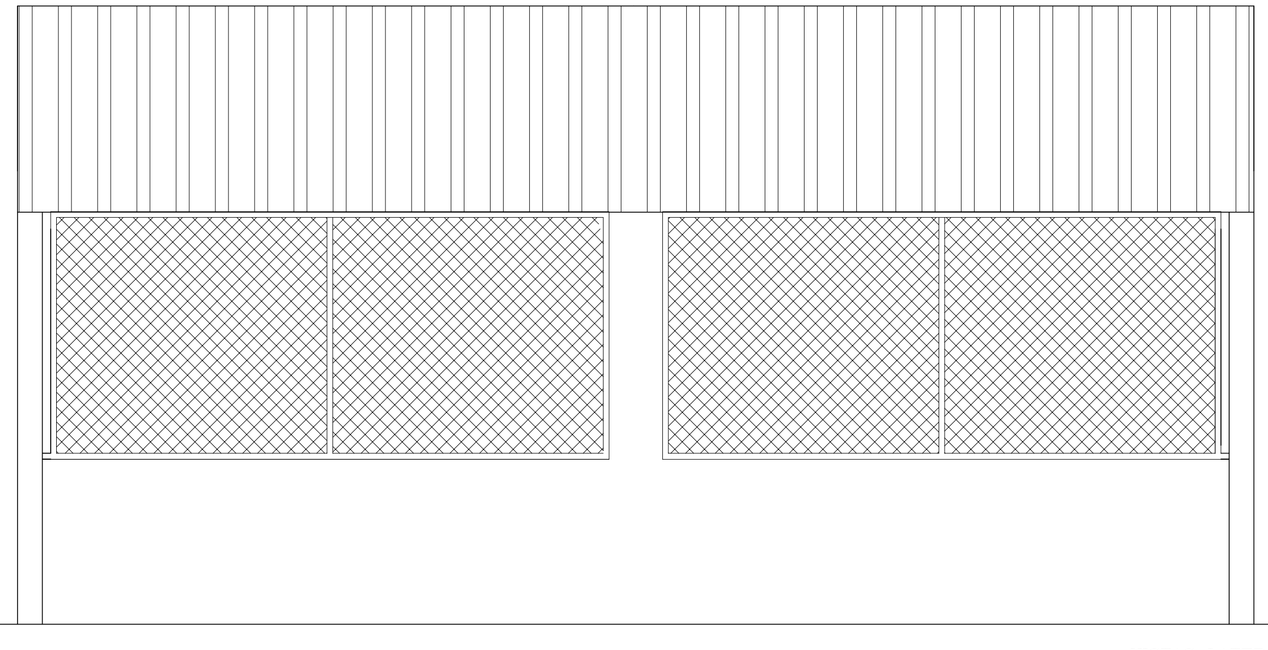

VISTAS LATERAIS
ESCALA.: ____ 1:50

CARIMBO

REVISÕES

Nº	DATA	DESCRIÇÃO	ASSINATURA
01	24/12/2019	SEPARAÇÃO DE PLANTAS BAIXAS E DE PLANTAS DE LOCAÇÃO/SITUAÇÃO	
02	22/01/2020	PAREDE DE FECHAMENTO DOS FUNDOS EM ALVENARIA	

SERVIÇO SOCIAL DO COMÉRCIO
DEPARTAMENTO REGIONAL
SANTA CATARINA

Rua Felipe Schmidt, 785 – Centro – Florianópolis
CEP 88.010.002 – Fone/Fax: (48) 3251-4800
sesc-sc@sesc-sc.com.br

Projeto
ARQUITETÔNICO

Local
CENTRO DE ATIVIDADES SESC CURITIBANOS
End.: Rua Pedro Drissen,S/N lote 11, quadra 55 – Bairro Nossa Senhora Aparecida – Curitibanos – SC

Obra
CONSTRUÇÃO QUADRA COBERTA – COBERTURA ENTRADA ESCOLA

Conteudo
FACHADAS– QUADRA POLIESPORTIVA E COBERTURA PARA ESCOLA

Proprietário: SERVIÇO SOCIAL DO COMÉRCIO
Resp. técnico

Carimbo e Assinatura
Carimbo e Assinatura

Autor do Projeto
ENG. SHALINE CANDATEN
CREA 155815-2
Assinatura

Prancha nº
04

Co-Autor do Projeto
ARQ. DANIELLE MARION GIOPPO
CAU A40489-6 – SESC/DR-SC/AINF
Assinatura

05
Total

Arquivo	Desenho	Escala	Data
CACT_ARQ QUADRA_2020_FEV.DWG	Arq. Danielle	INDICADAS	Dezembro/2019

DATA DE PLOTAGEM: 2 março 2020 ---------- PENA DE PLOTAGEM: Portas DR (color).ctb
ARQUIVO: Z:\SESC-SC Engenharia - Documentos\01_Projetos das UU\0029_C_A_Curitibanos\PROJETO NOVA UNIDADE\QUADRA ESCOLA\PROJETOS CONTRATADA\ARQ\CACT_ARQ QUADRA_2020_FEV.dwg

TAMANHO DA PRANCHA:(840mm x 594mm)