



CORTE
ESCALA.: ____ 1:50

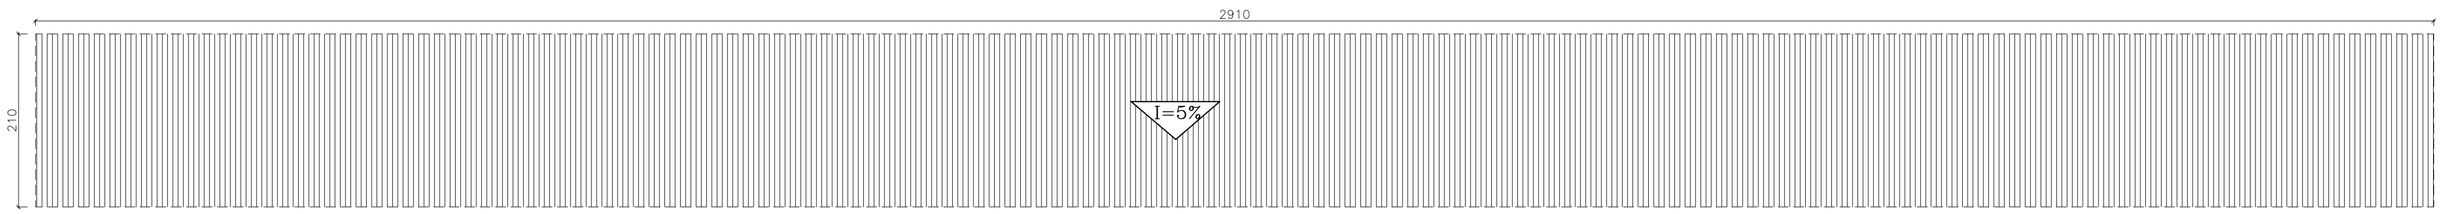

COBERTURA ENTRADA ESCOLA
ESCALA.: ____ 1:50

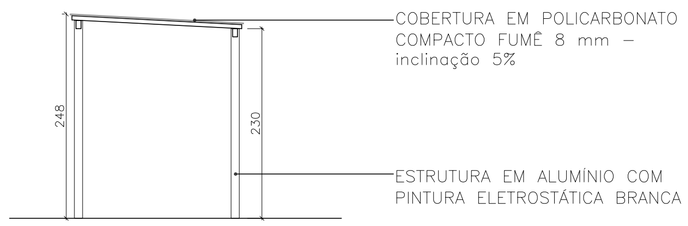

COBERTURA
ENTRADA ESCOLA
ESCALA.: ____ 1:50

CARIMBO

REVISÕES

Nº	DATA	DESCRIÇÃO	ASSINATURA
01	24/12/2019	SEPARAÇÃO DE PLANTAS BAIXAS E DE PLANTAS DE LOCAÇÃO/SITUAÇÃO	
02	22/01/2020	PAREDE DE FECHAMENTO DOS FUNDOS EM ALVENARIA	

SERVIÇO SOCIAL DO COMÉRCIO
DEPARTAMENTO REGIONAL
SANTA CATARINA

Rua Felipe Schmidt, 785 – Centro – Florianópolis
CEP 88.010.002 – Fone/Fax: (48) 3251-4800
sesc-sc@sesc-sc.com.br

Projeto
ARQUITETÔNICO

Local
CENTRO DE ATIVIDADES SESC CURITIBANOS

End.: Rua Pedro Drissen,S/N lote 11, quadra 55 – Bairro Nossa Senhora Aparecida – Curitibanos – SC

Obra
CONSTRUÇÃO QUADRA COBERTA – COBERTURA ENTRADA ESCOLA

Conteudo
FACHADAS– QUADRA POLIESPORTIVA E COBERTURA PARA ESCOLA

Proprietário: SERVIÇO SOCIAL DO COMÉRCIO

Resp. técnico

Contrato e Assinatura

Contrato e Assinatura

Autor do Projeto

ENG. SHALINE CANDATEN
CREA 155815-2

Assinatura

Prancha nº
05

Co-Autor do Projeto
ARQ. DANIELLE MARION GIOPPO
CAU A40489-6 – SESC/DR-SC/ANF

Assinatura

05
Total

Arquivo: CACT_ARQ QUADRA_2020_FEV.DWG

Desenho: Arq. Danielle

Escala: INDICADAS

Data: Dezembro/2019

DATA DE PLOTAGEM: 2 março 2020 ********** PENA DE PLOTAGEM: Portas DR (color).ctb
ARQUIVO: Z:\SESC-SC Engenharia – Documentos\01_Projetos das UUOO\39_C_A_Curitibanos\PROJETO NOVA UNIDADE\QUADRA ESCOLA\PROJETOS CONTRATADA\ARQ\CACT_ARQ QUADRA_2020_FEV.dwg

TAMANHO DA PRANCHA:(840mm x 594mm)