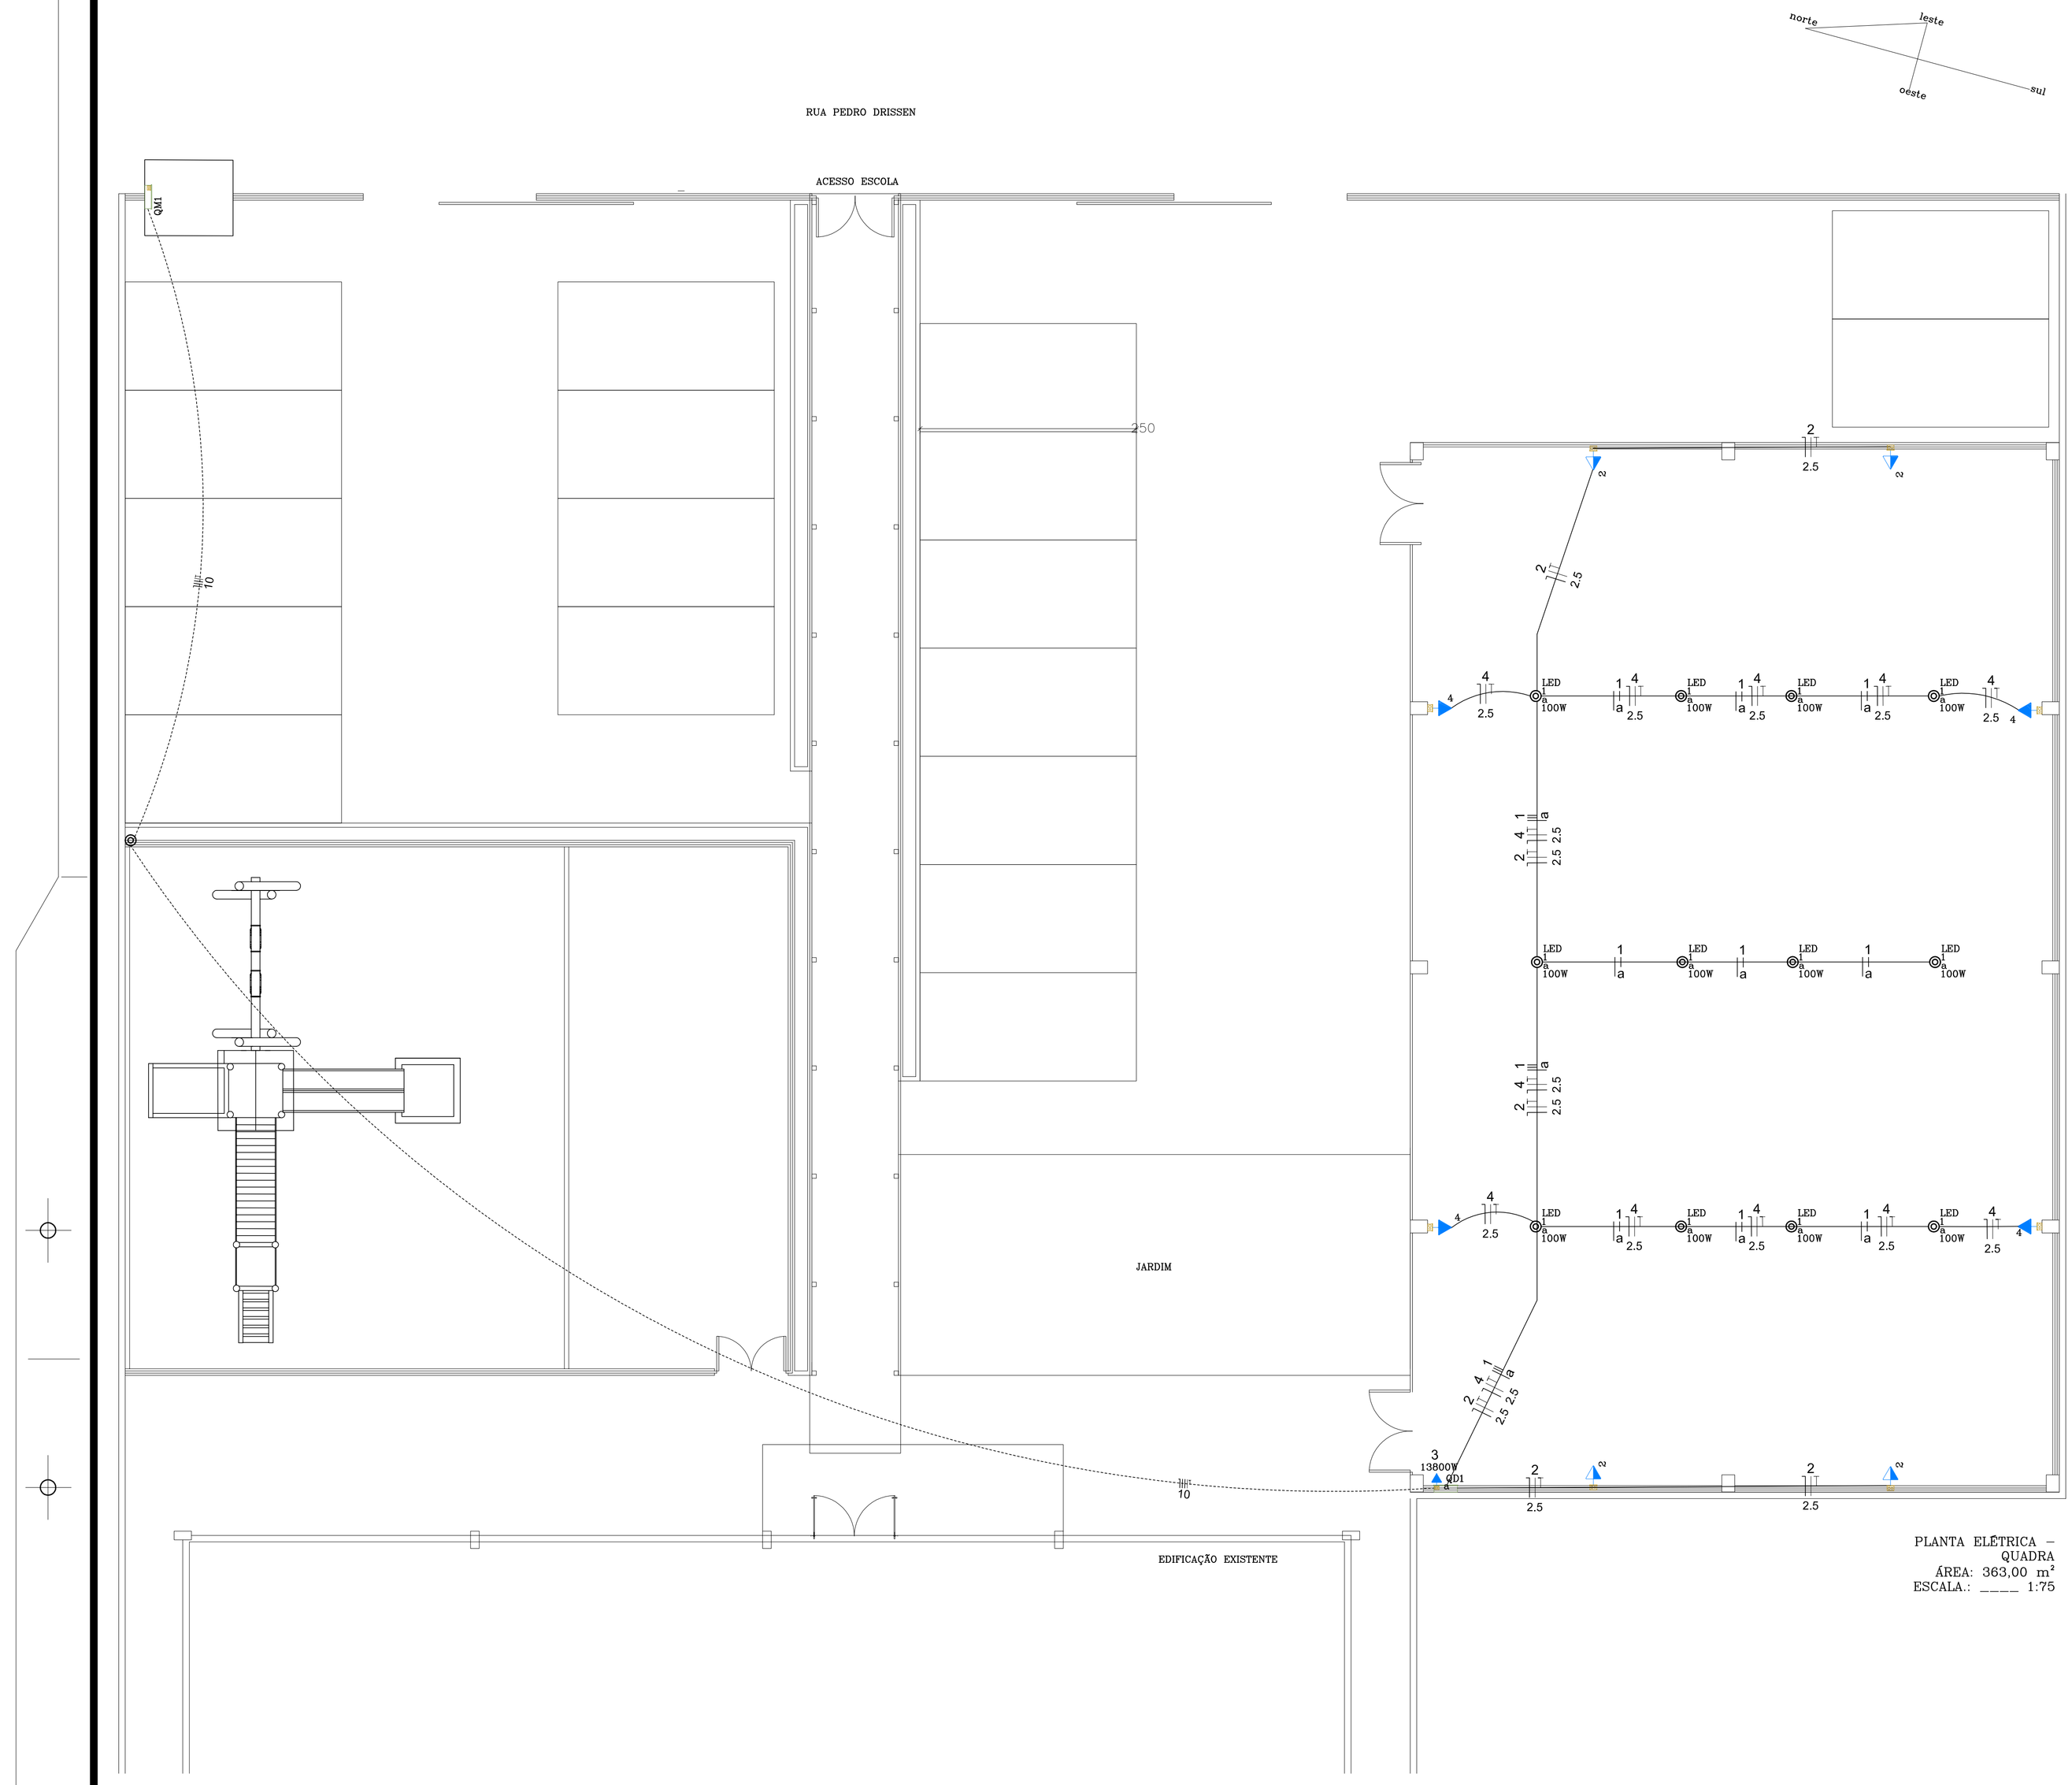


Legenda
Tomadas média a 1,10m do piso
Tomadas alta a 2,10m do piso
Caixa de passagem
Entrada de serviço
Luminária p/ lâmpada de LED
<> Quadro de distribuição

Legenda de condutos	
	Teto Alta Média
	Piso

CARIMBO

REVISÕES

Nº	DATA	DESCRIÇÃO	ASSINATURA

SERVIÇO SOCIAL DO COMÉRCIO
DEPARTAMENTO REGIONAL
SANTA CATARINA

Rua Felipe Schmidt, 785 – Centro – Florianópolis
CEP: 88.010.002 – Fone/Fax: (48) 3251-4800
sesc-sc@sesc-sc.com.br

Projeto

ELÉTRICO

Local: CENTRO DE ATIVIDADES SESC CURITIBANOS

End.: Rua Pedro Drissen,S/N lote 11, quadra 55 – Bairro Nossa Senhora Aparecida – Curitibanos – SC

Obra: CONSTRUÇÃO QUADRA COBERTA

Conteúdo: PLANTA BAIXA E DETALHES

Proprietário: SERVIÇO SOCIAL DO COMÉRCIO

Resp. técnico

Carimbo e Assinatura

Carimbo e Assinatura

Autor do Projeto
ENG. SHALINE CANDATEN
CREA 155815-2

Assinatura

Prancha nº 01

Co-Autor do Projeto

Assinatura

02 Total

Arquivo	Desenho	Escala	Data
CACT_ELE QUADRA_2020_FEV.DWG	Eng. Shaline C.	INDICADAS	Setembro/2019

DATA DE PLOTAGEM: 2 março 2020 ********** PENA DE PLOTAGEM: Portas DR (color).ctb
ARQUIVO: Z:\SESC-SC Engenharia - Documentos\01_Projetos das UUOO\39_C_A_Curitibanos\PROJETO NOVA UNIDADE\QUADRA ESCOLA\PROJETOS CONTRATADAS\ELETRICO\CACT_ELE QUADRA_2020_FEV.dwg

TAMANHO DA PRANCHA:(840mm x 594mm)