



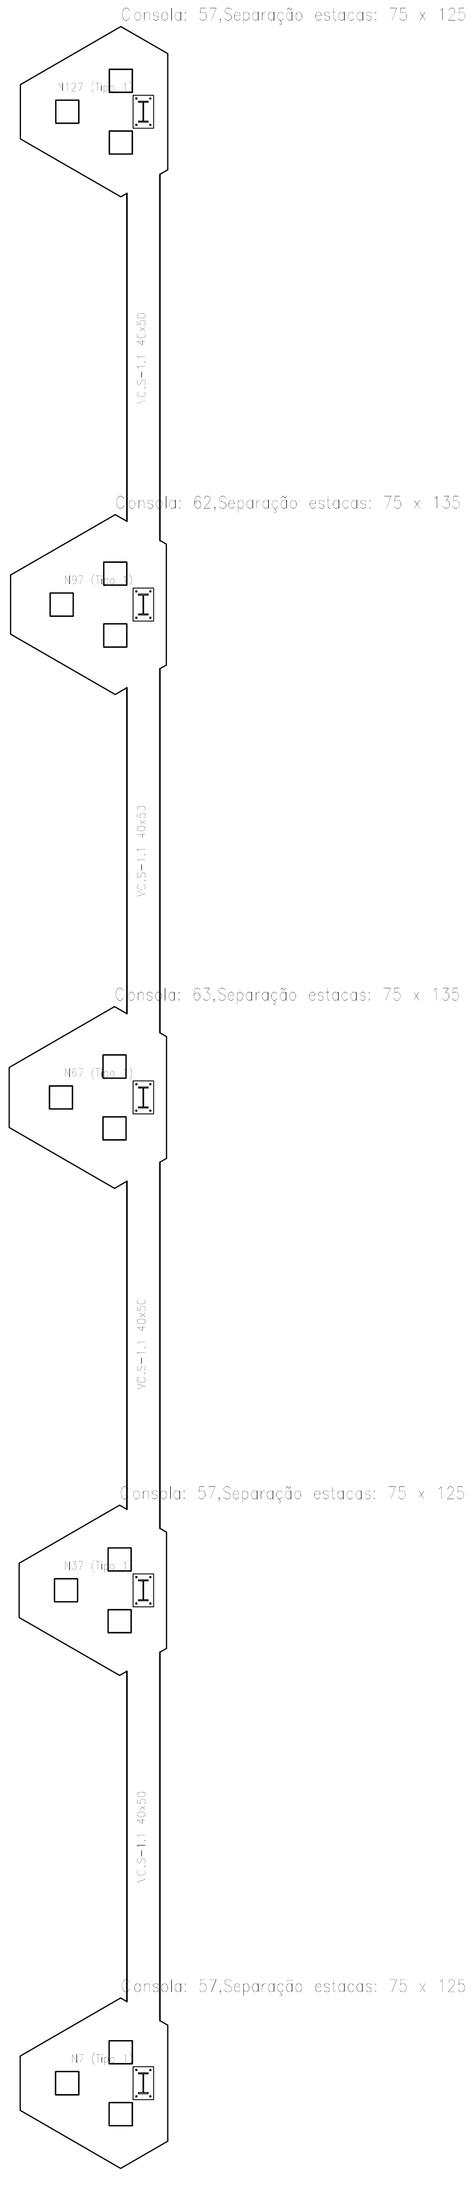

Quadro de arranques		
Referências	Pernos de Placas de Amarração	Dimensão de Placas de Amarração
N91, N61, N31, N97, N67, N127, N37, N7, N121 e N1	4 Pernos ø 16	Placa base (250x400x14)

Resumo Aço Elemento, Viga e Placa de amarração		Comp. total (m)	Peso+10% (kg)	Total
CA-50	ø8	330.5	144	
	ø12.5	535.0	567	
	ø16	893.8	1552	
	ø20	48.8	132	2395

QUADRO DE VIGAS DE EQUILÍBRIO

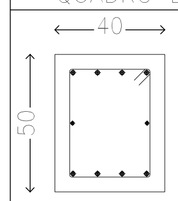

VC.S-1.1
Arm. sup.: 4ø16 CA-50
Arm. inf.: 4ø16 CA-50
Arm. alma: 1x2ø12.5 CA-50
Estribos: 1xø8 CA-50a/20

CARIMBO

REVISÕES

Nº	DATA	DESCRIÇÃO	ASSINATURA

SERVIÇO SOCIAL DO COMÉRCIO
DEPARTAMENTO REGIONAL
SANTA CATARINA
Rua Felipe Schmidt, 785 – Centro – Florianópolis
CEP 88.010.002 – Fone/Fax: (48) 3251-4800
sesc-sc@sesc-sc.com.br

Projeto
ESTRUTURAL

Local
CENTRO DE ATIVIDADES SESC CURITIBANOS
End.: Rua Pedro Drissen,S/N lote 11, quadra 55 – Bairro Nossa Senhora Aparecida – Curitibanos – SC

Obra
CONSTRUÇÃO QUADRA COBERTA – COBERTURA ENTRADA ESCOLA

Conteúdo
VIGAS DE EQUILÍBRIO

Proprietário: SERVIÇO SOCIAL DO COMÉRCIO
Resp. técnico
Carimbo e Assinatura
Carimbo e Assinatura

Autor do Projeto
ENG. SHALINE CANDATEN
CREA 155815-2
Assinatura

Prancha nº
04

Co-Autor do Projeto
ARQ. DANIELLE MARION GIOPPO
CAU A40489-6 – SESC/DR-SC/ANF
Assinatura

06
Total

Arquivo: FINALAJUSTADO2013.DWG
Desenho: Arq. Danielle
Escala: INDICADAS
Data: Fevereiro/2020

DATA DE PLOTAGEM: 2 março 2020 ********** PENA DE PLOTAGEM: Portas DR (color).ctb
ARQUIVO: Z:\SESC-SC\ Engenharia - Documentos\01_Projetos das UUOOs\29_C_A_Curitibanos\PROJETO NOVA UNIDADE\EQUADRA ESCOLA\PROJETOS CONTRATADA\finalajustado2013.dwg

TAMANHO DA PRANCHA:(840mm x 594mm)