

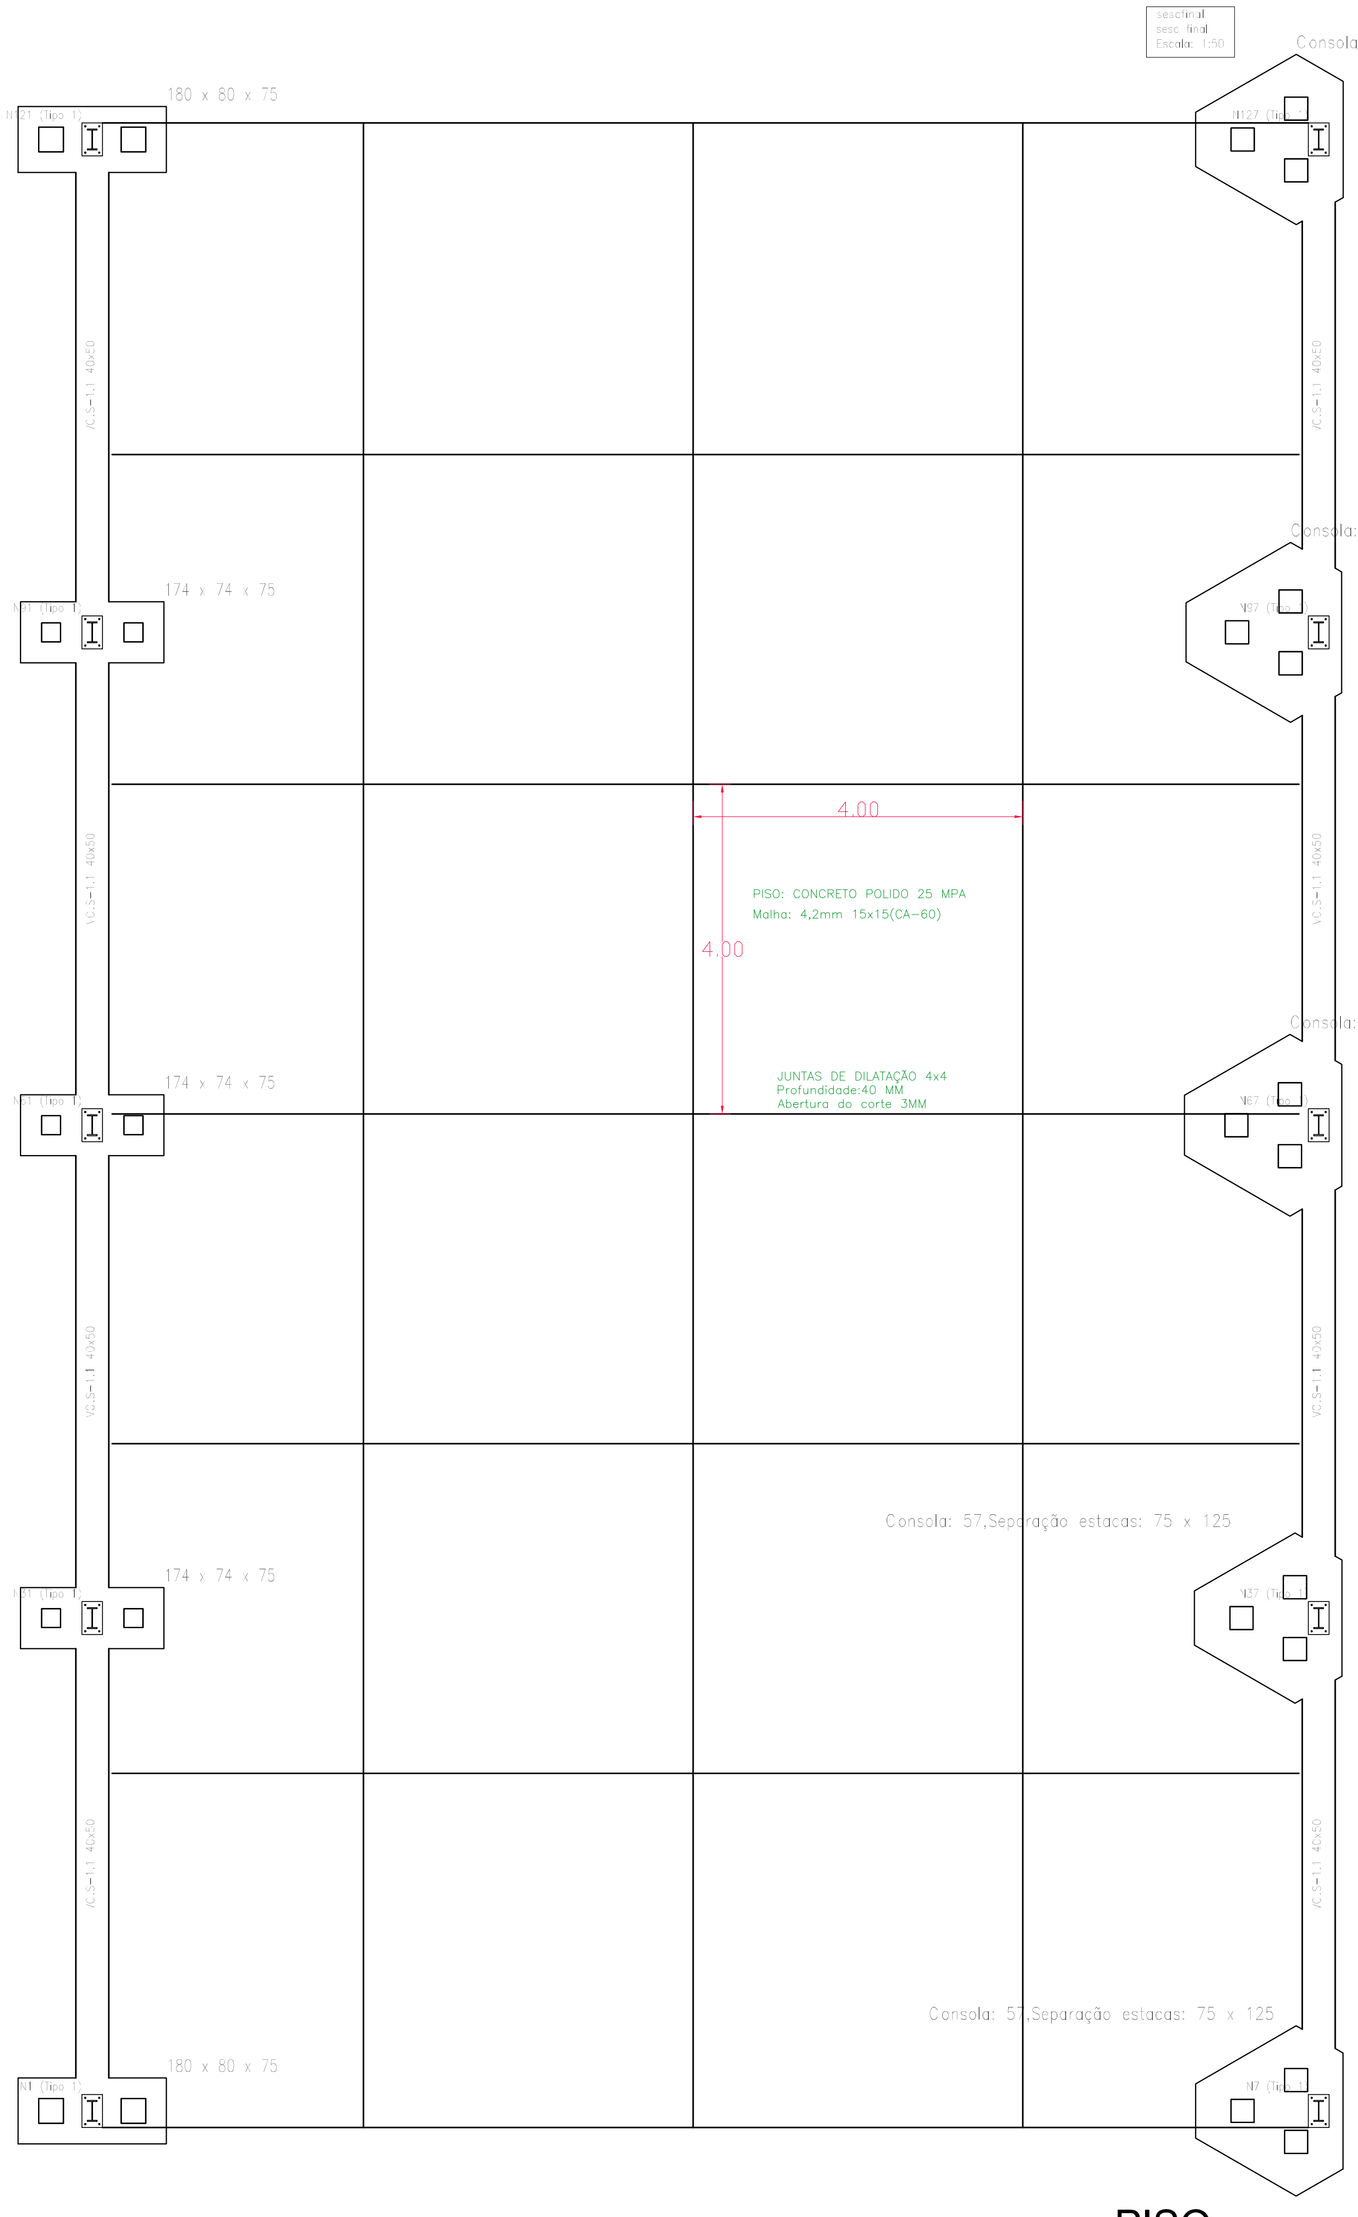


PISO
escala 1:50


Tipo 1

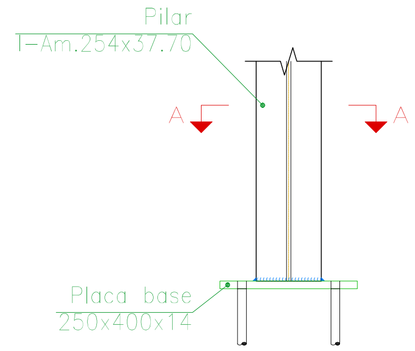


Corte

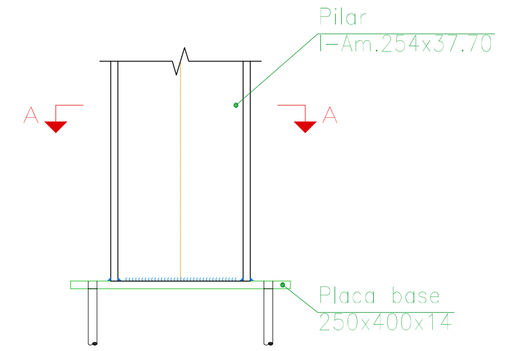

Vista lateral

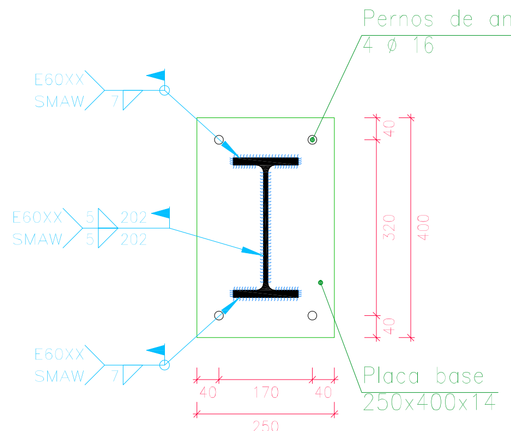

Secção A – A

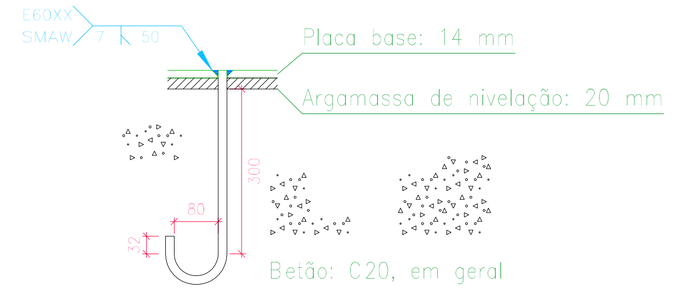

Orientar amarração para o centro da fundação

Detalhamento Executivo Piso

Altura máx./camada:

Camadas:
05-Polimento e pintura
04-Concreto Usinado bombeado: FCK 25 Mpa
03-Camada:Brita nº2 Apiloada e Malha 4,2 mm (15x15 cm-CA-60)
02-Camada impermeabilizante: Lona polietileno
01-Solo compactado

Juntas
•O enchimento das juntas será em selante tipo mastic ou frio asfalto e espessura de 1cm e só será aplicado quando terminada a cura e endurecimento do concreto.

Selagem das Juntas
•O material selante só poderá ser aplicado depois que os sulcos das juntas estiverem limpos e secos. Para tanto, serão empregadas ferramentas com pontas em cinzel, vassouras de fios duros e jato de ar comprimido.
• A aplicação do selante deverá ser feita de forma cuidadosa, sem respingar a superfície e em quantidade suficiente para encher a junta, sem transbordamento.

Serragem das juntas:
• As juntas do tipo serradas deverão ser cortadas logo (em profundidade de 4 cm) após o concreto tenha resistência suficiente para não se desagregar devendo obedecer à ordem cronológica do lançamento;

Desempeno mecânico do concreto:
• Deverá ser executado, quando a superfície estiver suficientemente rígida e livre da água superficial de exsudação. A operação mecânica deve ser executada quando o concreto suportar o peso de uma pessoa, deixando uma marca entre 2 a 4mm de profundidade. O desempeno deve iniciar-se ortogonal à direção da régua vibratória, obedecendo sempre a mesma direção. Após o desempeno, deverá ser executado o alisamento superficial do concreto.

Piso
•A quadra deverá ser executada com um caimento de 1,00%, do centro para as laterais, para que a água não acumule, deverá ser de concreto polido.

Ancoragem dos pernos ø 16, ISO 898.C4.6 (liso)

Escala 1:50

CARIMBO

REVISÕES

Nº	DATA	DESCRIÇÃO	ASSINATURA

SERVIÇO SOCIAL DO COMÉRCIO
DEPARTAMENTO REGIONAL
SANTA CATARINA
Rua Felipe Schmidt, 785 – Centro – Florianópolis
CEP 88.010.002 – Fone/Fax: (48) 3251-4800
sesc-sc@sesc-sc.com.br

Projeto

ESTRUTURAL

Local
CENTRO DE ATIVIDADES SESC CURITIBANOS
End.: Rua Pedro Drissen,S/N lote 11, quadra 55 – Bairro Nossa Senhora Aparecida – Curitibanos – SC

Obra
CONSTRUÇÃO QUADRA COBERTA – COBERTURA ENTRADA ESCOLA

Conteudo
PISO, PERNOS E PLACA BASE

Proprietário: SERVIÇO SOCIAL DO COMÉRCIO
Resp. técnico
Carimbo e Assinatura
Carimbo e Assinatura

Autor do Projeto
ENG. SHALINE CANDATEN
CREA 155815-2
Assinatura

Co-Autor do Projeto
ARQ. DANIELLE MARION GIOPPO
CAU A40489-6 – SESC/DR-SC/AINF
Assinatura

Prancha nº
06
Total
06

Arquivo
FINALAJUSTADO2013.DWG
Desenho
Arq. Danielle
Escala
INDICADAS
Data
Fevereiro/2020

DATA DE PLOTAGEM: 2 março 2020 ********** PENA DE PLOTAGEM: Portas DR (color).ctb
ARQUIVO: Z:\SESC-SC Engenharia – Documentos\01_Projetos das UUOOS\9_C_A_Curitibanos\PROJETO NOVA UNIDADE\QUADRA ESCOLA\PROJETOS CONTRATADA\finalajustado2013.dwg
TAMANHO DA PRANCHA:(840mm x 594mm)