

TABELA DE ÁREAS

TIPO	Área const. cob. Fechada (m^2)	Área const. cob. aberta (m^2)	Área Total (m^2)
Quadra poliesportiva pavimento térreo	363,75	–	363,75

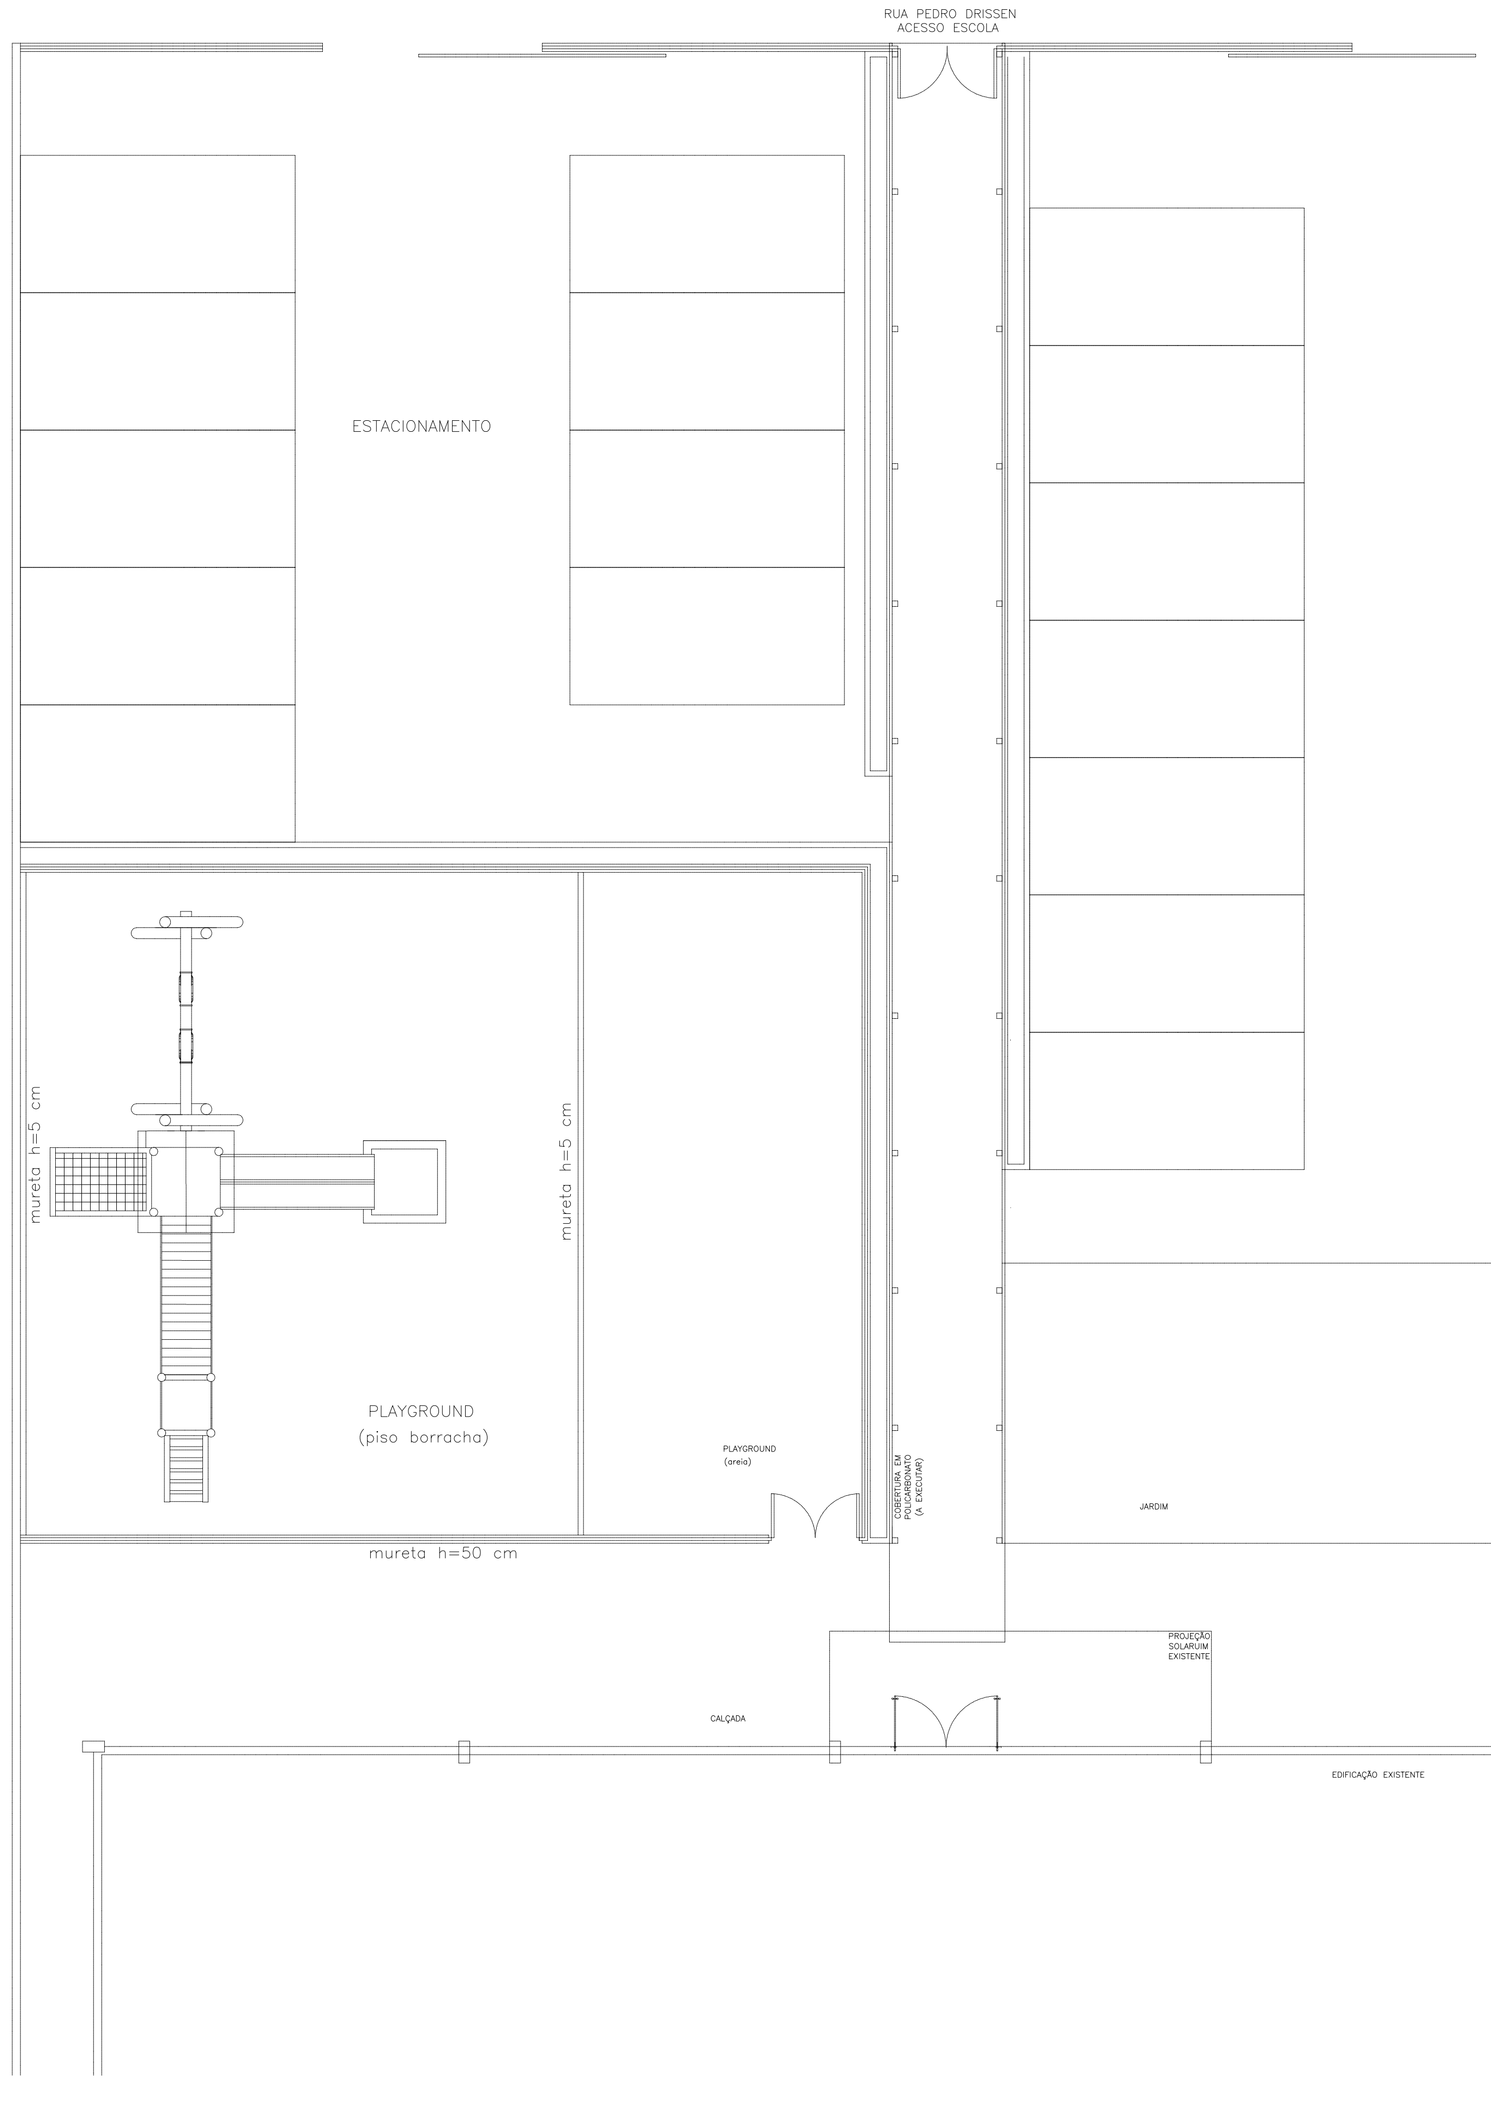

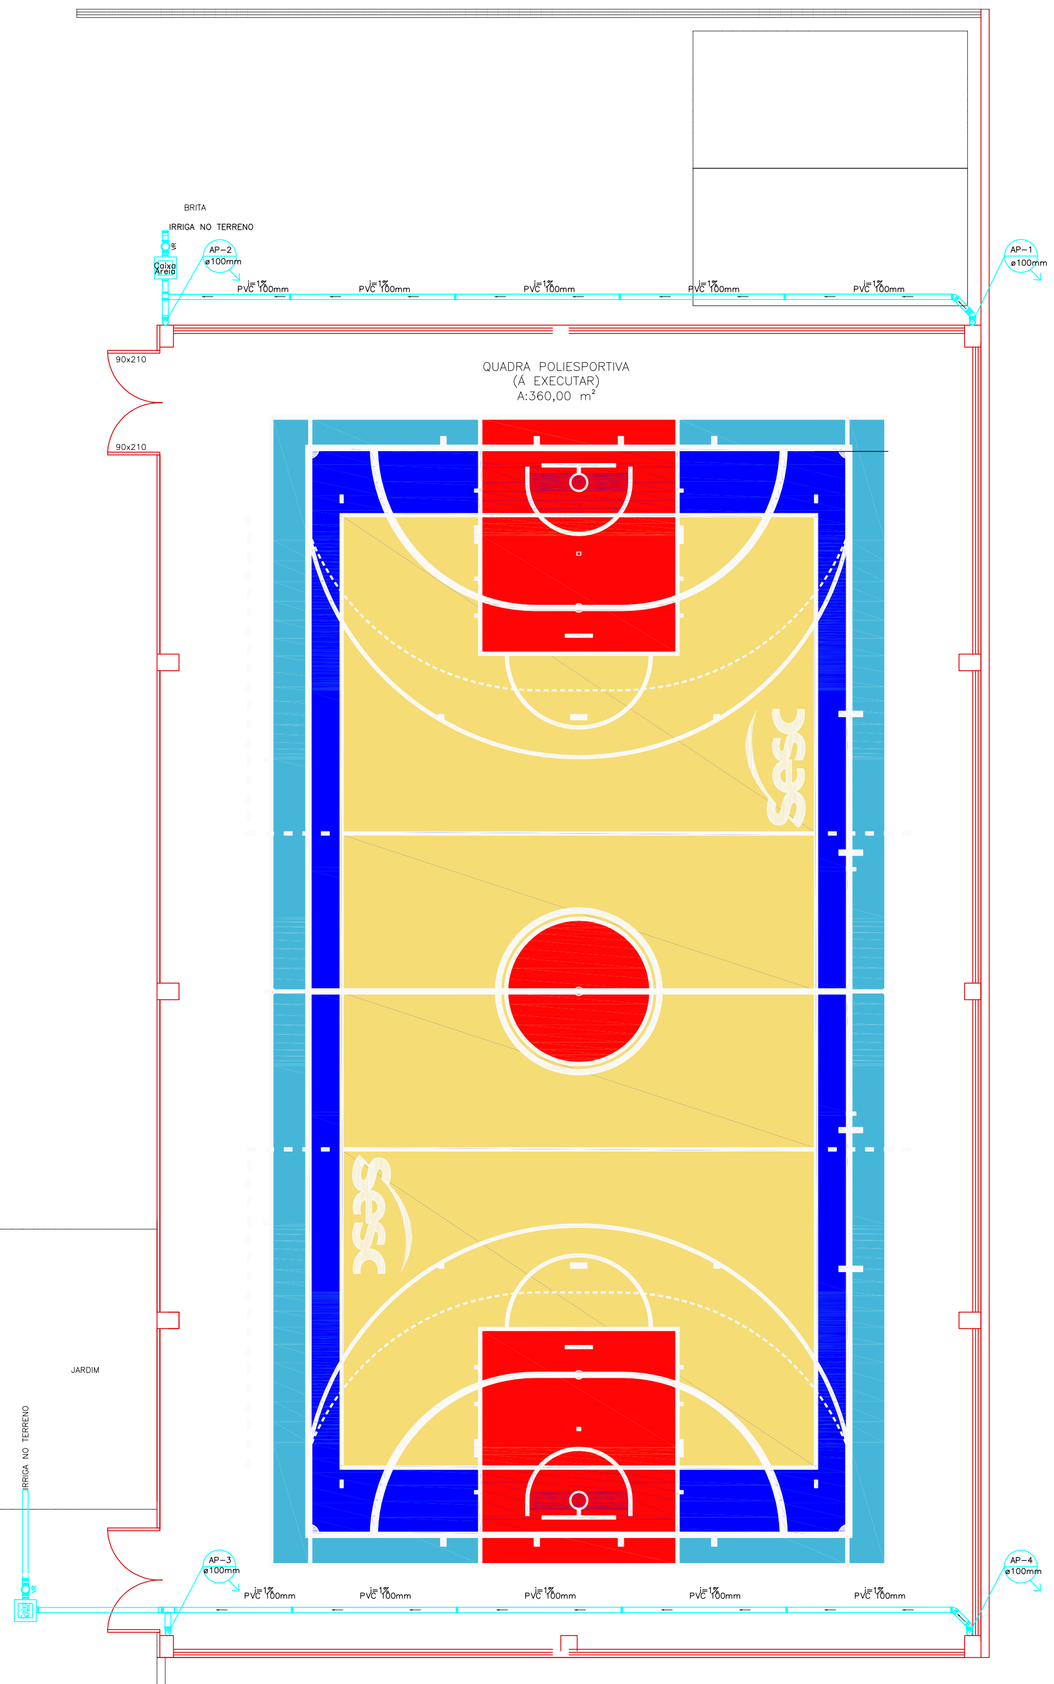

PLANTA BAIXA HIDRAULICA –
QUADRA E COBERTURA ENTRADA
ESCOLA

ÁREA: 360,00 m²
ESCALA: ——— 1:75

CARIMBO

REVISÕES

Nº	DATA	DESCRIÇÃO	ASSINATURA

SERVIÇO SOCIAL DO COMÉRCIO
DEPARTAMENTO REGIONAL
SANTA CATARINA

Rua Felipe Schmidt, 785 – Centro – Florianópolis
CEP 88.010.002 – Fone/Fax: (48) 3251-4800
sesc-sc@sesc-sc.com.br

Projeto

HIDRAULICO

Local: CENTRO DE ATIVIDADES SESC CURITIBANOS

End.: Rua Pedro Drissen,S/N lote 11, quadra 55 – Bairro Nossa Senhora Aparecida – Curitibanos – SC

Obra: CONSTRUÇÃO QUADRA COBERTA – COBERTURA ENTRADA ESCOLA

Conteúdo: PLANTA BAIXA HIDRAULICA –QUADRA POLIESPORTIVA E COBERTURA ESCOLA

Proprietário: SERVIÇO SOCIAL DO COMÉRCIO

Resp. técnico

Carimbo e Assinatura

Carimbo e Assinatura

Autor do Projeto

ENG. SHALINE CANDATEN
CREA 155815-2 SC

Assinatura

Prancha nº: 01

Co-Autor do Projeto

Assinatura

Total: 02

Arquivo	Desenho	Escala	Data
CACT_HIDRO QUADRA_2020_FEV.DWG	Arq. Danielle	INDICADAS	Setembro/2019

DATA DE PLOTAGEM: 2 março 2020 ********** PENA DE PLOTAGEM: Moray 1-75.CTB
ARQUIVO: Z:\SESC-SC Engenharia - Documentos\01_Projetos das UUOO\39_C_A_Curitibanos\PROJETO NOVA UNIDADE\QUADRA ESCOLA\PROJETOS CONTRATADA\HIDRO\CACT_HIDRO QUADRA_2020_FEV.dwg

TAMANHO DA PRANCHA:(840mm x 594mm)