

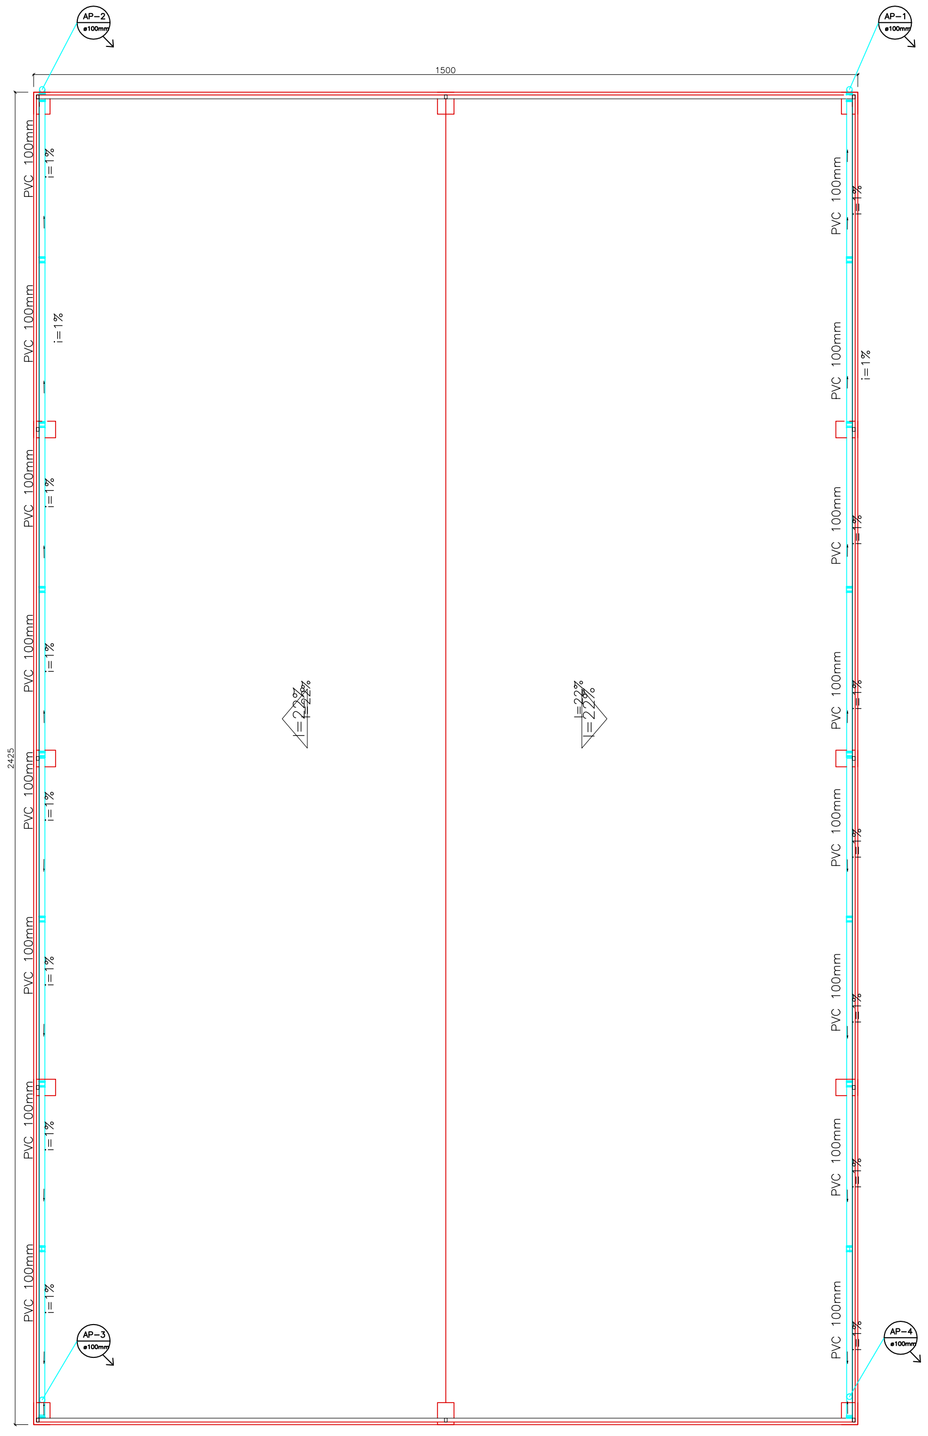


PLANTA DE COBERTURA QUADRA POLIESPORTIVA
ESCALA: _____ 1:100

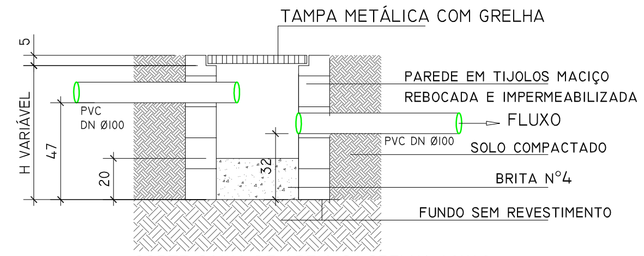


CORTE CAIXA DE AREIA C/ GRELHA 40X40

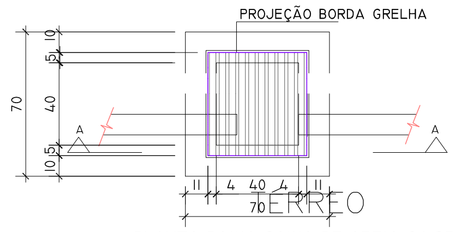

PLANTA BAIXA CAIXA DE AREIA C/ GRELHA 40X40

DETALHE CAIXA DE AREIA
ESCALA: _____ 1:20

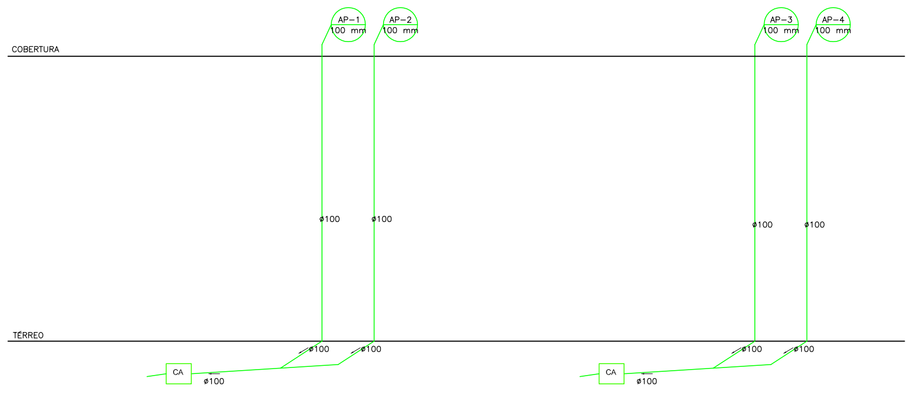

ESQUEMA VERTICAL DE AGUA PLUVIAL QUADRA POLIESPORTIVA
ESCALA: _____ S/E

CARIMBO

REVISÕES

Nº	DATA	DESCRIÇÃO	ASSINATURA

SERVIÇO SOCIAL DO COMÉRCIO
DEPARTAMENTO REGIONAL
SANTA CATARINA

Rua Felipe Schmidt, 785 – Centro – Florianópolis
CEP: 88.010.002 – Fone/Fax: (48) 3251-4800
sesc-sc@sesc-sc.com.br

Projeto

HIDRÁULICO

Local: CENTRO DE ATIVIDADES SESC CURITIBANOS
End.: Rua Pedro Drissen,S/N lote 11, quadra 55 – Bairro Nossa Senhora Aparecida – Curitibanos – SC

Obra: CONSTRUÇÃO QUADRA COBERTA

Conteúdo: PLANTA PLUVIAL E ESQUEMAS

Proprietário: SERVIÇO SOCIAL DO COMÉRCIO
Resp. técnico
Carimbo e Assinatura
Carimbo e Assinatura

Autor do Projeto
ENG. SHALINE CANDATEN
CREA 155815-2 SC
Assinatura

Prancha nº 02

Co-Autor do Projeto
Assinatura

02 Total

Arquivo	Desenho	Escala	Data
CACT_HIDRO QUADRA_2020_FEV.DWG	Arq. Danielle	INDICADAS	Agosto/2019

DATA DE PLOTAGEM: 2 março 2020 ********** PENA DE PLOTAGEM: Moray 1-75.CTB
ARQUIVO: Z:\SESC-SC Engenharia - Documentos\01_Projetos das UUOO\39_C_A_Curitibanos\PROJETO NOVA UNIDADE\QUADRA ESCOLA\PROJETOS CONTRATADA\HIDRO\CACT_HIDRO QUADRA_2020_FEV.dwg

TAMANHO DA PRANCHA:(840mm x 594mm)