

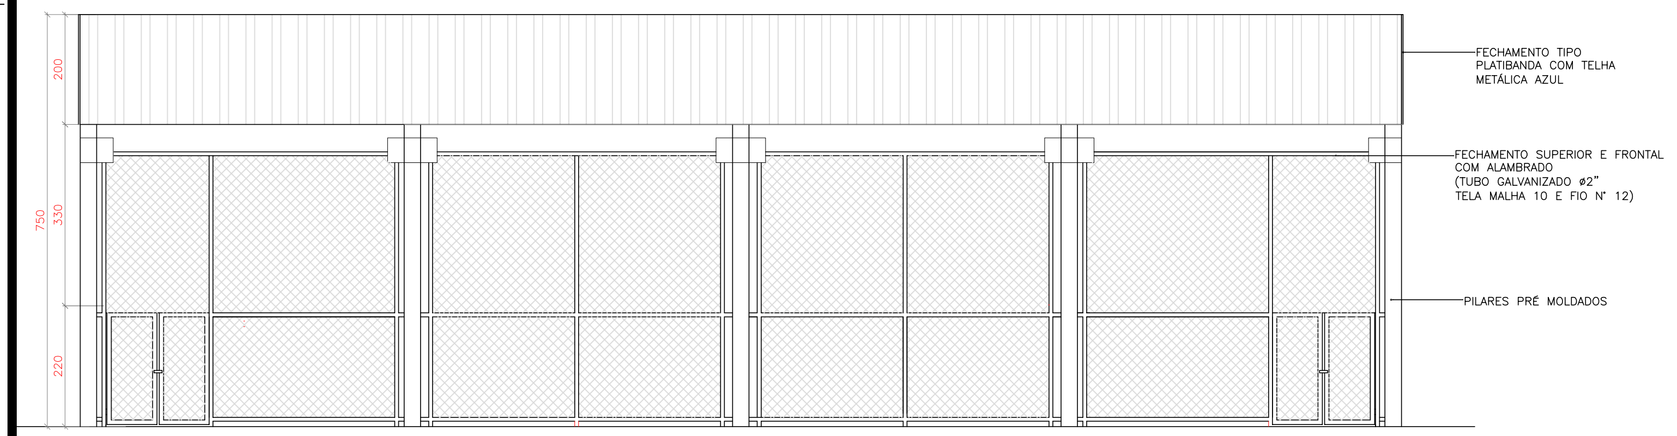


VISTA FRONTAL
ESCALA: ____ 1:75

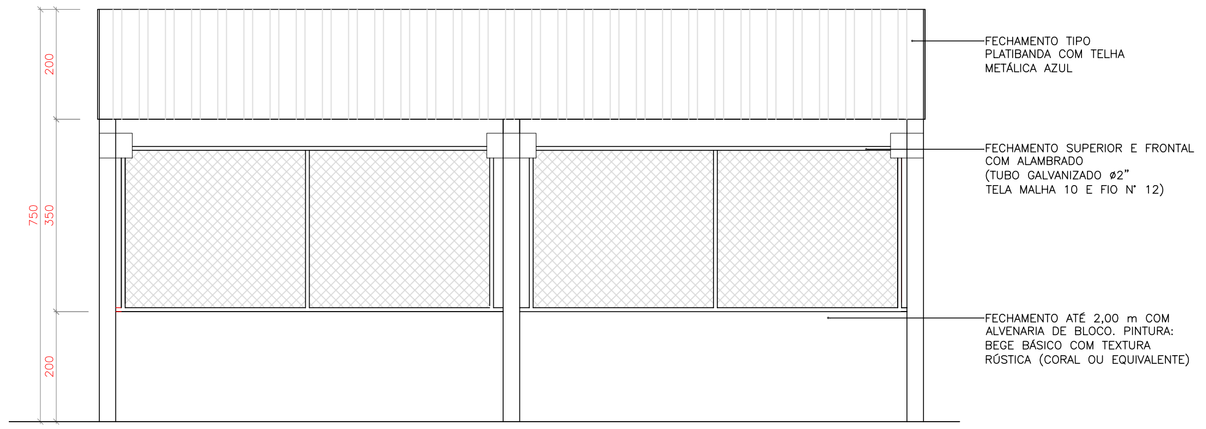

VISTAS LATERAIS
ESCALA: ____ 1:50

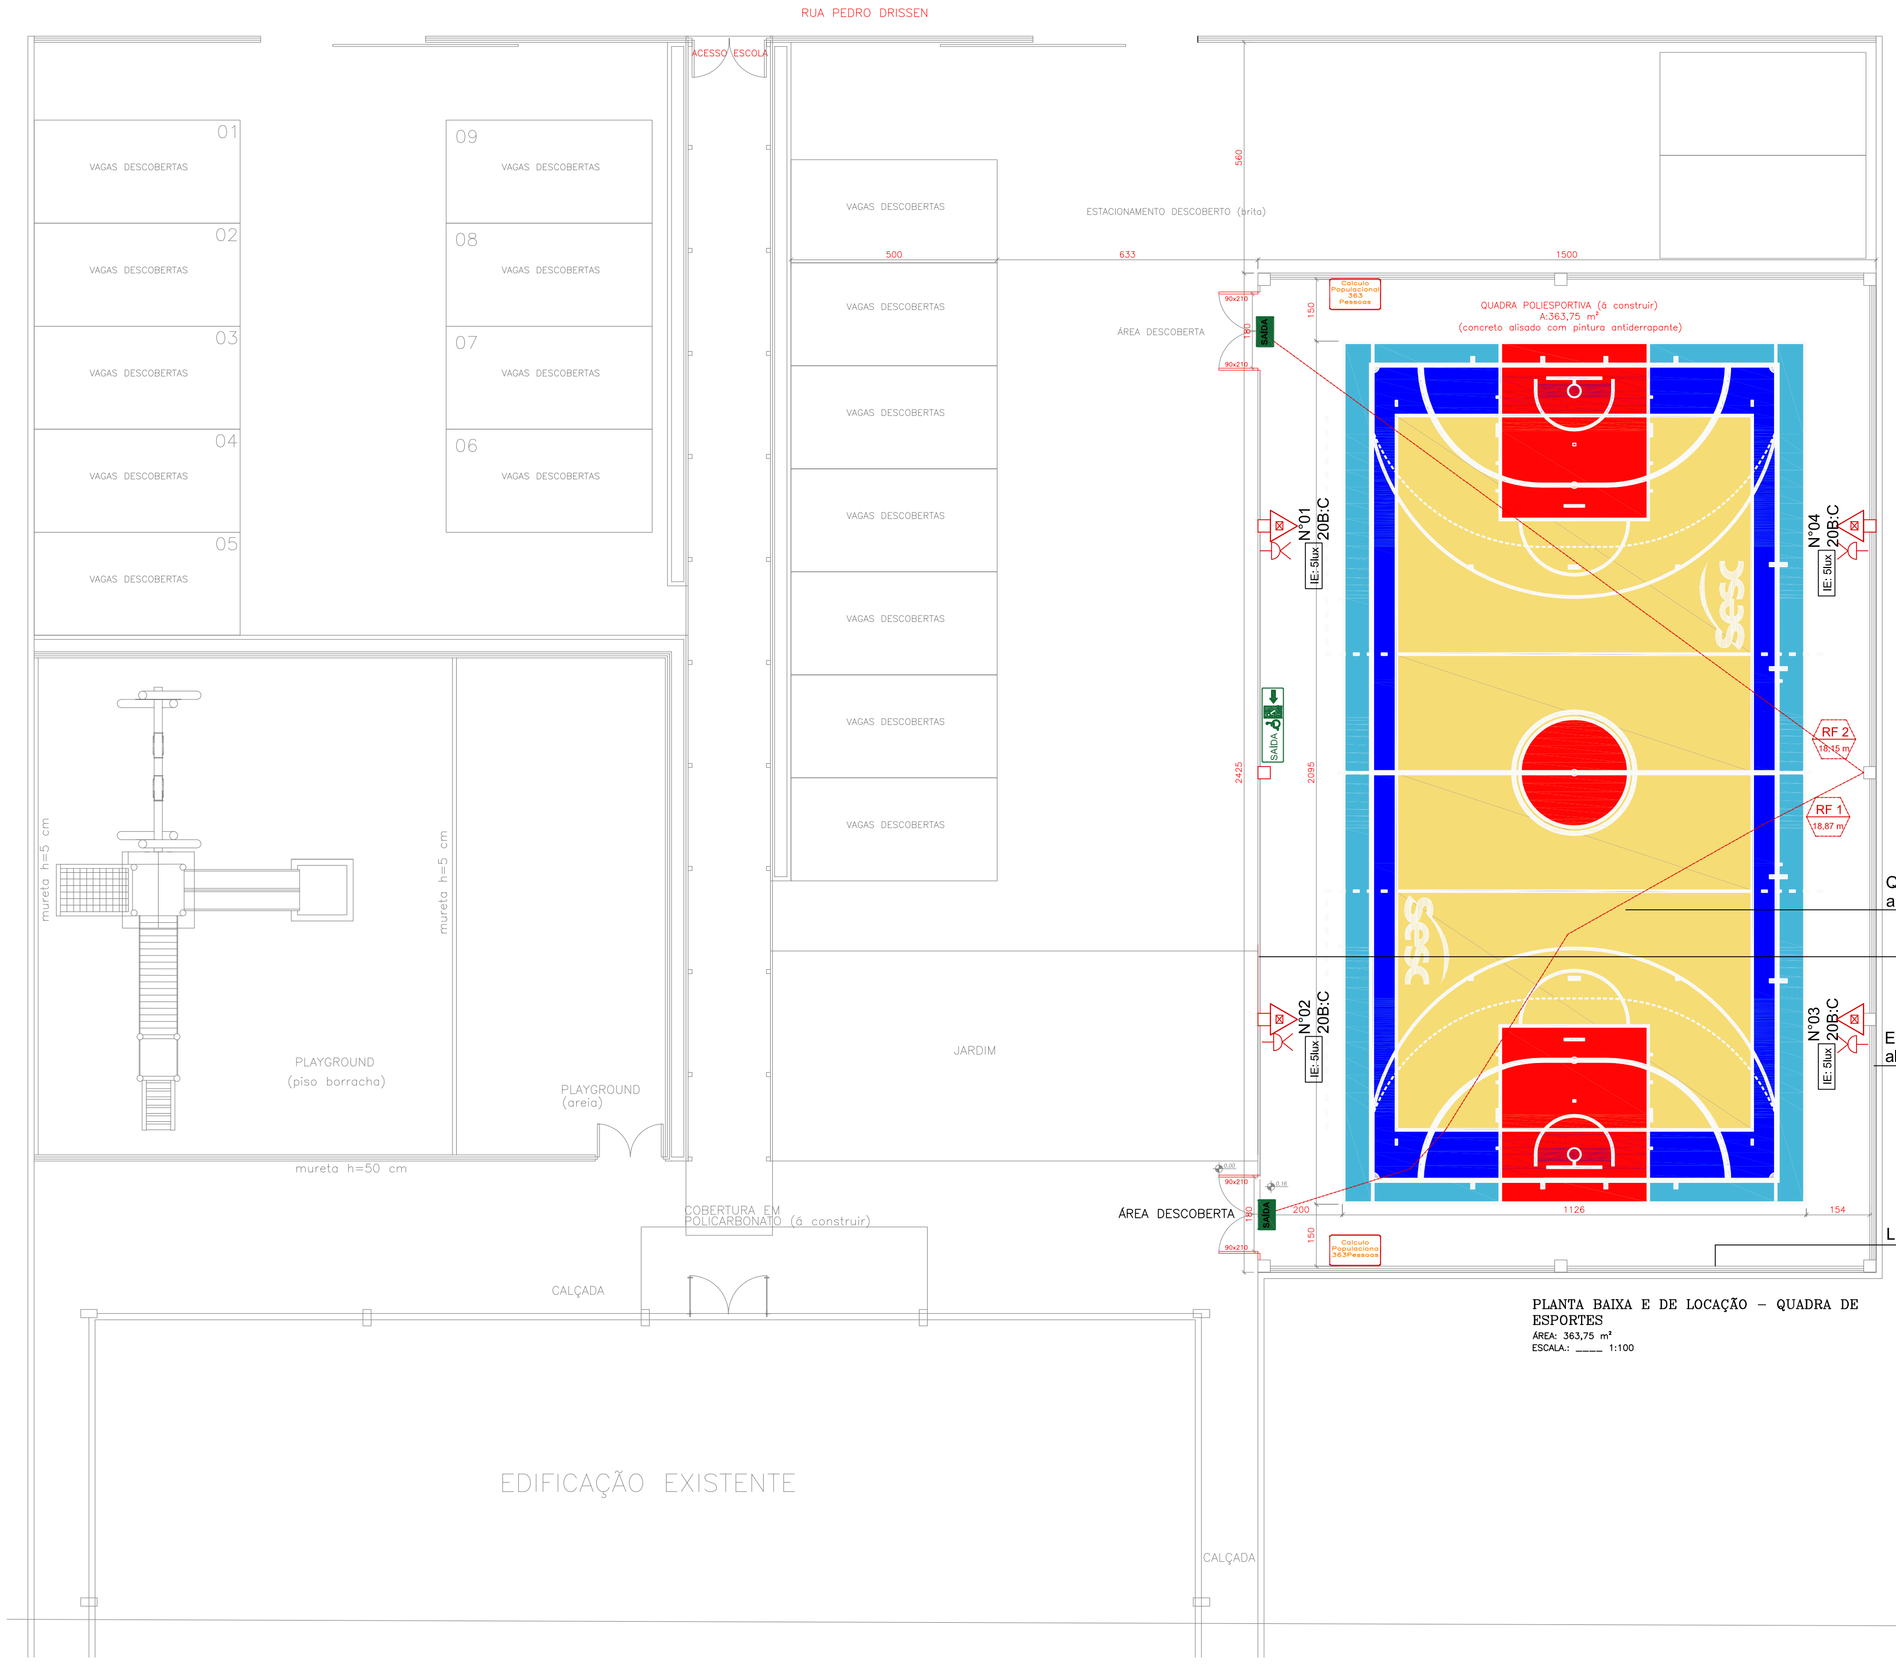

Quadra coberta, com alvenaria e alambrado de fechamento.

Frente com fechamento em alambrado


Estrutura e fechamento com alvenaria junto ao muro

Laterais e fundo em alvenaria até 2,00 metros e fechamento superior em alambrado

PLANTA BAIXA E DE LOCAÇÃO – QUADRA DE ESPORTES
ÁREA: 363,75 m²
ESCALA: ____ 1:100

LEGENDA

Equipamento Extintor
Extintor Pó Químico Seco (PQS) B:C
Sistemas de Luminárias
Luminária de iluminação de emergência
Sinalização
Placa de Saída em PVC fotoluminescente
Placa indicativa cálculo populacional
Rota de Fuga
Placa fotoluminescente, com indicação da saída de emergência para pessoas com deficiência ou com mobilidade reduzida
Seta fotoluminescente, utilizada para a sinalização continuada do sentido de fluxo da rota de fuga.

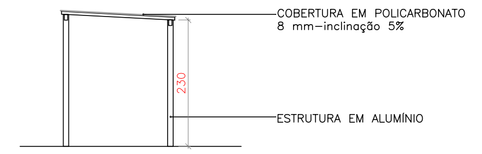

COBERTURA ENTRADA ESCOLA
ESCALA: ____ 1:75

CARIMBO

REVISÕES

Nº	DATA	DESCRIÇÃO	ASSINATURA

SERVIÇO SOCIAL DO COMÉRCIO
DEPARTAMENTO REGIONAL
SANTA CATARINA
Rua Felipe Schmidt, 785 – Centro – Florianópolis
CEP 88.010.002 – Fone/Fax: (48) 3251–4800
sesc–sc@sesc–sc.com.br

Projeto
PREVENTIVO CONTRA INCÊNDIO

Local
CENTRO DE ATIVIDADES SESC CURITIBANOS

End.: Rua Pedro Drissen,S/N lote 11, quadra 55 – Bairro Nossa Senhora Aparecida – Curitibanos – SC

Obra
CONSTRUÇÃO QUADRA COBERTA E COBERTURA ENTRADA ESCOLA

Conteúdo
PLANTA BAIXA E DE LOCAÇÃO E FACHADAS

Proprietário: SERVIÇO SOCIAL DO COMÉRCIO
Resp. técnico
Contrato e Assinatura
Contrato e Assinatura

Autor do Projeto Preventivo
Prancha nº

ENG. Shaline Candaten Guirland
CREA 155815–2
Assinatura
01

Co–Autor do Projeto
Assinatura
02
Total

Arquivo: PREVENTIVO2013 FINAL.DWG
Desenho: Arq. Danielle
Escala: INDICADAS
Data: Agosto/2019

DATA DE PLOTAGEM: 23 julho 2019 ********** PENA DE PLOTAGEM: Moray PPCI.ctb
ARQUIVO: C:\Users\Moray Engenharia\Moray Engenharia Dropbox\Shaline Candaten\MORAY ENGENHARIA\Moray Engenharia\01–PROPOSTAS\000107–PRO–SE CURITIBANOS\02–PROJETOS\03–PPCI\PREVENTIVO2013 final.dwg
TAMANHO DA PRANCHA:(840mm x 594mm)