IN 001 -DAT-CBMSC- Art.115. - REUNIÃO DE PÚBLICO COM CONCENTRAÇÃO


Parâmetro mínimo	Sistema ou Medida
Indenpendente	Plano de Emergência
Indenpendente	Proteção por Extintores
Indenpendente	Saídas de emergência
Indenpendente	Iluminação de Emergência e Sinalização para Abandono do Local nas circulações, nas saídas de emergência, nos locais de reunião de público, nos auditórios e nos elevadores
Indenpendente	Materiais de decoração e revestimento, ver IN 018/DAT/CBMSC
Indenpendente	Piscina de uso coletivo, atender a IN 033/DAT/CBMSC
h 20>ou A> 750 m²	Sistema de Proteção Contra Descargas Atmosféricas
h>4 pvtos A> 750 m²	Sistema Hidráulico Preventivo
h>4 pvtos A> 750 m²	Plano de Emegência
h>4 pvtos A> 750 m²	Sistema de Alarme e Detecção de Incêndio
h>20 m	Dispositivo para ancoragem de cabos
h>40 m	Local para resgate aéreo
h>60 m	Elevador de emergência

Brigadistas de incêndio voluntário, quando a população fixa for superior a 10 pessoas; e
Brigadistas de incêndio particular conforme especificações da IN 28/DAT/CBMSC

TABELA 03-IN18/DAT/CBMSC- Exigências quanto a utilização dos materiais (regido pela Nota Técnica nº 016/DAT/2016)


LOCAL	POSIÇÃO	MATERIAIS AUTORIZADOS	PROPRIEDADES	COMPROVAÇÃO
CORREDORES, HALL E DESCARGAS (de todos os tipos de ocupações) (5)	Piso (do ambiente)	Cerâmico, pedra natural, concreto, madeira ou metálico	-	Isento
		Carpetes, emborrachados, piso vinílico ou de PVC	Não propagante	Isento
	Parede e divisória	Cerâmico, concreto,alvenaria, metálico, gesso ou pedra natural	-	Isento
		Carpetes	Não propagante	Isento
		Madeira	-	Isento
	Teto e forro	Concreto, placa cimentícia, metálico ou gesso	-	Isento
		PVC (5)	Não propagante	Isento
		Madeira		Isento
ESCADAS E RAMPAS (inclusive patamares e antecâmara, de todos os tipos de ocupações) (6)	Piso	Cerâmico ou pedra natural	Antiderrapante	Laudo ou ensaio
		Madeira ou Metálico (2)	Ver IN 009/DAT/CBMSC	Especificação em projeto/visual
		Cimento desempenado	Antiderrapante	Visual
	Parede e divisória	Cerâmico, concreto, alvenaria ou metálico ou pedra natural	-	Isento
		Madeira ou metálico (2)	Ver IN 009/DAT/CBMSC	Especificação em projeto/visual
	Forro e Teto	Concreto ou placa cimentícia	-	Isento
		Madeira ou metálico (2)	Ver IN 009/DAT/CBMSC	Especificação em projeto/visual
LOCAIS DE REUNIÃO DE PÚBLICO COM CONCENTRAÇÃO DE PÚBLICO (auditórios ou salas de reuniões com mais de 100m², boates, clubes noturnos em geral, salões de baile, restaurantes, danceterias, clubes sociais, circos, teatros, cinemas, óperas, templos religiosos	Piso	Cerâmico, pedra natural, concreto, madeira ou metálico		Isento
		Carpetes, emborrachados, piso vinílico ou de PVC	Nao propagante	Laudo ou ensaio
	Parede e divisória	Cerâmico, concreto, alvenaria ou metálico ou pedra natural	-	Isento
		Carpetes ou emborrachados	Ver IN 009/DAT/CBMSC	Especificação em projeto/visual
		Madeira	-	Isento
		vidro	Vidro de Segurança	ART OU RRT de instalação
	Teto Forro	Concreto, placa cimentífica, metálico ou gesso		Isento
		Placa de fibra Mineral, manta térmica aluminizada	Nao propagante	Laudo ou ensaio
		Madeira		Isento
		PVC (4)	Nao propagante	Isento
	Decoração	Materiais diversos (3)	Nao propagante	Laudo ou ensaio
	Material termoacústico	Materiais diversos (3)	Nao propagante e retardante	Laudo ou ensaio

(1) As saídas de emergências dos locais de reuniões de público com concentração de público, devem atender aos critérios estabelecidos na IN 009/DAT/CBMSC, além das exigências previstas nesta TABELA;
(2) Admitidos somente na situação prevista IN 009/DAT/CBMSC para escadas comuns;
(3) Materiais NÃO autorizados: poliestireno expandido (EPS) ou espuma. Estes materiais não podem se aceitos no tratamento termoacústico: no teto, no forro ou na decoração, neste caso, nem com apresentação de laudo ou ensaio.
(4) PVC: Materiais NÃO autorizado no teto e forro da danceteria, boate ou clube noturno. Neste caso, nem com apresentação de laudo ou ensaio para comprovação das propriedades do material.
(5) Aplica-se as exigências desta tabela a todos os tipos de hall, coredores, rampas e escadas com acesso comum

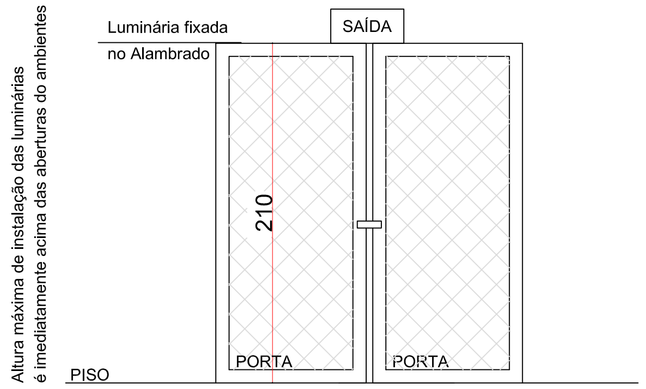


As luminárias não podem ficar instaladas em alturas inferiores as aberturas dos ambientes

Detalhes luminárias
Escala: 1/25

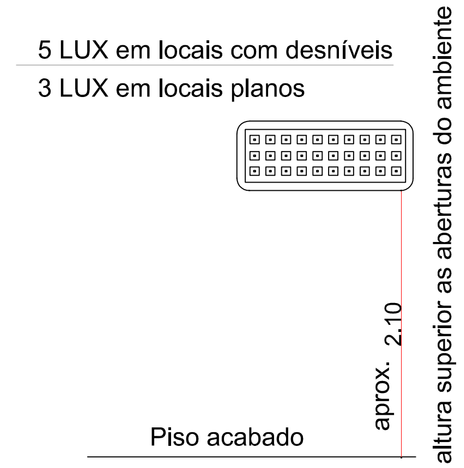

Detalhes luminárias
Escala: 1/25

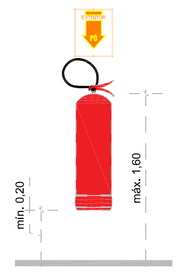


Detalhes extintor
Escala: sem escala

Nota: Conforme IN03/DAT/CBMSC está edificação é de risco Leve - carga de incêndio menor que 60 Kg/m² (ver tabela abaixo)

Nota 2: Sistema de Iluminação de emergência possui autônomia de 2 horas, conforme ART 7, IN 011/DAT/CBMSC)

Nota 3: O Circuito elétrico para SAL, devidamente identificado independentemente do tipo de fonte de energia utilizado, conforme ART 18, IN 13/DAT/CBMSC.

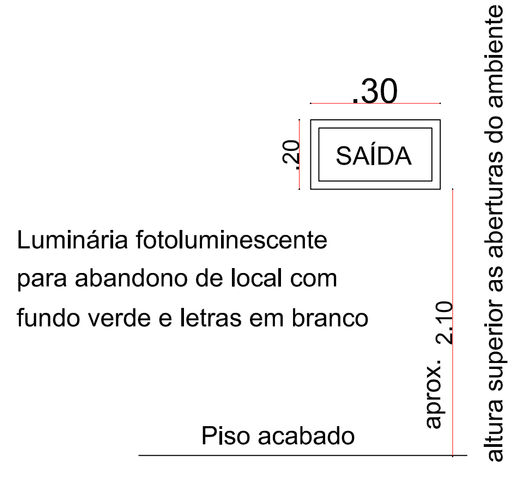

NOTA: Não devem ser instaladas no teto

Detalhes Sinalização
Escala: 1/25

CARIMBO

REVISÕES

Nº	DATA	DESCRIÇÃO	ASSINATURA

SERVIÇO SOCIAL DO COMÉRCIO
DEPARTAMENTO REGIONAL
SANTA CATARINA
Rua Felipe Schmidt, 785 – Centro – Florianópolis
CEP 88.010.002 – Fone/Fax: (48) 3251-4600
sesc-sc@sesc-sc.com.br

Projeto
PREVENTIVO CONTRA INCÊNDIO

Local
CENTRO DE ATIVIDADES SESC CURITIBANOS
End.: Rua Pedro Drissen,S/N lote 11, quadra 55 – Bairro Nossa Senhora Aparecida – Curitibanos – SC

Obra
CONSTRUÇÃO QUADRA COBERTA E COBERTURA ENTRADA ESCOLA

Conteúdo
Detalhes

Proprietário: SERVIÇO SOCIAL DO COMÉRCIO
Resp. técnico
Conselho e Nº de Inscrição
Conselho e Nº de Inscrição

Autor do Projeto Preventivo
ENG. Shaline Candaten Guirland
CREA 155815-2
Assinatura
Prancha nº 02

Co-Autor do Projeto
Assinatura
02 Total

Arquivo: CACT_PREV QUADRA_2020_FEV.DWG
Desenho: Arq. Danielle
Escala: INDICADAS
Data: Agosto/2019

DATA DE PLOTAGEM: 2 março 2020 ********** PENA DE PLOTAGEM: Maicyi PPZ.ctb
ARQUIVO: Z:\SESC-SC Engenharia - Documentos\01_Projetos das UUOO\39_C_A_Curitibanos\PROJETO NOVA UNIDADE\QUADRA ESCOLA\PROJETOS CONTRATADA\PREVENTIVO\CACT_PREV QUADRA_2020_FEV.dwg
TAMANHO DA PRANCHA:(840mm x 594mm)