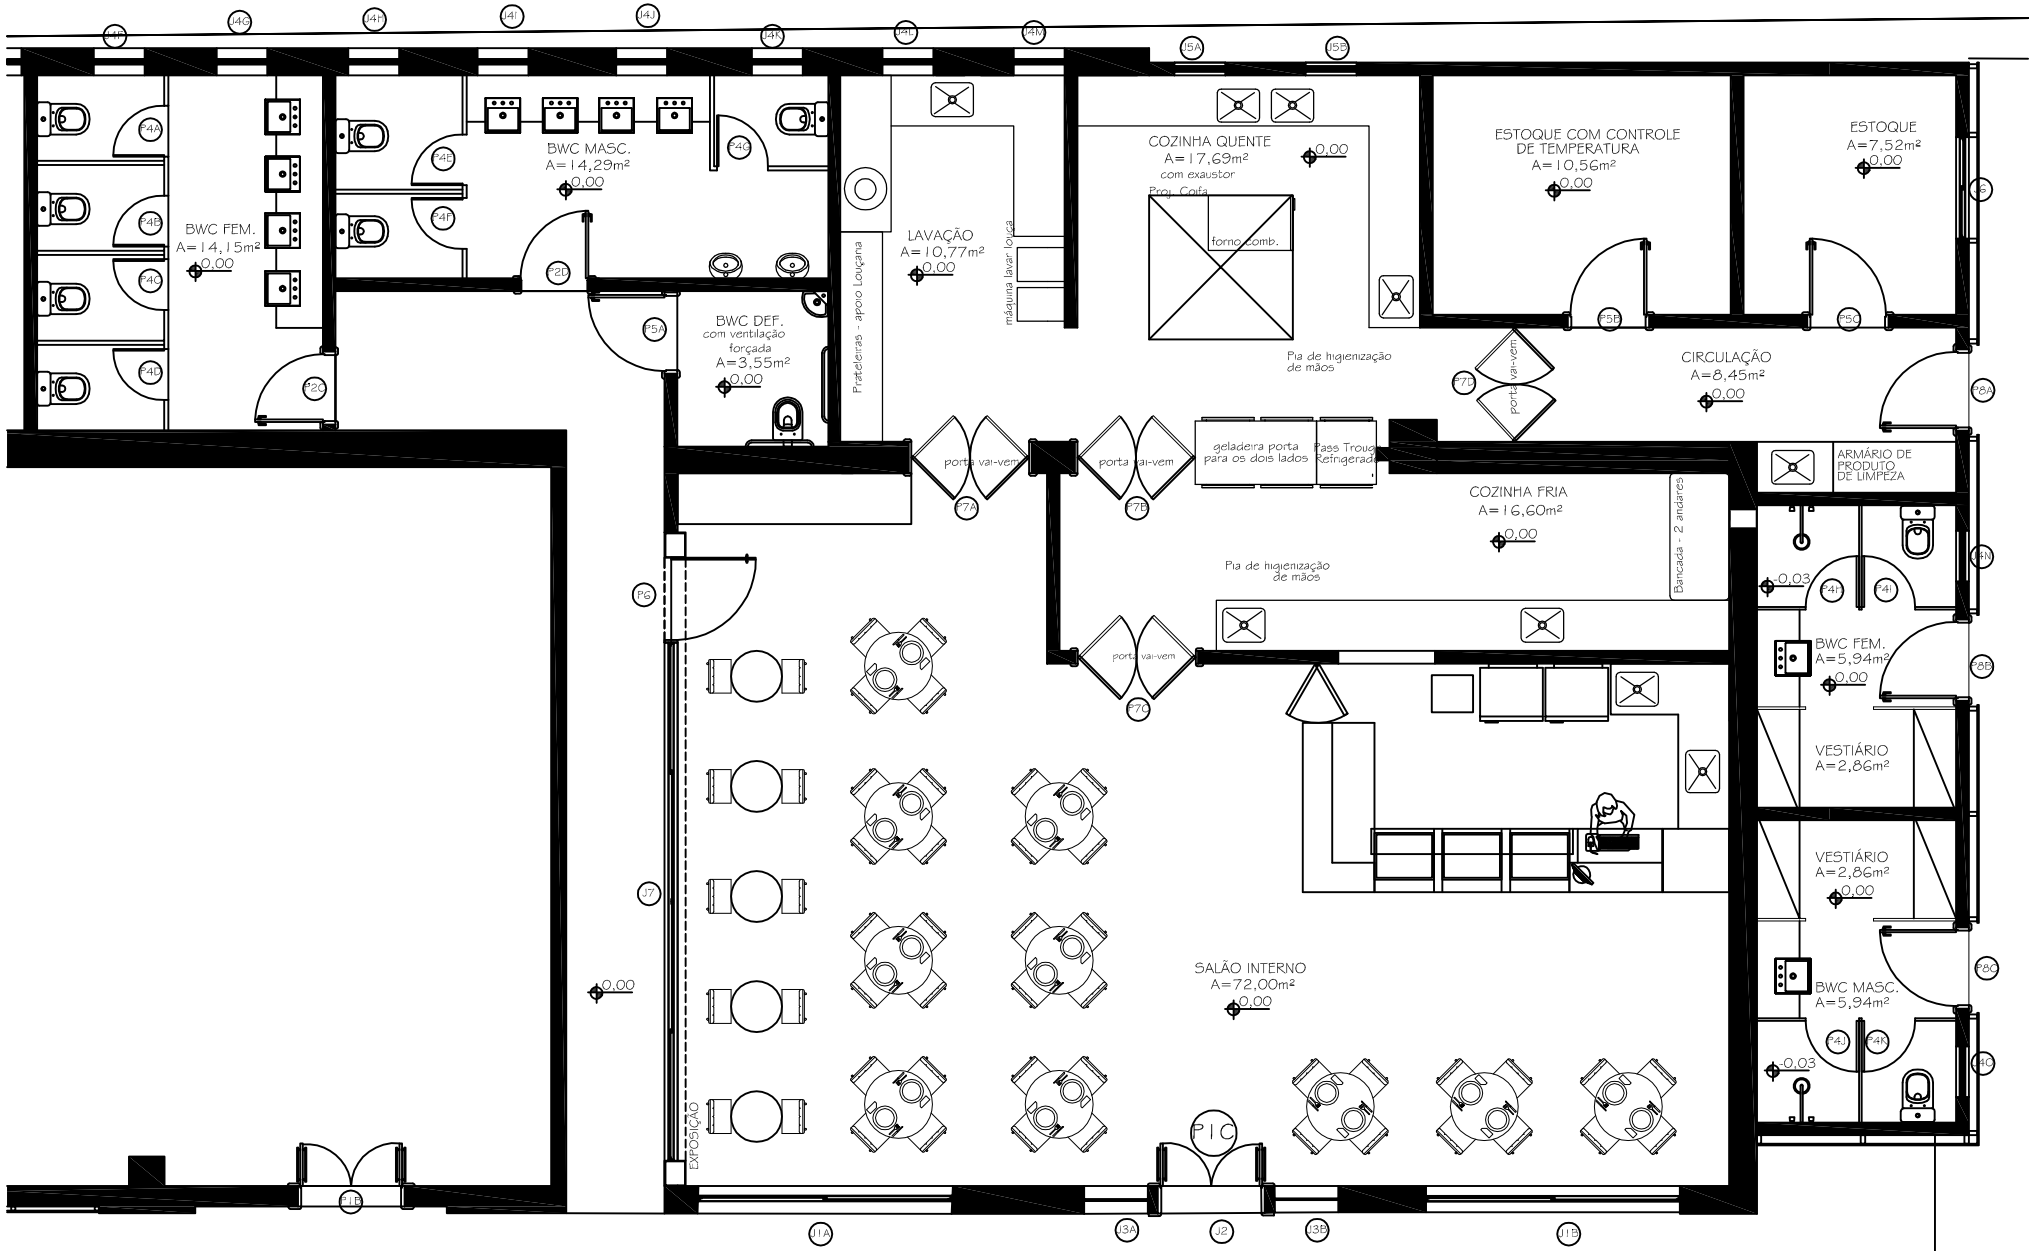



PLANTA BAIXA ANEXO - SUGESTÃO DE LAYOUT