
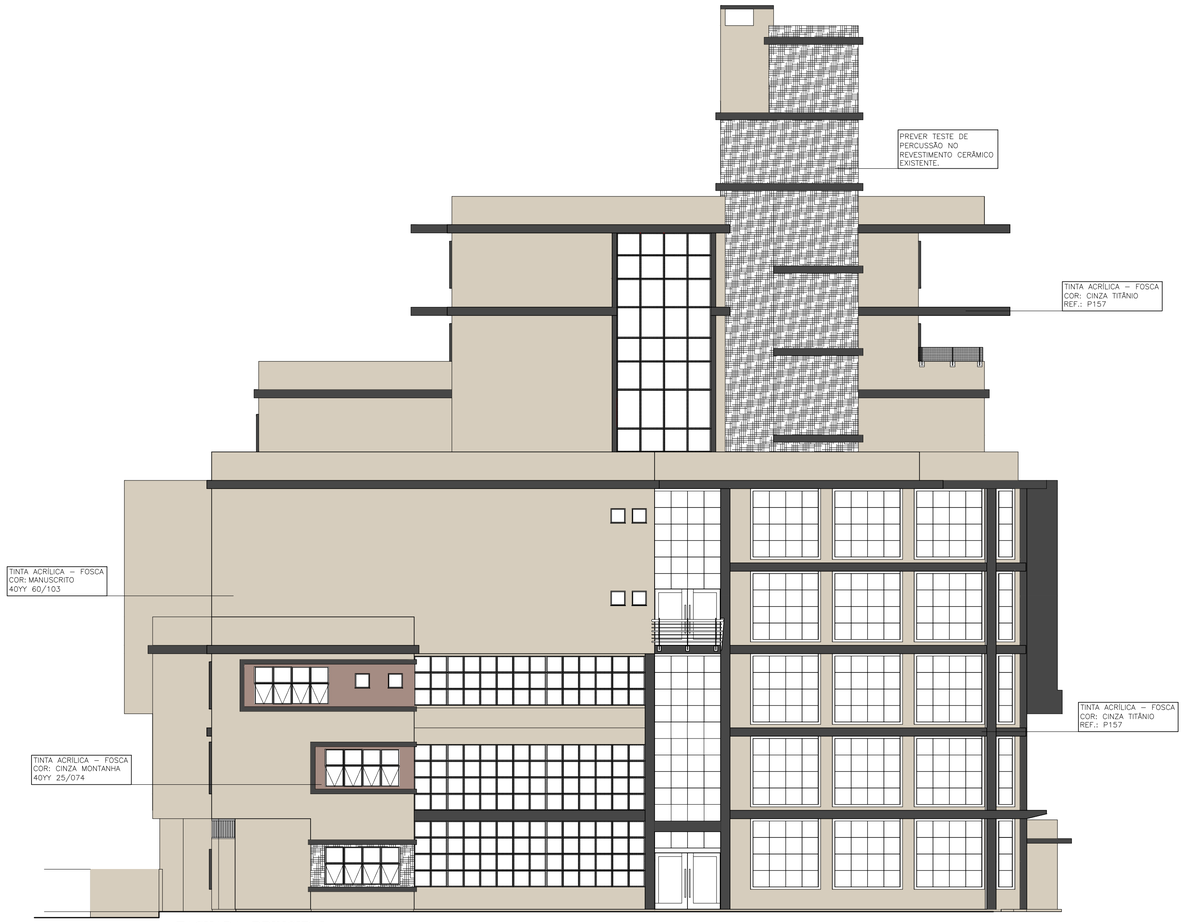


FACHADA PRINCIPAL

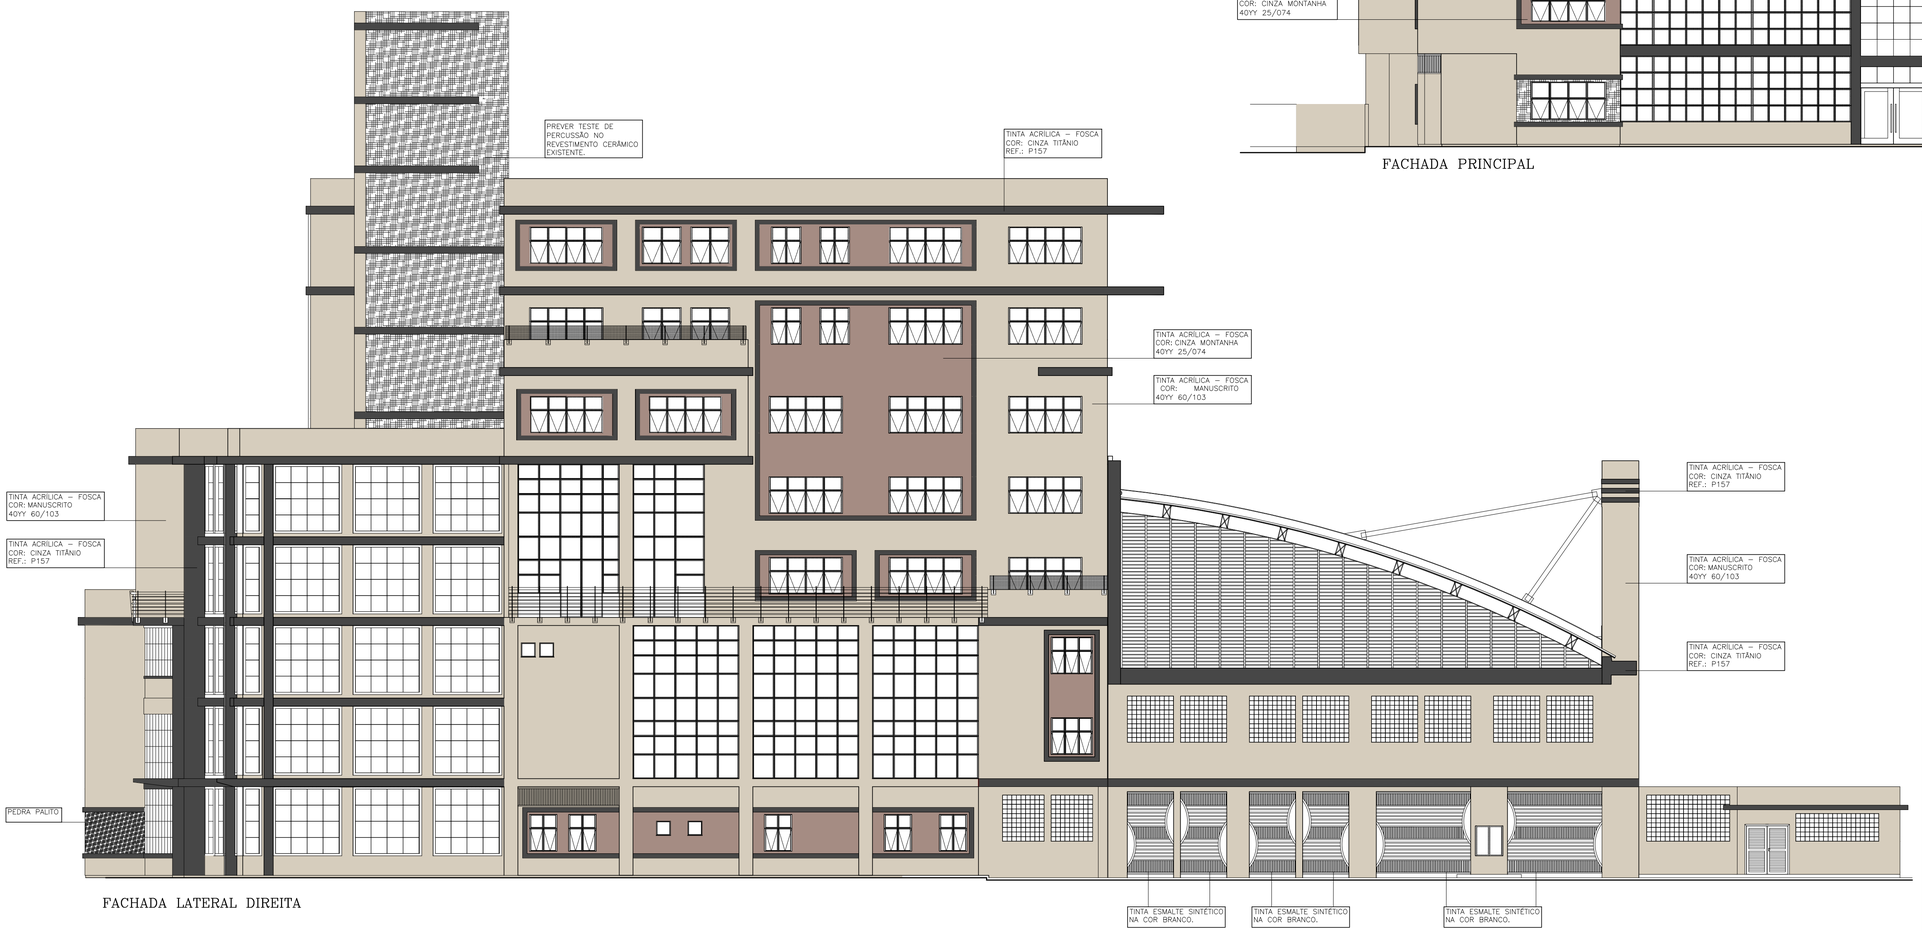

FACHADA LATERAL DIREITA

REVISÕES

Nº	DATA	DESCRIÇÃO	ASSINATURA
01			
02			
03			
04			
		"AS BUILT"	

SERVIÇO SOCIAL DO COMÉRCIO
DEPARTAMENTO REGIONAL
SANTA CATARINA
Rua Felipe Schmidt, 785 – Centro – Florianópolis
CEP 88.010.002 – Fone/Fax: (48) 3251-4800
sesc-sc@sesc-sc.com.br

Projeto

ARQUITETÔNICO

Local CENTRO DE ATIVIDADES DE ITAJAÍ

End.: Rua Almirante Tamandaré, nº 259 – Centro – 88301-430 – Itajaí/Santa Catarina Tel: (47) 3249-3850

Obra PINTURA FACHADA

Conteúdo FACHADA PREDIO PRINCIPAL

Proprietário: SERVIÇO SOCIAL DO COMÉRCIO

Resp. técnico

Carimbo e Assinatura

Carimbo e Assinatura

Autor do Projeto

GIN – GERÊNCIA DE INFRAESTRUTURA

Assinatura

Prancha nº **01**

Co-Autor do Projeto

02 *Total*

Arquivo FACHADAS CAI PREDIO PRINCIPAL.DWG

Desenho Nayara

Escala Indicada

Data 17/05/2022

DATA DE PLOTAGEM: 05/outubro/2015 ********** PENA DE PLOTAGEM: Portas DR (color).ctb
ARQUIVO: X:\01_PROJETOS\13_UO_Itajaí\592_CC_2022_014_Pintura Fachada Externa\FACHADAS CAI PREDIO PRINCIPAL.dwg

TAMANHO DA PRANCHA:(841mm x 594mm)