

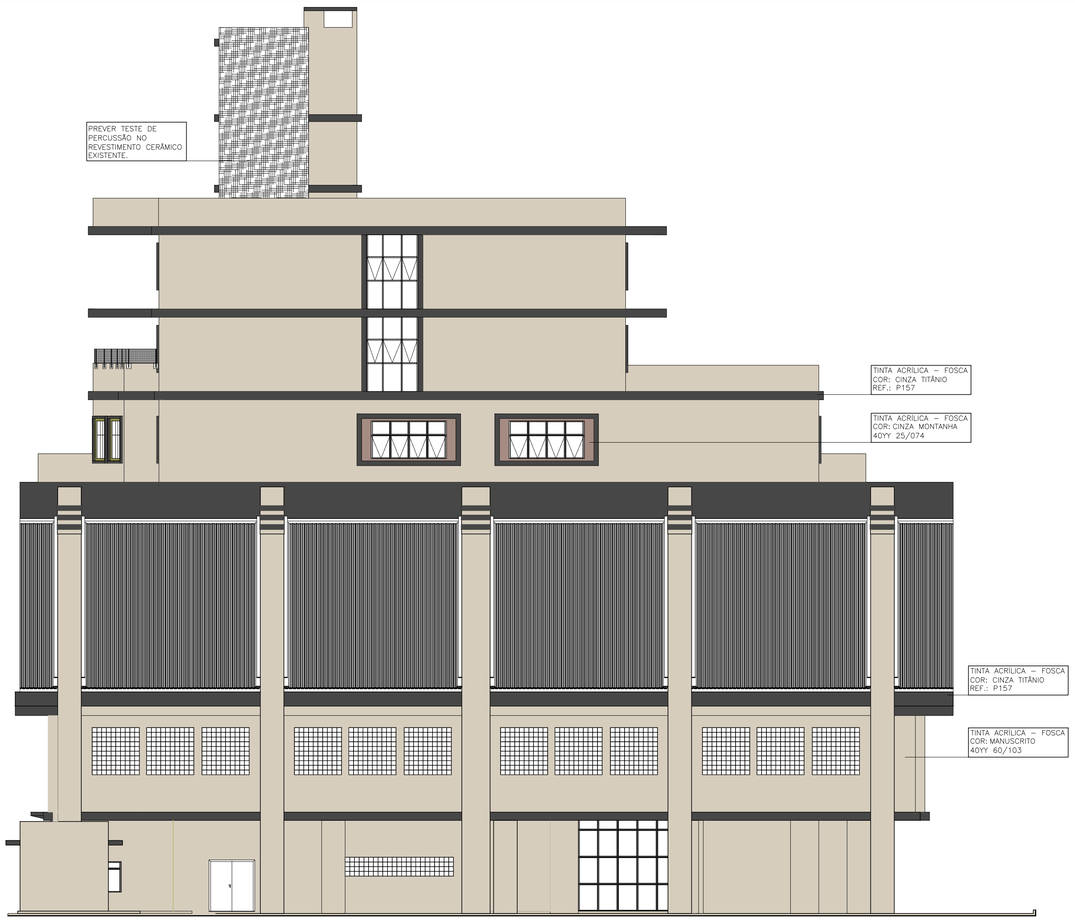


FACHADA FUNDOS

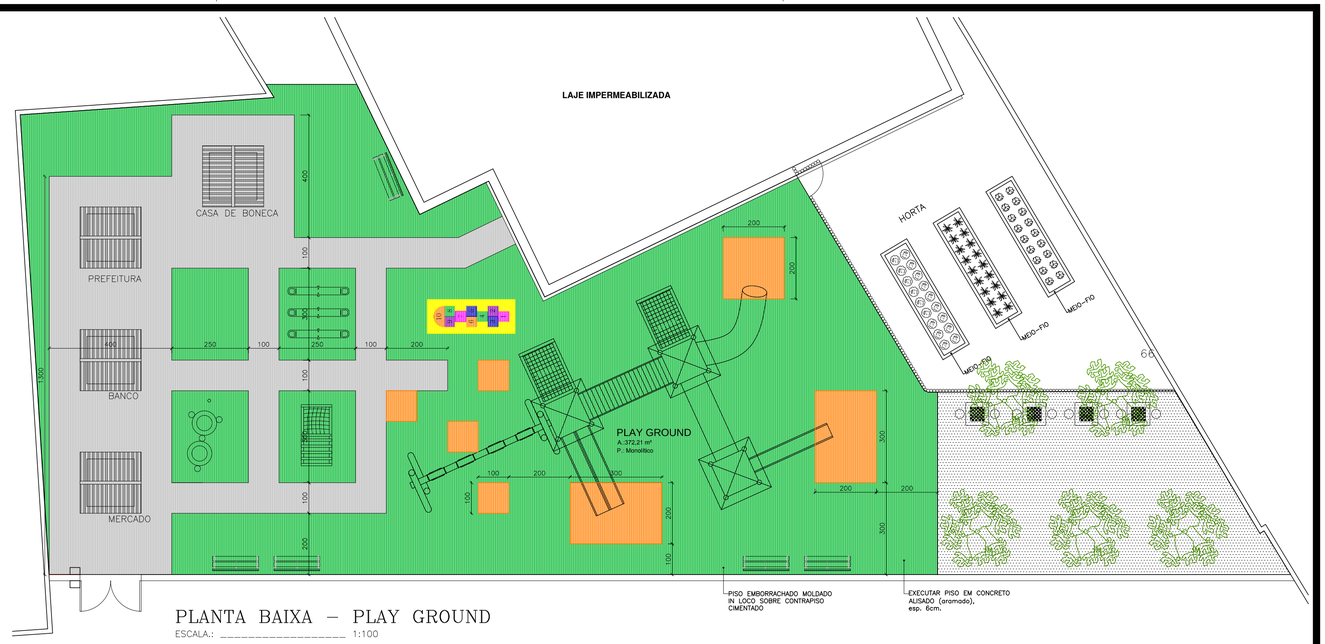

PLANTA BAIXA – PLAY GROUND

ESCALA.: _____ 1:100

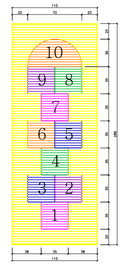


DETALHE AMARELINHA

ESCALA.: _____ SEM ESCALA

LEGENDA CORES - PISO

	CAPRI BLUE
	ORANGE
	RAINBOW GREEN
	YELLOW
	PURPLE
	PINK
	GREY

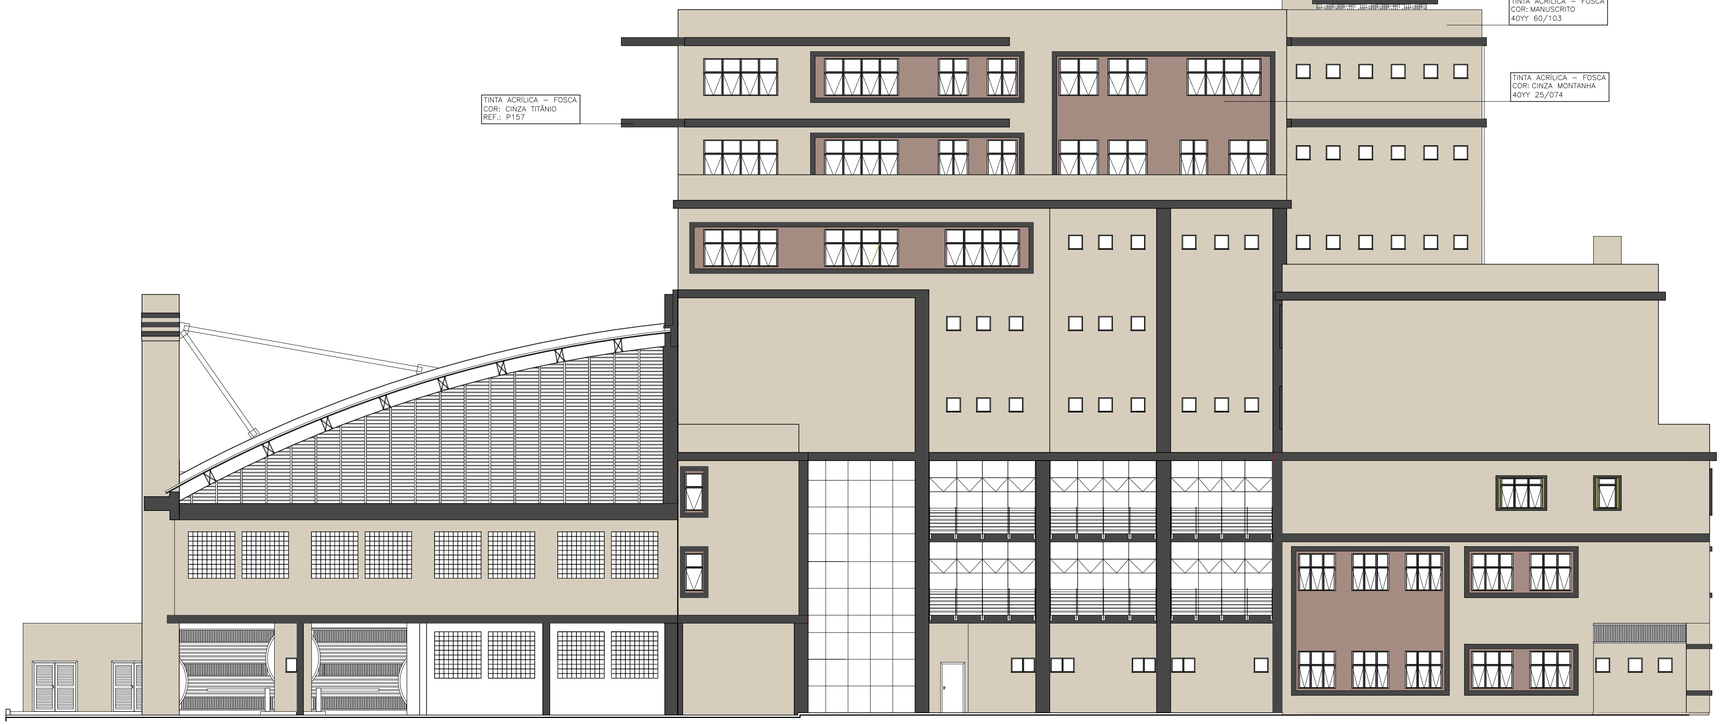

FACHADA LATERAL ESQUERDA

REVISÕES

Nº	DATA	DESCRIÇÃO	ASSINATURA
01			
02			
03			
04			
		"AS BUILT"	

SERVICO SOCIAL DO COMÉRCIO
DEPARTAMENTO REGIONAL
SANTA CATARINA

Rua Felipe Schmidt, 785 – Centro – Florianópolis
CEP 88.010.002 – Fone/Fax: (48) 3251-4800
sesc-sc@sesc-sc.com.br

Projeto
ARQUITETÔNICO

Local: CENTRO DE ATIVIDADES DE ITAJAÍ

End.: Rua Almirante Tamandaré, nº 259 – Centro – 88301-430 – Itajaí/Santa Catarina Tel: (47) 3249-3850

Obra: PINTURA FACHADA

Conteúdo: FACHADA PREDIO PRINCIPAL E DETALHE PLAYGROUND

Proprietário: SERVIÇO SOCIAL DO COMÉRCIO

Resp. técnico

Carimbo e Assinatura

Carimbo e Assinatura

Autor do Projeto

GIN – GERÊNCIA DE INFRAESTRUTURA

Assinatura

Co-Autor do Projeto

Prancha nº: **02**

02 Total

Arquivo: FACHADAS CAI PREDIO PRINCIPAL.DWG

Desenho: Nayara

Escala: Indicada

Data: 17/05/2022

DATA DE PLOTAGEM: 05/outubro/2015 ********** PENA DE PLOTAGEM: Portas-DR (color).ctb
ARQUIVO: X:\01_PROJETOS\13_UO_Itajaí\502_CC_2022_014_Pintura Fachada Externa\FACHADAS CAI PREDIO PRINCIPAL.dwg

TAMANHO DA PRANCHA:(841mm x 594mm)