

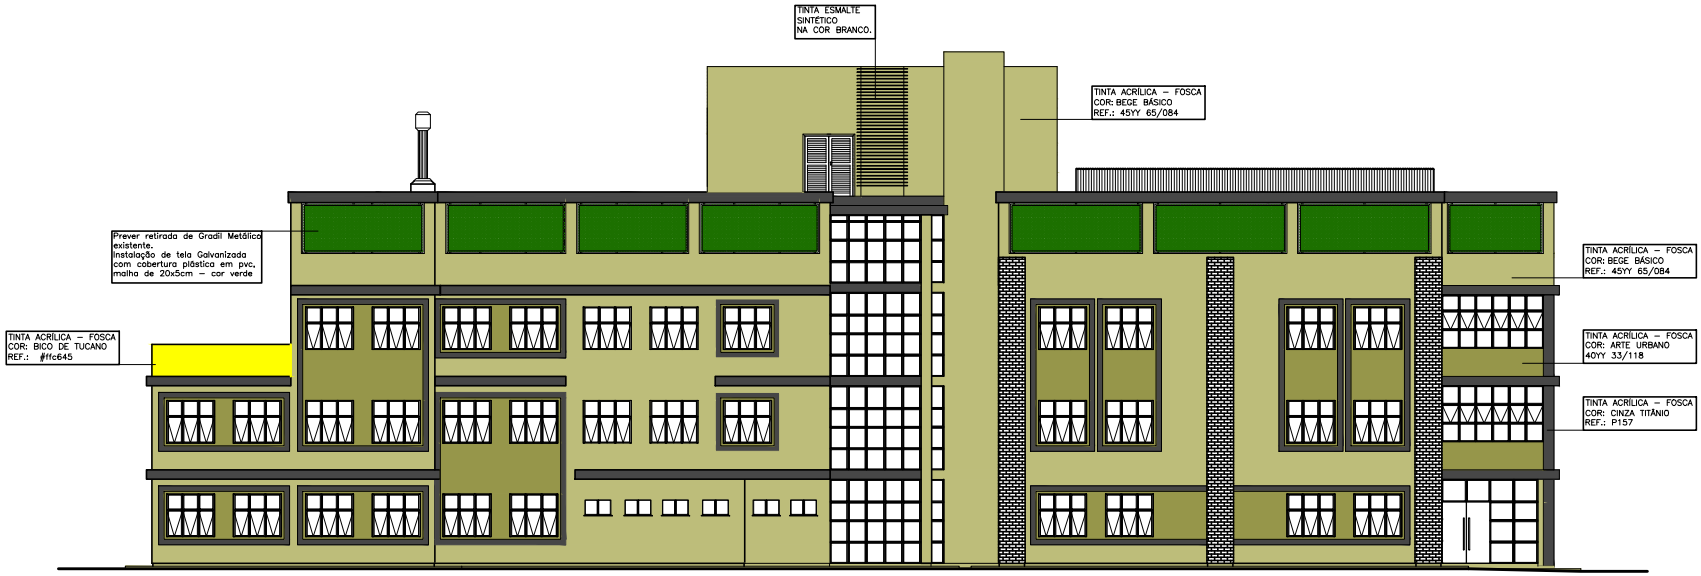


FACHADA LATERAL DIREITA

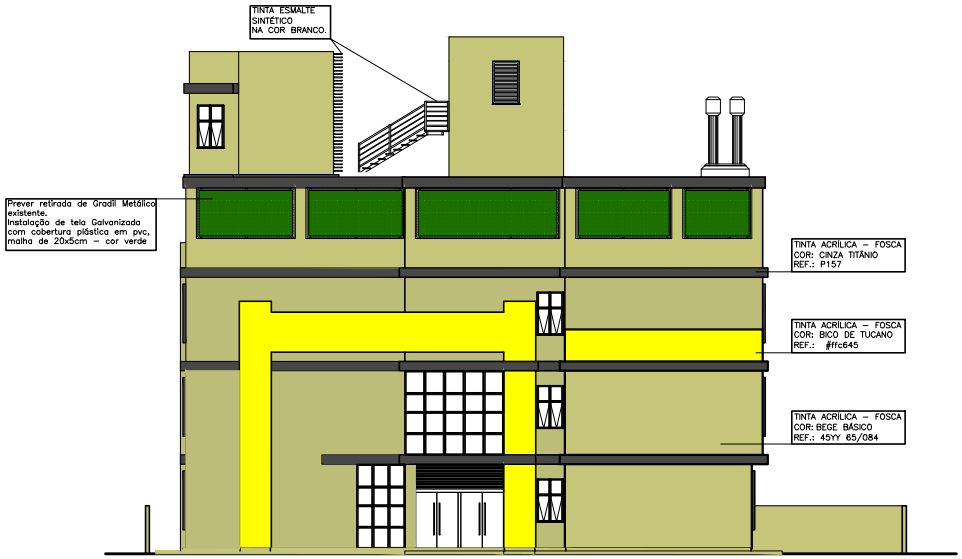

FACHADA PRINCIPAL

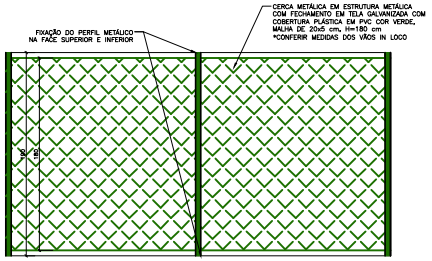

DETALHE GRADIL METÁLICO

ESCALA.: _____ 1:25

REVISÕES			
Nº	DATA	DESCRIÇÃO	ASSINATURA
01			
02			
03			
04		"AS BUILT"	

SERVIÇO SOCIAL DO COMÉRCIO
DEPARTAMENTO REGIONAL
SANTA CATARINA

Rua Felipe Schmidt, 786 – Centro – Florianópolis
CEP 88.010.002 – Fone/Fax (48) 3251-4800
sesc-ce@sesc-sc.com.br

Projeto
ARQUITETÔNICO

Local
CENTRO DE ATIVIDADES DE ITAJAÍ
End.: Rua Almirante Tamandaré, nº 259 – Centro – 88301-430 – Itajaí/Santa Catarina Tel: (47) 3249-3850

Obra
PINTURA FACHADA

Conteúdo
FACHADA SESC ESCOLA

Proprietário: SERVIÇO SOCIAL DO COMÉRCIO
Resp. técnico

Compatibilização
Compatibilização

Autor do Projeto
Prancha nº
GIN – GERÊNCIA DE INFRAESTRUTURA
Assinatura
01

Co-Autor do Projeto
02
Total

Arquivo	Desenho	Escala	Data
FACHADAS CAI INFANTIL.DWG	Luana	Indicada	17/03/2022

DATA DE PLOTAGEM: 05/outubro/2015 ********** PENA DE PLOTAGEM: Plotter DR (color).ctb
ARQUIVO: X:\01_PROJETOS\13_UO_Itajaí\592_CC_2022_XX_Pintura Fachada\FACHADAS CAI INFANTIL.dwg

TAMANHO DA PRANCHA:(841mm x 594mm)