


V112
ESC 1:50

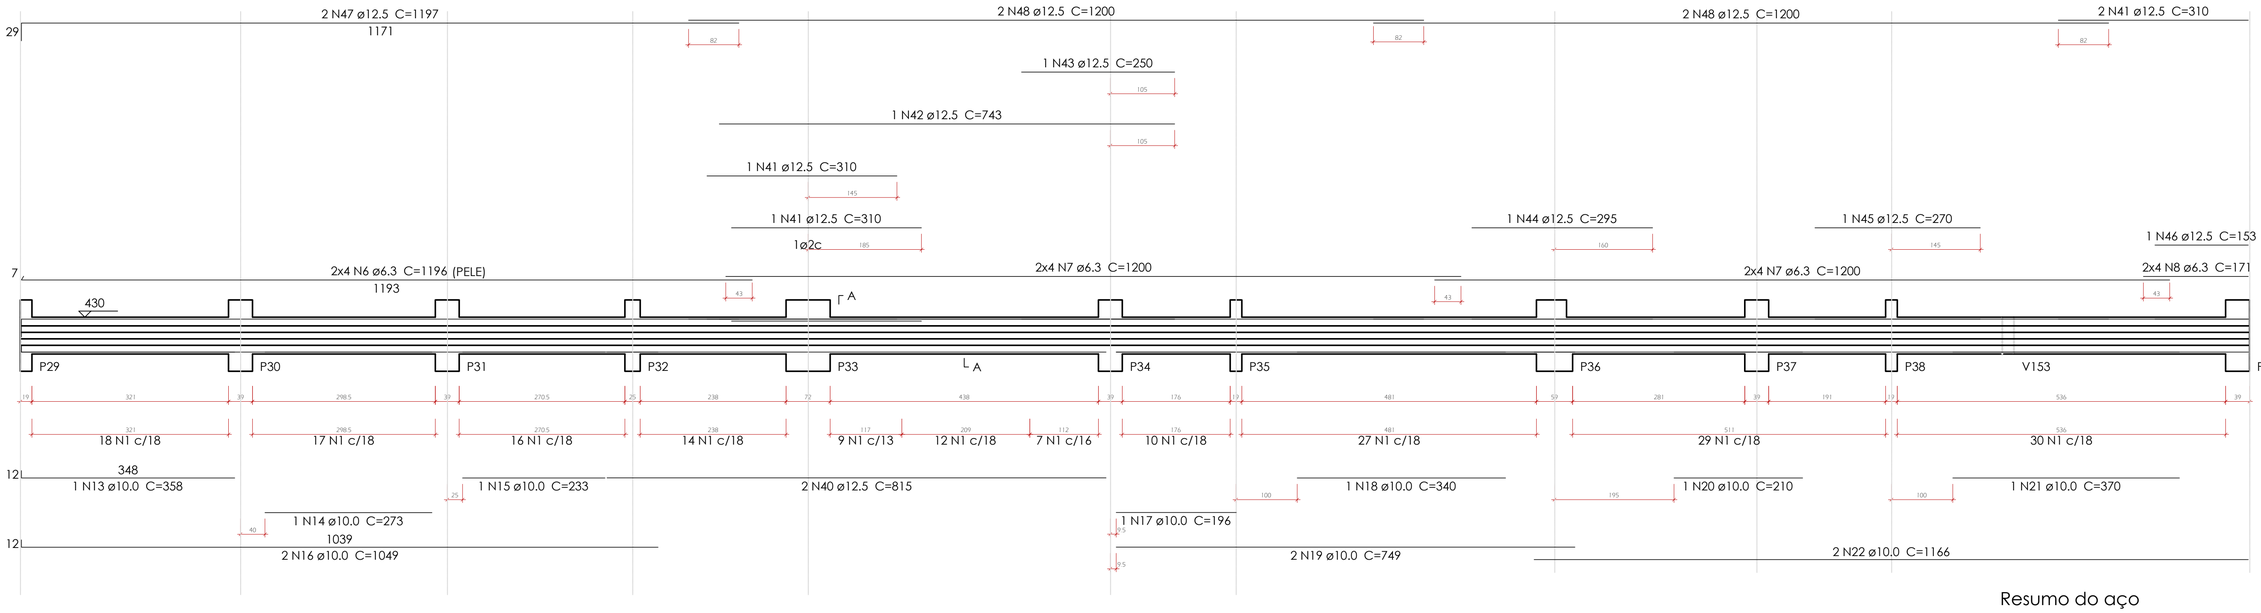

SEÇÃO A-A
ESC 1:25

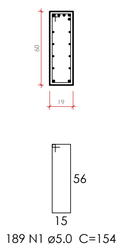


V144
ESC 1:50

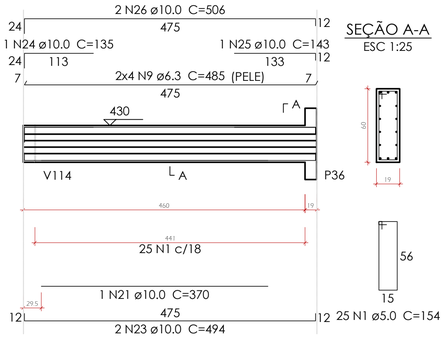


SEÇÃO A-A
ESC 1:25


V145
ESC 1:50

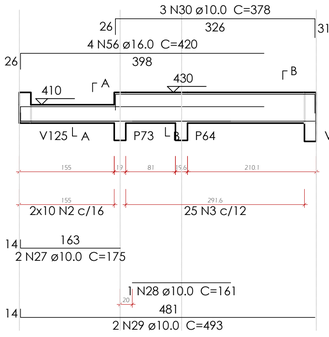


SEÇÃO A-A
ESC 1:25

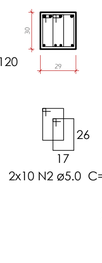


SEÇÃO B-B
ESC 1:25

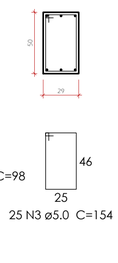


V149
ESC 1:50

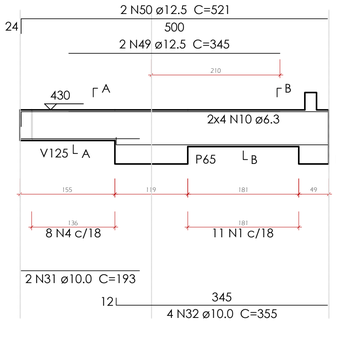


SEÇÃO A-A
ESC 1:25

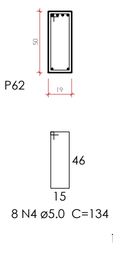


SEÇÃO B-B
ESC 1:25

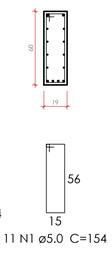


V148
ESC 1:50

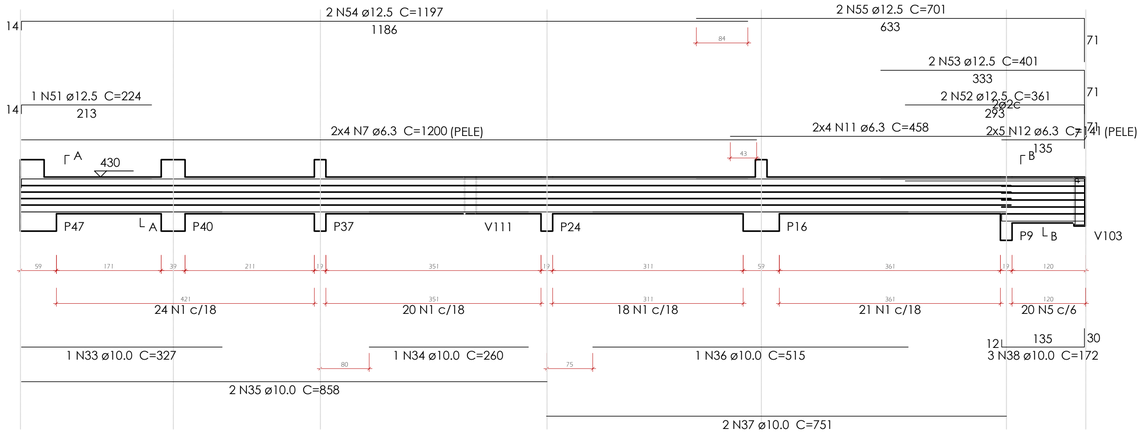


SEÇÃO A-A
ESC 1:25

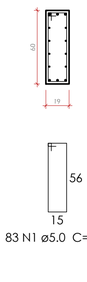

SEÇÃO B-B
ESC 1:25

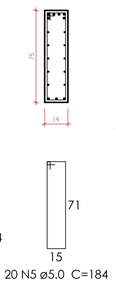

SUSPENSÃO V103
ESC 1:25

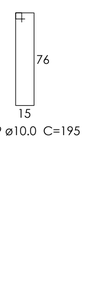

Relação do aço

V112 V144 V145
V148 V149

AÇO	N	DIAM (mm)	QUANT	C.UNIT (cm)	C.TOTAL (cm)
CA60	1	5.0	308	154	47432
	2	5.0	20	98	1960
	3	5.0	25	154	3850
	4	5.0	8	134	1072
	5	5.0	20	184	3680
CA50	6	6.3	8	1196	9568
	7	6.3	24	1200	28800
	8	6.3	8	171	1368
	9	6.3	8	485	3880
	10	6.3	8	CORR	2760
	11	6.3	8	458	3664
	12	6.3	10	141	1410
	13	10.0	1	358	358
	14	10.0	1	273	273
	15	10.0	1	233	233
	16	10.0	2	1049	2098
	17	10.0	1	196	196
	18	10.0	1	340	340
	19	10.0	2	749	1498
	20	10.0	1	210	210
	21	10.0	2	370	740
	22	10.0	2	1166	2332
	23	10.0	2	494	988
	24	10.0	1	135	135
	25	10.0	1	143	143
	26	10.0	2	506	1012
	27	10.0	2	175	350
	28	10.0	1	161	161
	29	10.0	2	493	986
	30	10.0	3	378	1134
	31	10.0	2	193	386
	32	10.0	4	355	1420
	33	10.0	1	327	327
	34	10.0	1	260	260
	35	10.0	2	858	1716
	36	10.0	1	515	515
	37	10.0	2	751	1502
	38	10.0	3	172	516
	39	10.0	2	195	390
	40	12.5	2	815	1630
	41	12.5	4	310	1240
	42	12.5	1	743	743
	43	12.5	1	250	250
	44	12.5	1	295	295
	45	12.5	1	270	270
	46	12.5	1	153	153
	47	12.5	2	1197	2394
	48	12.5	4	1200	4800
	49	12.5	2	345	690
	50	12.5	2	521	1042
	51	12.5	1	224	224
	52	12.5	2	361	722
	53	12.5	2	401	802
	54	12.5	2	1197	2394
	55	12.5	2	701	1402
	56	16.0	4	420	1680

Resumo do aço

AÇO	DIAM (mm)	C.TOTAL (m)	PESO + 10 % (kg)
CA50	6.3	514.5	138.5
	10.0	202.2	137.1
	12.5	190.6	201.9
	16.0	16.8	29.2
CA60	5.0	580	98.3

PESO TOTAL (kg)

CA50	506.7
CA60	98.3

Volume de concreto (C-30) = 6.84 m³
Área de forma = 93.97 m²

REVISÕES

Nº	DATA	DESCRIÇÃO	ASSINATURA
		"AS BUILT"	

SERVICO SOCIAL DO COMÉRCIO
DEPARTAMENTO REGIONAL
SANTA CATARINA
Rua Felipe Schmidt, 785 – Centro – Florianópolis
CEP 88.010.002 – Fone/Fax: (48) 3251-4800
sesc-sc@sesc-sc.com.br

Projeto
ESTRUTURAL

Local: SESC TUBARÃO
End.: Rua Antônio Hülse, 411 – Dehon – Tubarão/SC
Obra: CONSTRUÇÃO NOVO BLOCO
Conteúdo: VIGAS 5 – PAV 1

Proprietário: SERVIÇO SOCIAL DO COMÉRCIO
Resp. técnico
Carimbo e Assinatura
Carimbo e Assinatura

Autor do Projeto
ENG. Julliano R. Thiesen
CREA 43.981-3
Assinatura
Co-Autor do Projeto

Prancha nº 28 / 47 Total

Arquivo	Desenho	Escala	Data
1 PAVIMENTO.DWG	JULLIANO	Indicada	JANEIRO/2022

DATA DE PLOTAGEM: 21/março/2019 ********** PENA DE PLOTAGEM: Acad JRT.ctb
ARQUIVO: \\192.168.2.100\Volume_1\SESC\SESC - Tubarão\2022\ESTRUTURAL\1° PAVIMENTO\1 PAVIMENTO.dwg
TAMANHO DA PRANCHA:(840mm x 594mm)