
V132
ESC 1:50

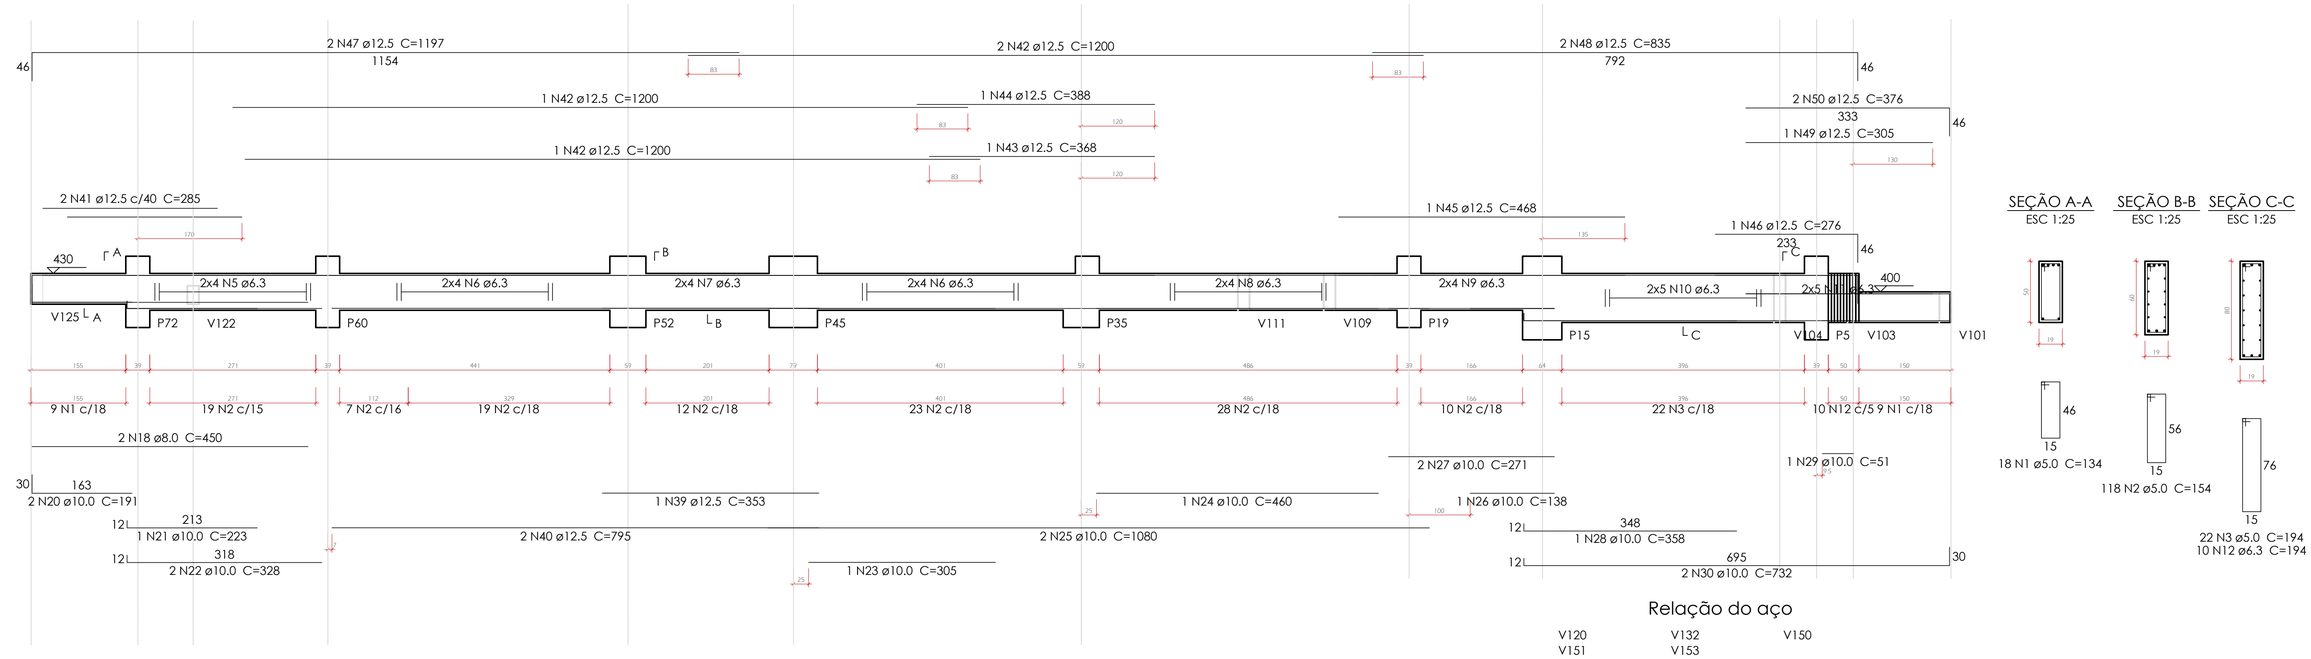


SEÇÃO A-A
ESC 1:25


SEÇÃO B-B
ESC 1:25

SEÇÃO C-C
ESC 1:25


V151
ESC 1:50

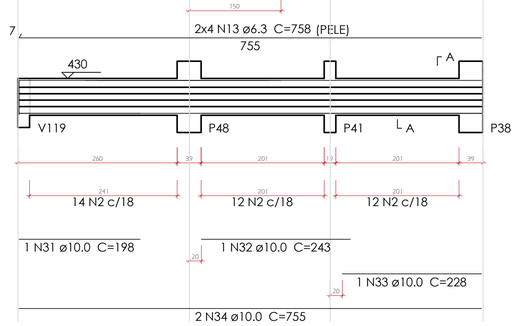


SEÇÃO A-A
ESC 1:25

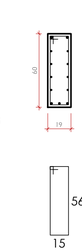


V153
ESC 1:50

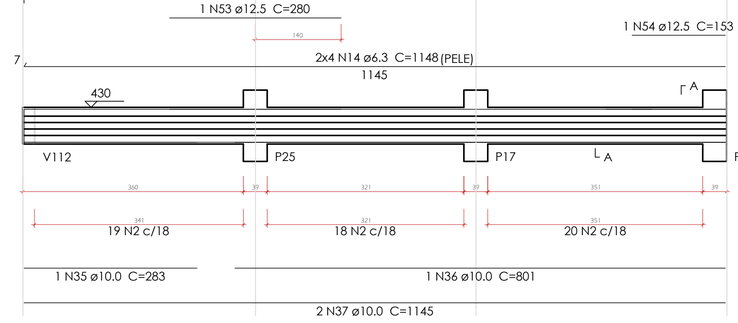

SEÇÃO A-A
ESC 1:25

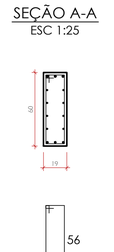


V120
ESC 1:50

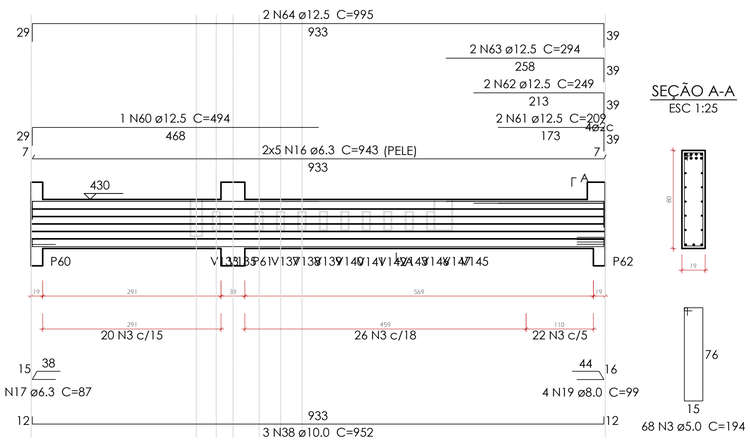


SEÇÃO A-A
ESC 1:25

V150
ESC 1:50

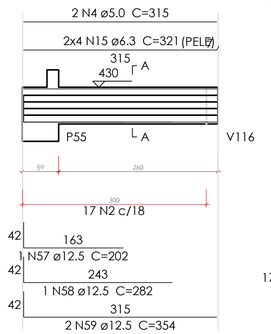

SEÇÃO A-A
ESC 1:25

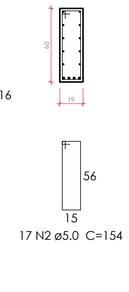

Relação do aço

V120 V132 V150
V151 V153

AÇO	N	DIAM (mm)	QUANT	C.UNIT (cm)	C.TOTAL (cm)
CA60	1	5.0	18	134	2412
	2	5.0	230	154	35420
	3	5.0	90	194	17460
	4	5.0	2	315	630
CA50	5	6.3	8	CORR	2760
	6	6.3	16	CORR	8560
	7	6.3	8	CORR	2680
	8	6.3	8	CORR	4640
	9	6.3	8	CORR	2120
	10	6.3	10	CORR	4950
	11	6.3	10	CORR	850
	12	6.3	10	194	1940
	13	6.3	8	758	6064
	14	6.3	8	1148	9184
	15	6.3	8	321	2568
	16	6.3	10	943	9430
	17	6.3	1	87	87
	18	8.0	2	450	900
	19	8.0	4	99	396
	20	10.0	2	191	382
	21	10.0	1	223	223
	22	10.0	2	328	656
	23	10.0	1	305	305
	24	10.0	1	460	460
	25	10.0	2	1080	2160
	26	10.0	1	138	138
	27	10.0	2	271	542
	28	10.0	1	358	358
	29	10.0	1	51	51
	30	10.0	2	732	1464
	31	10.0	1	198	198
	32	10.0	1	243	243
	33	10.0	1	228	228
	34	10.0	2	755	1510
	35	10.0	1	283	283
	36	10.0	1	801	801
	37	10.0	2	1145	2290
	38	10.0	3	952	2856
	39	12.5	1	353	353
	40	12.5	2	795	1590
	41	12.5	2	285	570
	42	12.5	4	1200	4800
	43	12.5	1	368	368
	44	12.5	1	388	388
	45	12.5	1	468	468
	46	12.5	1	276	276
	47	12.5	2	1197	2394
	48	12.5	2	835	1670
	49	12.5	1	305	305
	50	12.5	2	376	752
	51	12.5	2	300	600
	52	12.5	2	808	1616
	53	12.5	1	280	280
	54	12.5	1	153	153
	55	12.5	2	1078	2156
	56	12.5	2	195	390
	57	12.5	1	202	202
	58	12.5	1	282	282
	59	12.5	2	354	708
	60	12.5	1	494	494
	61	12.5	2	209	418
	62	12.5	2	249	498
	63	12.5	2	294	588
	64	12.5	2	995	1990

Resumo do aço

AÇO	DIAM (mm)	C.TOTAL (m)	PESO + 10 % (kg)
CA50	6.3	558.4	150.3
	8.0	13	5.6
	10.0	151.5	102.7
	12.5	243.1	257.6
CA60	5.0	559.3	94.8

PESO TOTAL (kg)	
CA50	516.2
CA60	94.8

Volume de concreto (C-30) = 6.7 m³
Área de forma = 92.65 m²

REVISÕES

Nº	DATA	DESCRIÇÃO	ASSINATURA
		"AS BUILT"	

SERVIÇO SOCIAL DO COMÉRCIO
DEPARTAMENTO REGIONAL
SANTA CATARINA
Rua Felipe Schmidt, 785 – Centro – Florianópolis
CEP 88.010.002 – Fone/Fax: (48) 3251-4800
sesc-sc@sesc-sc.com.br

Projeto
ESTRUTURAL

Local: SESC TUBARÃO
End.: Rua Antônio Hülse, 411 – Dehon – Tubarão/SC
Obra: CONSTRUÇÃO NOVO BLOCO
Conteúdo: VIGAS 6 – PAV 1
Proprietário: SERVIÇO SOCIAL DO COMÉRCIO
Resp. técnico
Carimbo e Assinatura
Carimbo e Assinatura
Prancha nº: **29**
Autor do Projeto
ENG. Julliano R. Thiesen
CREA 43.981-3
Assinatura
Co-Autor do Projeto
47 Total
Arquivo: 1 PAVIMENTO.DWG
Desenho: JULLIANO
Escala: Indicada
Data: JANEIRO/2022

DATA DE PLOTAGEM: 21/março/2019 ********** PENA DE PLOTAGEM: Acad JRT.ctb
ARQUIVO: \\192.168.2.100\Volume_1\SESC\SESC - Tubarão\2022\ESTRUTURAL\1° PAVIMENTO\1 PAVIMENTO.dwg
TAMANHO DA PRANCHA:(840mm x 594mm)