

V204

ESC 1:50

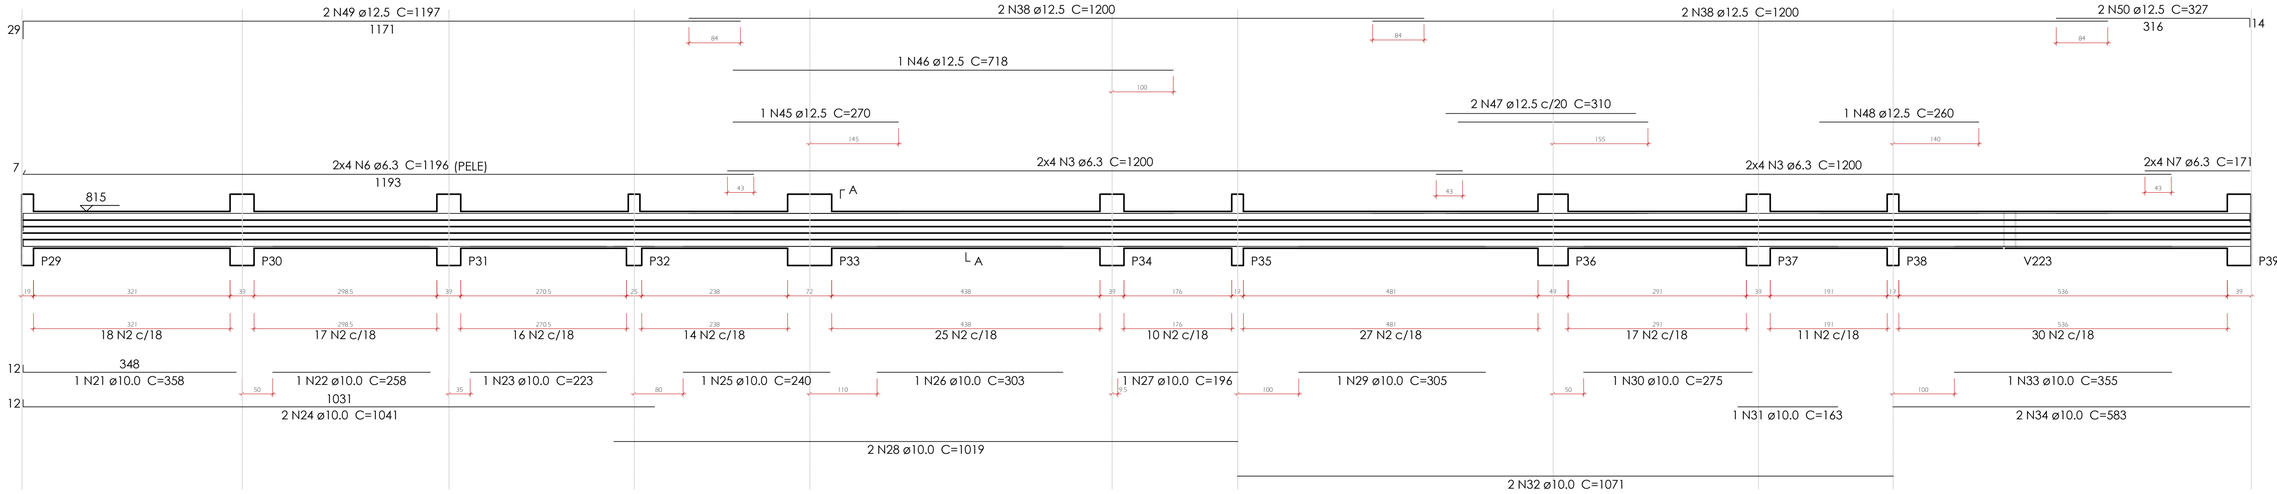


SEÇÃO A-A
ESC 1:25

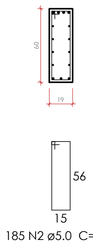


V215

ESC 1:50

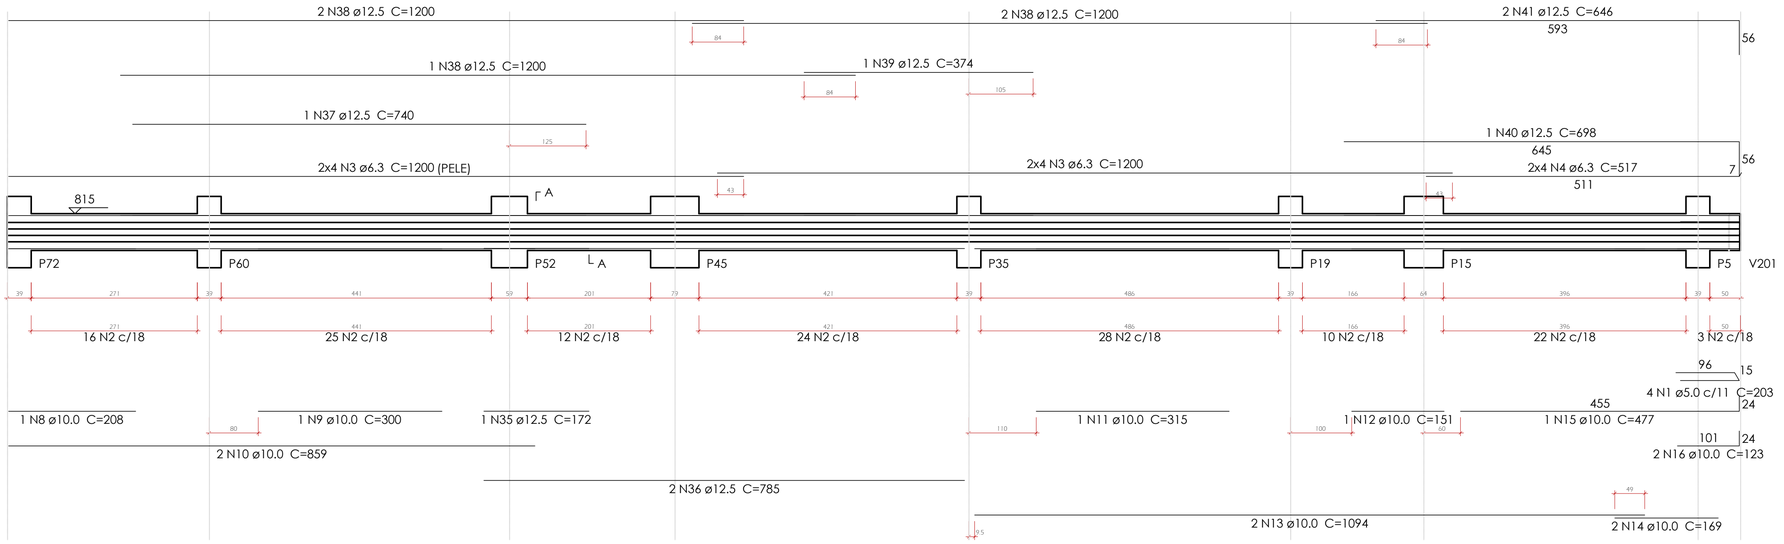

SEÇÃO A-A
ESC 1:25

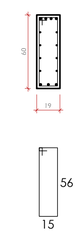

Resumo do aço


AÇO	DIAM (mm)	C.TOTAL (m)	PESO + 10 % (kg)
CA50	6.3	640.7	172.4
	10.0	195.3	132.4
	12.5	242.6	257
CA60	5.0	608.8	103.2

PESO TOTAL (kg)	
CA50	561.9
CA60	103.2

Volume de concreto (C-30) = 7.77 m³
Área de forma = 107.68 m²

V224

ESC 1:50

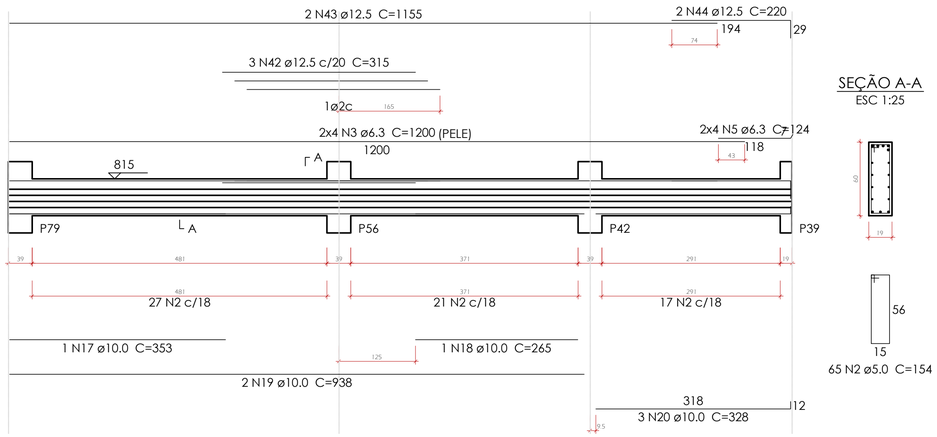

SEÇÃO A-A
ESC 1:25

Relação do aço

V204 V215 V224

AÇO	N	DIAM (mm)	QUANT	C.UNIT (cm)	C.TOTAL (cm)
CA60	1	5.0	4	203	812
	2	5.0	390	154	60060
CA50	3	6.3	40	1200	48000
	4	6.3	8	517	4136
	5	6.3	8	124	992
	6	6.3	8	1196	9568
	7	6.3	8	171	1368
	8	10.0	1	208	208
	9	10.0	1	300	300
	10	10.0	2	859	1718
	11	10.0	1	315	315
	12	10.0	1	151	151
	13	10.0	2	1094	2188
	14	10.0	2	169	338
	15	10.0	1	477	477
	16	10.0	2	123	246
	17	10.0	1	353	353
	18	10.0	1	265	265
	19	10.0	2	938	1876
	20	10.0	3	328	984
	21	10.0	1	358	358
	22	10.0	1	258	258
	23	10.0	1	223	223
	24	10.0	2	1041	2082
	25	10.0	1	240	240
	26	10.0	1	303	303
	27	10.0	1	196	196
	28	10.0	2	1019	2038
	29	10.0	1	305	305
	30	10.0	1	275	275
	31	10.0	1	163	163
	32	10.0	2	1071	2142
	33	10.0	1	355	355
	34	10.0	2	583	1166
	35	12.5	1	172	172
	36	12.5	2	785	1570
	37	12.5	1	740	740
	38	12.5	9	1200	10800
	39	12.5	1	374	374
	40	12.5	1	698	698
	41	12.5	2	646	1292
	42	12.5	3	315	945
	43	12.5	2	1155	2310
	44	12.5	2	220	440
	45	12.5	1	270	270
	46	12.5	1	718	718
	47	12.5	2	310	620
	48	12.5	1	260	260
	49	12.5	2	1197	2394
	50	12.5	2	327	654

REVISÕES

Nº	DATA	DESCRIÇÃO	ASSINATURA
		"AS BUILT"	

SERVIÇO SOCIAL DO COMÉRCIO
DEPARTAMENTO REGIONAL
SANTA CATARINA

Rua Felipe Schmidt, 785 – Centro – Florianópolis
CEP 88.010.002 – Fone/Fax: (48) 3251-4800
sesc-sc@sesc-sc.com.br

Projeto

ESTRUTURAL

Local: SESC TUBARÃO
End.: Rua Antônio Hülse, 411 – Dehon – Tubarão/SC

Obra: CONSTRUÇÃO NOVO BLOCO

Conteúdo: VIGAS 4 – PAV 2

Proprietário: SERVIÇO SOCIAL DO COMÉRCIO
Resp. técnico

Carimbo e Assinatura
Carimbo e Assinatura

Autor do Projeto

ENG. Julliano R. Thiesen
CREA 43.981-3
Assinatura

Prancha nº **36**
47 Total

Co-Autor do Projeto

Arquivo	Desenho	Escala	Data
2 PAVIMENTO.DWG	JULLIANO	Indicada	JANEIRO/2022

DATA DE PLOTAGEM: 21/março/2019 ********** PENA DE PLOTAGEM: Acad.ctb
ARQUIVO: \\192.168.2.100\Volume_1\SESC\SESC - Tubarão\2022\ESTRUTURAL\2° PAVIMENTO\2 PAVIMENTO.dwg

TAMANHO DA PRANCHA:(840mm x 594mm)