


VT15
ESC 1:50

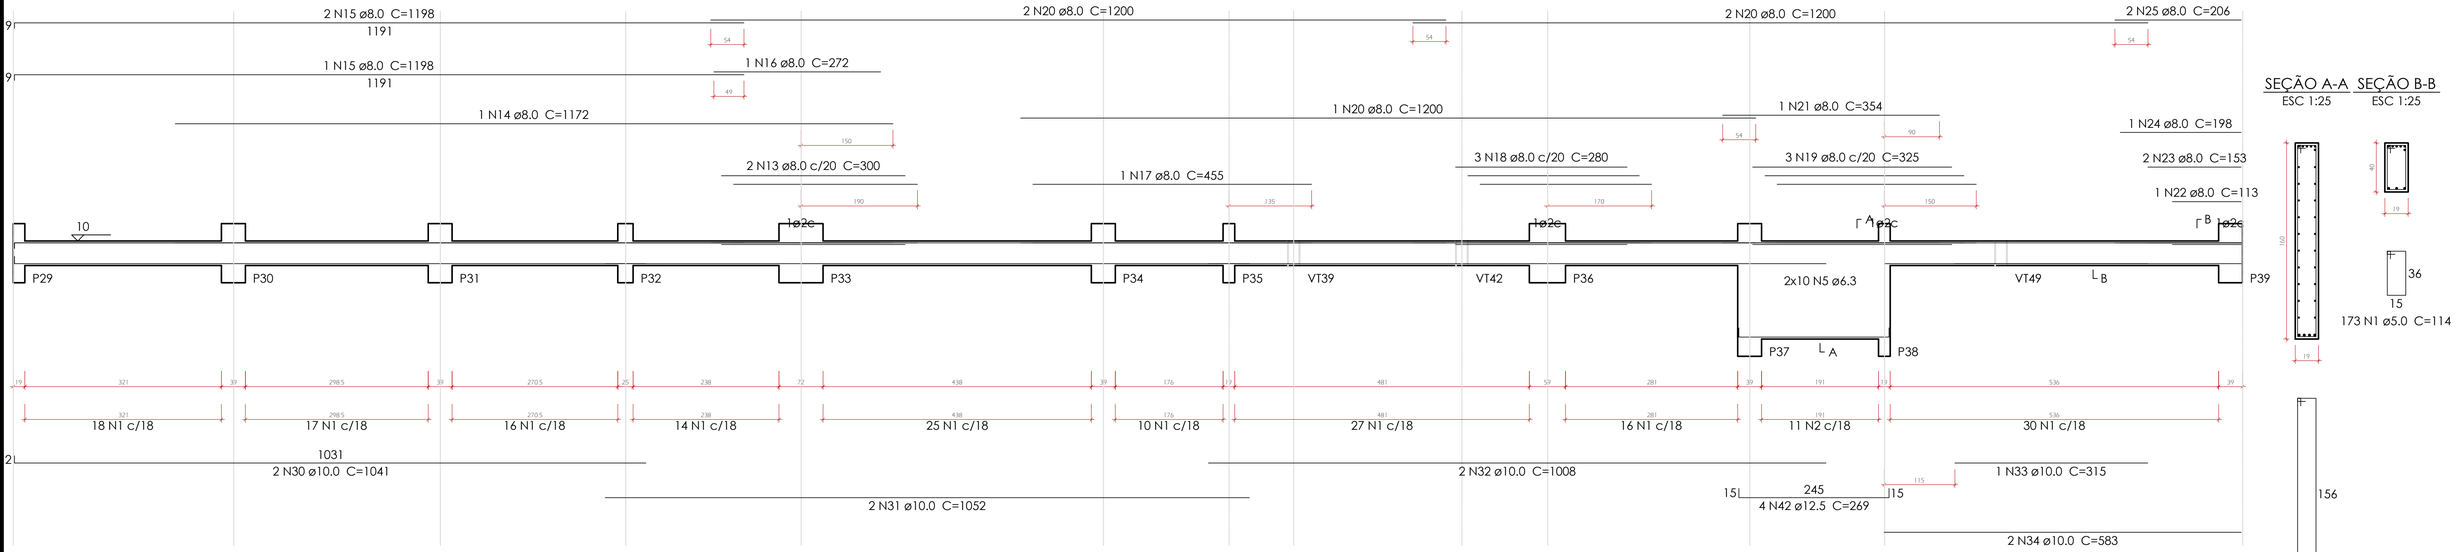


VT48
ESC 1:50

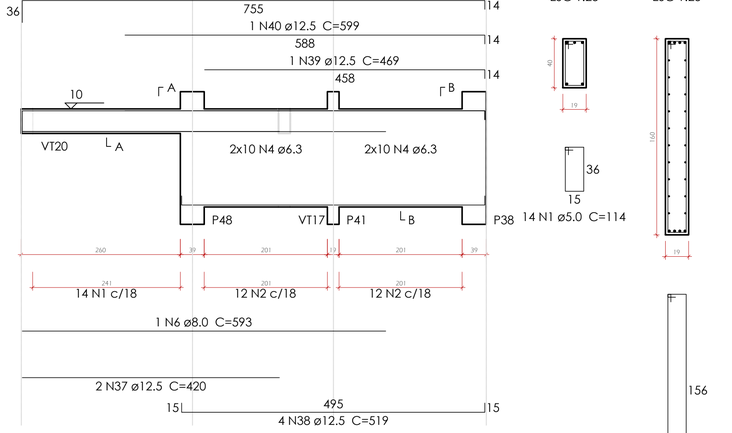


VT50
ESC 1:50

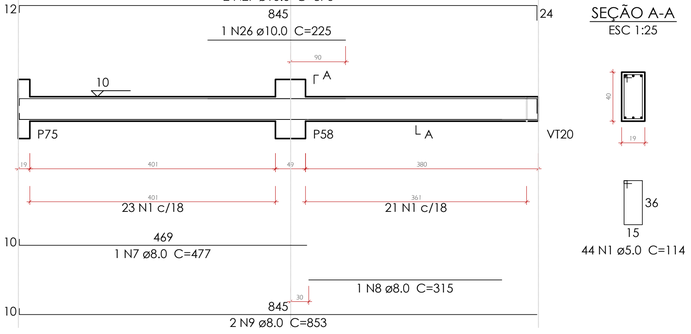

VTE
ESC 1:50

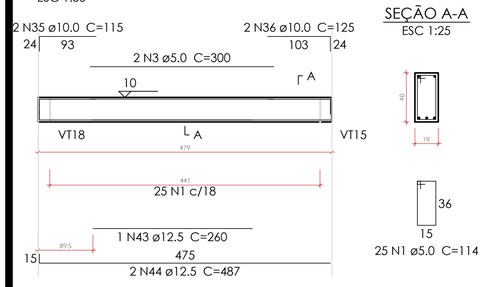

VT51
ESC 1:50

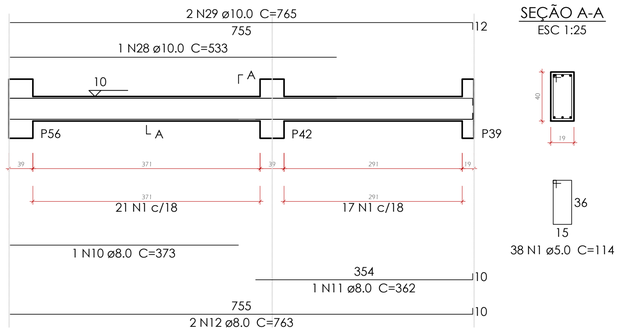

Relação do aço

VT15 VT48 VT50
VT51 VTE

AÇO	N	DIAM (mm)	QUANT	C.UNIT (cm)	C.TOTAL (cm)
CA60	1	5.0	294	114	33516
	2	5.0	35	354	12390
	3	5.0	2	300	600
CA50	4	6.3	40	CORR	10200
	5	6.3	20	CORR	4900
	6	8.0	1	593	593
	7	8.0	1	477	477
	8	8.0	1	315	315
	9	8.0	2	853	1706
	10	8.0	1	373	373
	11	8.0	1	362	362
	12	8.0	2	763	1526
	13	8.0	2	300	600
	14	8.0	1	1172	1172
	15	8.0	3	1198	3594
	16	8.0	1	272	272
	17	8.0	1	455	455
	18	8.0	3	280	840
	19	8.0	3	325	975
	20	8.0	5	1200	6000
	21	8.0	1	354	354
	22	8.0	1	113	113
	23	8.0	2	153	306
	24	8.0	1	198	198
	25	8.0	2	206	412
	26	10.0	1	225	225
	27	10.0	2	876	1752
	28	10.0	1	533	533
	29	10.0	2	765	1530
	30	10.0	2	1041	2082
	31	10.0	2	1052	2104
	32	10.0	2	1008	2016
	33	10.0	1	315	315
	34	10.0	2	583	1166
	35	10.0	2	115	230
	36	10.0	2	125	250
	37	12.5	2	420	840
	38	12.5	4	519	2076
	39	12.5	1	469	469
	40	12.5	1	599	599
	41	12.5	2	799	1598
	42	12.5	4	269	1076
	43	12.5	1	260	260
	44	12.5	2	487	974

Resumo do aço

AÇO	DIAM (mm)	C.TOTAL (m)	PESO + 10 % (kg)
CA50	6.3	151	40.6
	8.0	206.5	89.6
	10.0	122.1	82.8
	12.5	79	83.6
CA60	5.0	465.1	78.8

PESO TOTAL (kg)	
CA50	296.6
CA60	78.8

REVISÕES

Nº	DATA	DESCRIÇÃO	ASSINATURA
		"AS BUILT"	

SERVIÇO SOCIAL DO COMÉRCIO
DEPARTAMENTO REGIONAL
SANTA CATARINA
Rua Felipe Schmidt, 785 – Centro – Florianópolis
CEP 88.010.002 – Fone/Fax: (48) 3251-4800
sesc-sc@sesc-sc.com.br

Projeto
ESTRUTURAL

Local: SESC TUBARÃO
End.: Rua Antônio Hülse, 411 – Dehon – Tubarão/SC

Obra: CONSTRUÇÃO NOVO BLOCO

Conteúdo: VIGAS TERREO 5

Proprietário: SERVIÇO SOCIAL DO COMÉRCIO
Resp. técnico

Carimbo e Assinatura
Carimbo e Assinatura

Autor do Projeto
ENG. Julliano R. Thiesen
CREA 43.981-3
Assinatura

Co-Autor do Projeto

Prancha nº 17
Total 47

Arquivo: TERREO.DWG
Desenho: JULLIANO
Escala: Indicada
Data: JANEIRO/2022

DATA DE PLOTAGEM: 21/março/2019 ********** PENA DE PLOTAGEM: Acad JRT.ctb
ARQUIVO: \\192.168.2.100\Volume_1\SESC\SESC - Tubarão\2022\ESTRUTURAL\TERREO\TERREO.dwg

TAMANHO DA PRANCHA:(840mm x 594mm)