LEGENDA - SIMBOLOGIA

H.R. — Hidrante de recalque

Hidrante de parede

Acionador manual endereçável para alarme, IP 20, tipo "pressione para atuar", sinalização visual através de led (verde piscando indicando funcionamento normal - vemelho indicando central em alarme), sirene bitonal incorporada pressão sonora 90dB, gabinete em material plástico anti-chama na cor vermelha, tensão de operação 20Vcc, ref. ASE 9441 da ENGESUL ou equivalente, à instalar.
Avisador Visual admite-se a combinação dos avisadores sonoros com o acionador manual em um único produto, neste caso, respeitando a altura de instalação do acionador manual.


C.A. — Central de alarme de incêndio predial, com sistema de atuação endereçável, certificada pela NBR 9441, com visor de LCD (cristal líquido) para descrição detalhada dos eventos assinalados, grau de proteção IP 55, tensão de rede 220 Vca/60Hz, tensão de alimentação interna 20-28Vcc, 02 laços, demais características conforme memorial descritivo, ref. CP-INC 9441-02-040 da ENGESUL, ou equivalente.

Extintor tipo ABC PQS 4 Kg

Bloco de iluminação de emergencia com bateria incorporada, possuindo dois projetores de 55 w cada, ligada a rede de eletricidade convencional, tendo dispositivo de acionamento na falha da energia. Autonomia mínima de uma hora sem perda de luminosidade. Os aparelhos deverão ser constituídos de forma que qualquer de suas partes resistam a uma temperatura de 70ºC, no mínimo por uma hora. Deverá oferecer uma luminosidade mínima de 3 lux para locais planos e de 5 lux para locais em desnível.

Bloco autônomo de sobrepor para iluminação de emergência, 600 lúmens, alimentação 220V/60Hz, com bateria selada 6Vcc/4,5Ah, autonomia 3h, equipado com lâmpada fluorescente 9W, instalado contra parede à altura abaixo das aberturas, sobre caixa 4x2" embuida, conexão com conectores tipo Sindal, ref. PLO 9W da ENGESUL ou equivalente, à instalar.

SAÍDA — Bloco autonomo sinalização de abandono alimentação 220v com bateria 6v/4,5ah lampada fluorescente 2x9w difusor acrilico translucido

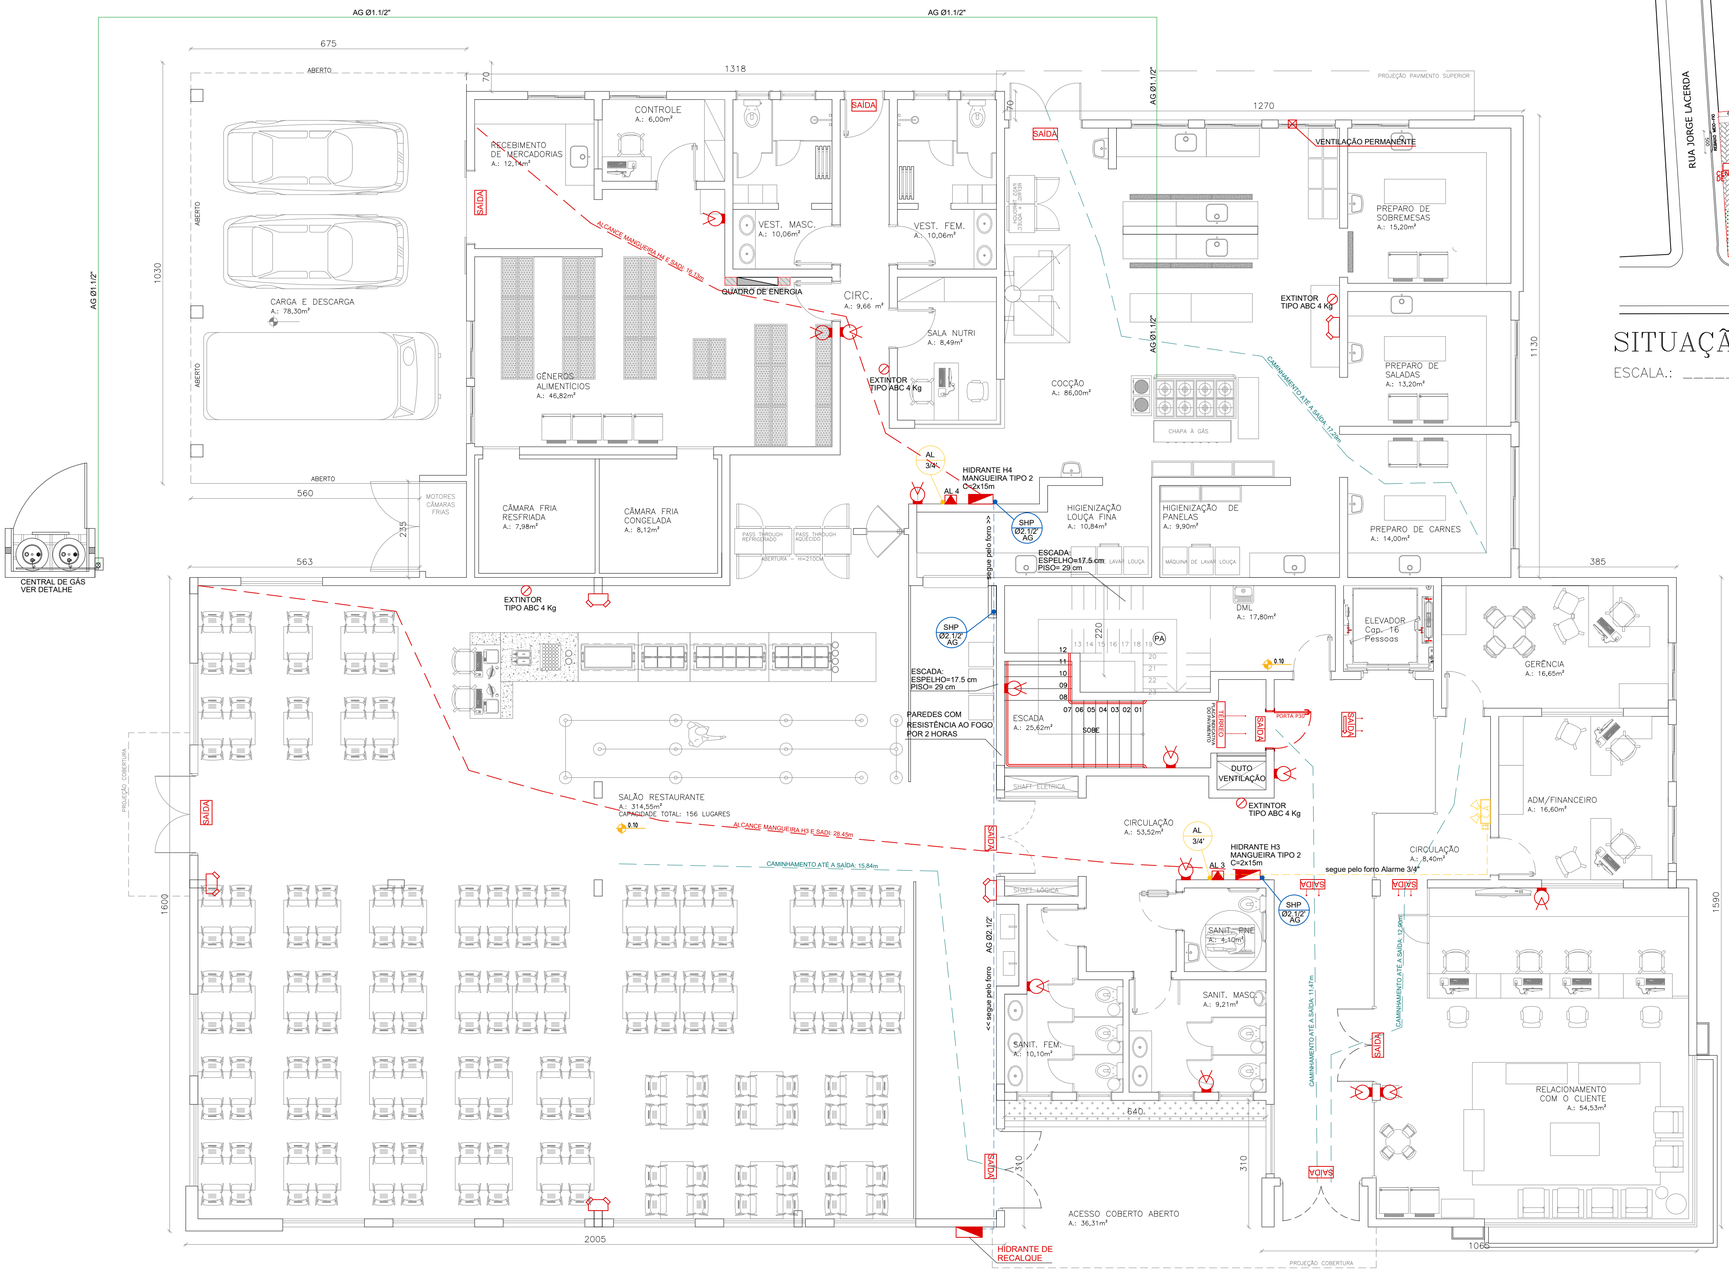

PLANTA BAIXA – PAVIMENTO TÉRREO

ESCALA.: _____ 1:75

NOTA 1: CONFORME IN11 ART. 15, DEVE SER PREVISTO CIRCUITO ELETRICO PARA SIE, COM DISJUNTOR DEVIDAMENTE IDENTIFICADO, INDEPENDENTEMENTE DO TIPO DE FONTE DE ENERGIA UTILIZADA, PODENDO SER COMPARTILHADO COM A SINALIZAÇÃO PARA ABANDONO DO LOCAL.

NOTA 2: CONFORME IN13 ART. 18, DEVE SER PREVISTO CIRCUITO ELETRICO PARA AS PLACAS LUMINOSAS DA SAL, COM DISJUNTOR DEVIDAMENTE IDENTIFICADO, INDEPENDENTEMENTE DO TIPO DE FONTE DE ENERGIA UTILIZADA.

NOTA 3: CONFORME IN11 ART. 6, A TENSÃO MÁXIMA DO SIE NÃO PODERÁ SER SUPERIOR A 30 VCC.

NOTA 4: CONFORME IN14 ART. 7, O TRRF PARA OS ELEMENTOS ESTRUTURAIS E DE COMPARTIMENTAÇÃO É DE 60 MIN.

NOTA 5: A EDIFICAÇÃO DEVERÁ ATENDER AO DISPOSTO NA IN19.

NOTA 6: A FONTE DE ALIMENTAÇÃO PARA OS SISTEMAS DE SEGURANÇA É DO TIPO BLOCO AUTÔNOMO.

NOTA 7: FOI ACRESCENTADO 0,80 M NOS CAMINHAMENTOS QUE PASSAM PELAS ESCADAS DEVIDO AO DESLOCAMENTO VERTICAL.



SITUAÇÃO/LOCAÇÃO

ESCALA.: _____ 1:500

CARIMBO

REVISÕES

Nº	DATA	DESCRIÇÃO	ASSINATURA
		"AS BUILT"	

SERVIÇO SOCIAL DO COMÉRCIO
DEPARTAMENTO REGIONAL
SANTA CATARINA
Rua Felipe Schmidt, 785 – Centro – Florianópolis
CEP 88.010.002 – Fone/Fax: (48) 3251-4800
sesc-sc@sesc-sc.com.br

Projeto
HIDROSSANITÁRIO

Local: SESC TUBARÃO
End.: Rua Antônio Hülse, 411 – Dehon – Tubarão/SC
Obra: CONSTRUÇÃO NOVO BLOCO
Conteudo: PLANTA BAIXA TÉRREO
Proprietário: SERVIÇO SOCIAL DO COMÉRCIO
Resp. técnico
Carimbo e Assinatura
Carimbo e Assinatura
Auter do Projeto
ENG. Julliano R. Thiesen
CREA 43.981-3
Assinatura
Co-Autor do Projeto
Prancha nº 01
05 Total
Arquivo: PREV SESC TUBARÃO NOVO 17-05.DWG
Desenho: DIOGO
Escala: Indicada
Data: JANEIRO/2022

DATA DE PLOTAGEM: 21/março/2019 ********** PENA DE PLOTAGEM: Acad JRT.ctb
ARQUIVO: \\192.168.2.100\Volume_1\SESC\SESC - Tubarão\2022\PREV SESC TUBARÃO NOVO 17-05.dwg

TAMANHO DA PRANCHA:(840mm x 594mm)