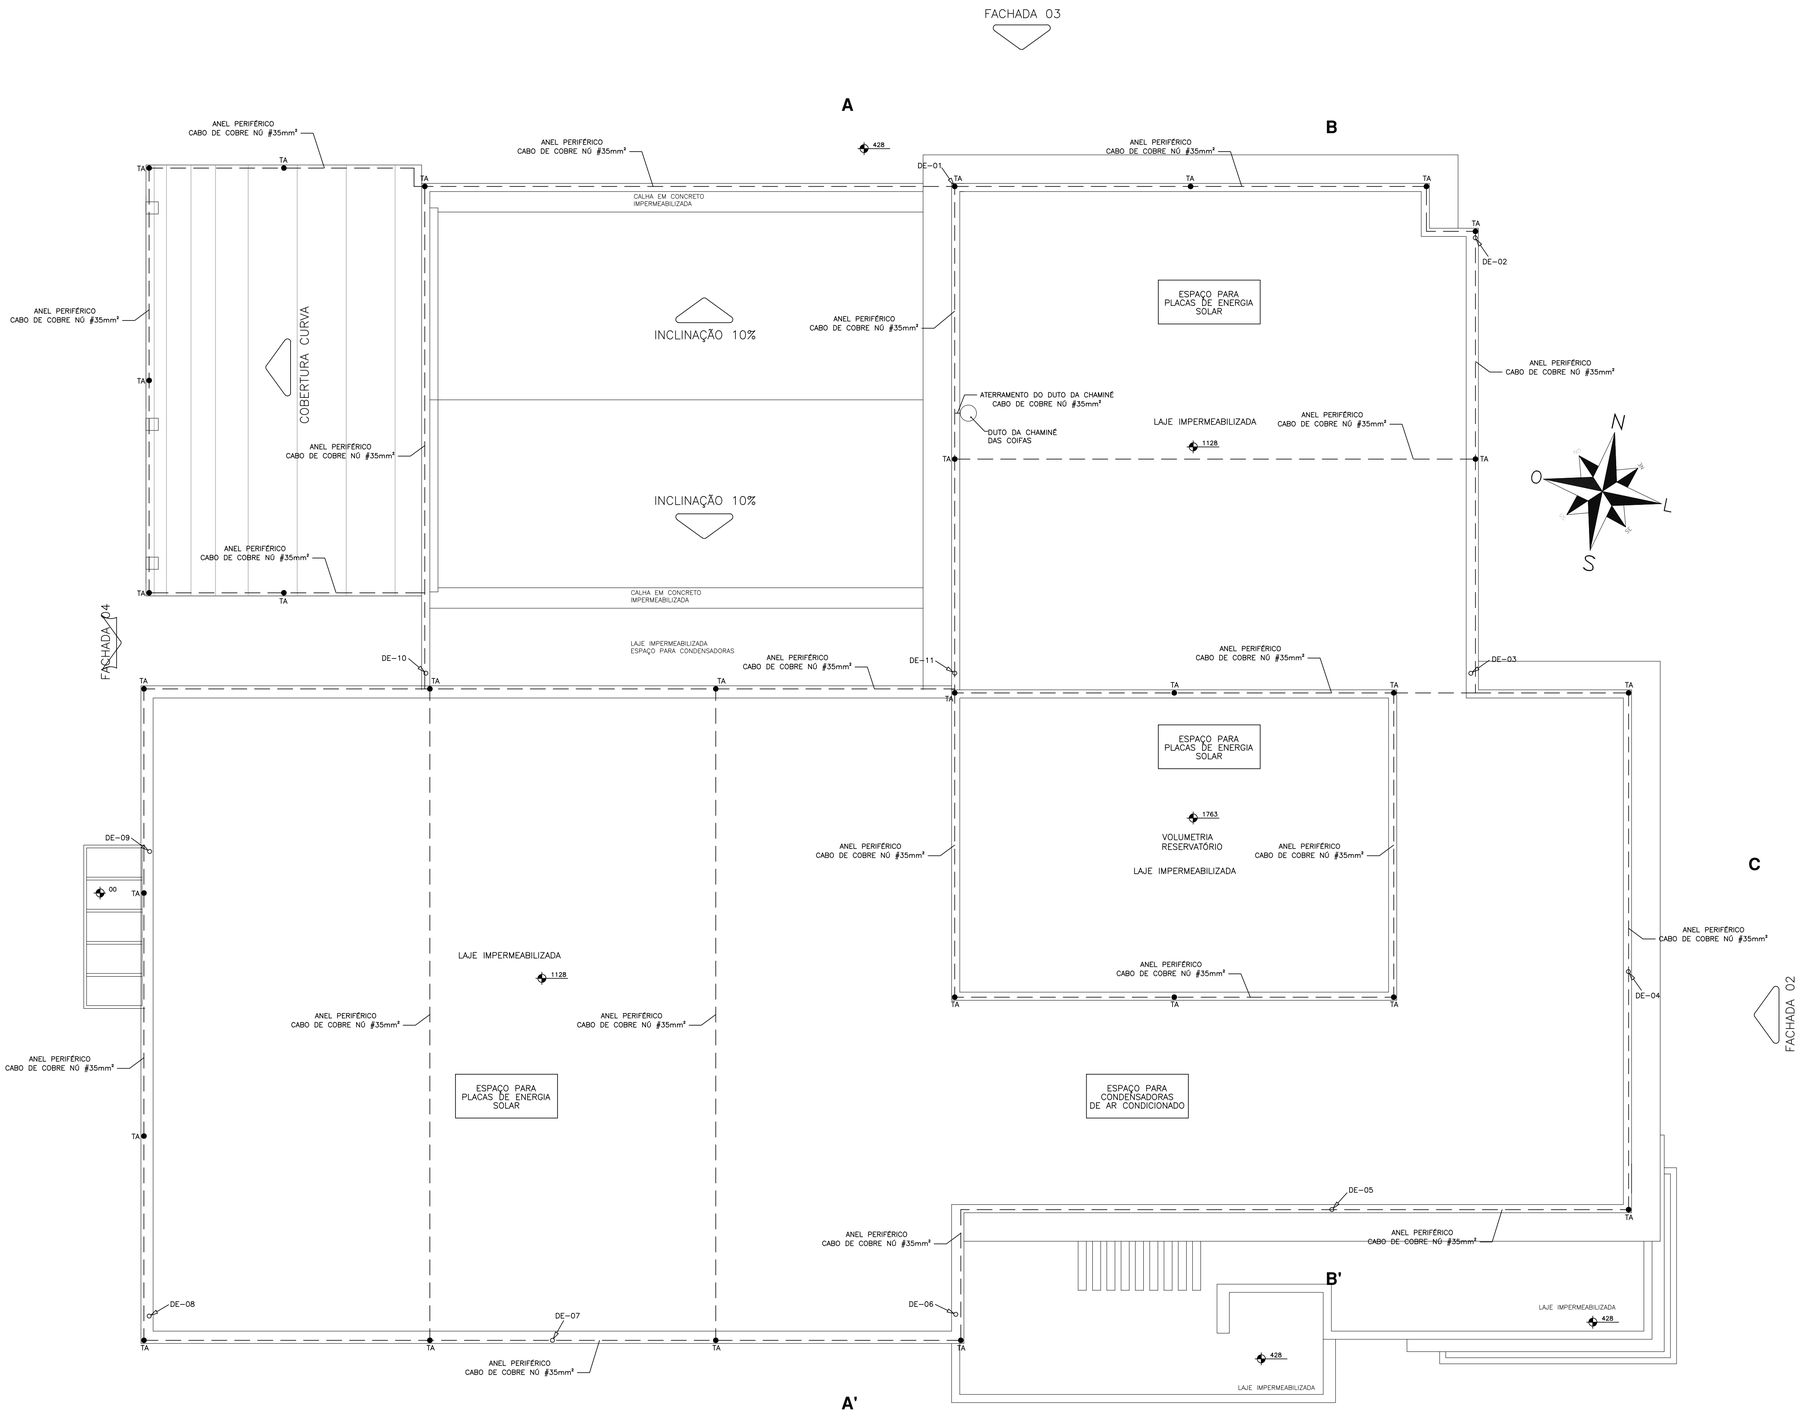


LEGENDA

HA	CAIXA DE INSPEÇÃO DE ATERRAMENTO 30x30x40cm CONTENDO HASTE DE ATERRAMENTO TIPO COOPERWELD 5/8"x3,00m
TA	TERMINAL AÉREO H=50cm
DE	DESCIDA DO CABO DE ESCOAMENTO (BARRA ADICIONAL EM AÇO GALVANIZADO A FOGO ø8mm/S=50,24mm²)

PLANTA BAIXA – COBERTURA

ESCALA.: _____ 1:75

CARIMBO

REVISÕES

Nº	DATA	DESCRIÇÃO	ASSINATURA
		"AS BUILT"	

SERVIÇO SOCIAL DO COMÉRCIO
DEPARTAMENTO REGIONAL
SANTA CATARINA
Rua Felipe Schmidt, 785 – Centro – Florianópolis
CEP 88.010.002 – Fone/Fax: (48) 3251-4800
sesc-sc@sesc-sc.com.br

Projeto

SPCDA

Local: SESC TUBARÃO

End.: Rua Antônio Hülse, 411 – Dehon – Tubarão/SC

Obra: CONSTRUÇÃO NOVO BLOCO

Conteúdo: PLANTA DE COBERTURA

Proprietário: SERVIÇO SOCIAL DO COMÉRCIO — Resp. técnico

Carimbo e Assinatura — Carimbo e Assinatura

Autor do Projeto

ENG. Christian Lizardo W. A. Alemán
CREA-SC 054268-6
Assinatura

Co-Autor do Projeto

Prancha nº: 02 / 04 Total

Arquivo: SPDA_NOVASEDE.DWG — Desenho: CHRISTIAN — Escala: Indicada — Data: MARÇO/2021

DATA DE PLOTAGEM: 21/março/2019 ********** PENA DE PLOTAGEM: Portas DR (color).ctb
ARQUIVO: D:\Backup HD Projetos\Projetos\Ano 2021\Sesc\Sesc Tubarão\Projeto Preventivo\Spda\SPDA_NovaSede.dwg
TAMANHO DA PRANCHA:(840mm x 594mm)