
SERVIÇOS À ORÇAR:
1) PREPARO DA BASE:
REMOVER A AREIA EXISTENTE;

COMPACTAR O SOLO ORIGINAL COM
PLACA VIBRATÓRIA PELO MENOS 2 PASSADAS;

FORNECER E INSTALAR MEIO-FIO NO PERÍMETRO
DO PISO, CONFORME PROJETO;

FORNECER E INSTALAR UMA CAMADA DE PÓ DE
PEDRA DE 5cm E COMPACTAR COM PLACA VIBRATÓRIA.

2) FORNECER E INSTALAR PISO EMBORRACHADO
MOLDADO IN LOCO 40mm COLORIDO.

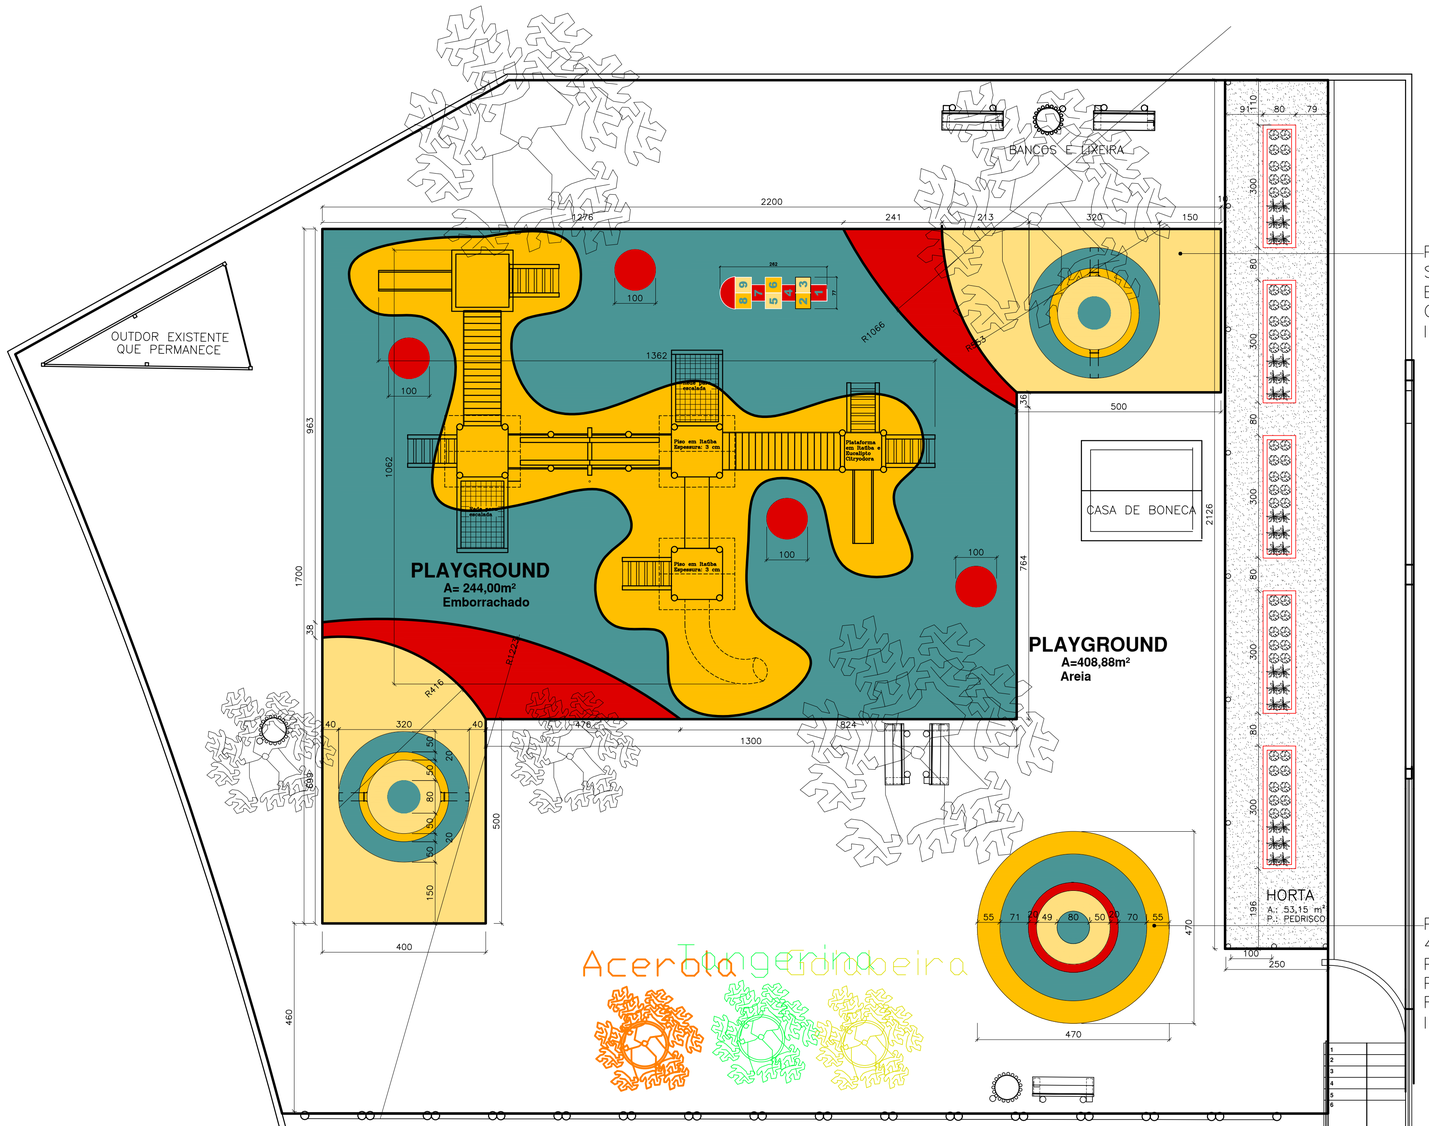

PISO EMBORRACHADO MOLDADO IN LOCO 40mm
SOBRE UMA CAMADA DE PÓ DE PEDRA DE 5cm
E COMPACTADA COM PLACA VIBRATORIA
CONTORNO COM MEIO FIO.
INCLINAÇÃO PARA FORA. A: 244,00m²

PISO EMBORRACHADO MOLDADO IN LOCO
40mm SOBRE UMA CAMADA DE PÓ DE
PEDRA DE 5cm E COMPACTADA COM
PLACA VIBRATORIA CONTORNO COM MEIO
FIO.
INCLINAÇÃO PARA FORA. A: 17,35m²

CARIMBO

REVISÕES

Nº	DATA	DESCRIÇÃO	ASSINATURA
		"AS BUILT"	

SERVICO SOCIAL DO COMÉRCIO
DEPARTAMENTO REGIONAL
SANTA CATARINA
Rua Felipe Schmidt, 785 – Centro – Florianópolis
CEP 88.010.002 – Fone/Fax: (48) 3251-4800
sesc-sc@sesc-sc.com.br

Projeto
ARQUITETÔNICO

Local SESC CHAPECÓ
End.: Rua Brasília, 475-D – J. Itália – 89802-330 – Chapecó/SC

Obra REFORMA PLAYGROUND

Conteudo PISO EMBORRACHADO

Proprietário: SERVIÇO SOCIAL DO COMÉRCIO
Resp. técnico
Conteúdo e Assinatura
Conteúdo e Assinatura

Autor do Projeto
ARQ. Maiaura Meurer Reichert
CAU A 50317-7 – SESC/DR-SC/GIN
Assinatura

Prancha nº **01**

Co-Autor do Projeto

01
Total

Arquivo PLAYGROUND CACH_2022.DWG
Desenho MAIAURA
Escala Indicada
Data SET/2022

DATA DE PLOTAGEM: 05/setembro/2022 ********** PENA DE PLOTAGEM: Pena Padrão SESC-SC.ctb
ARQUIVO: X:\01_PROJETOS\16_UO_Chapecó\PLAYGROUND CACH\PLAYGROUND CACH_2022.dwg

TAMANHO DA PRANCHA:(840mm x 500mm)