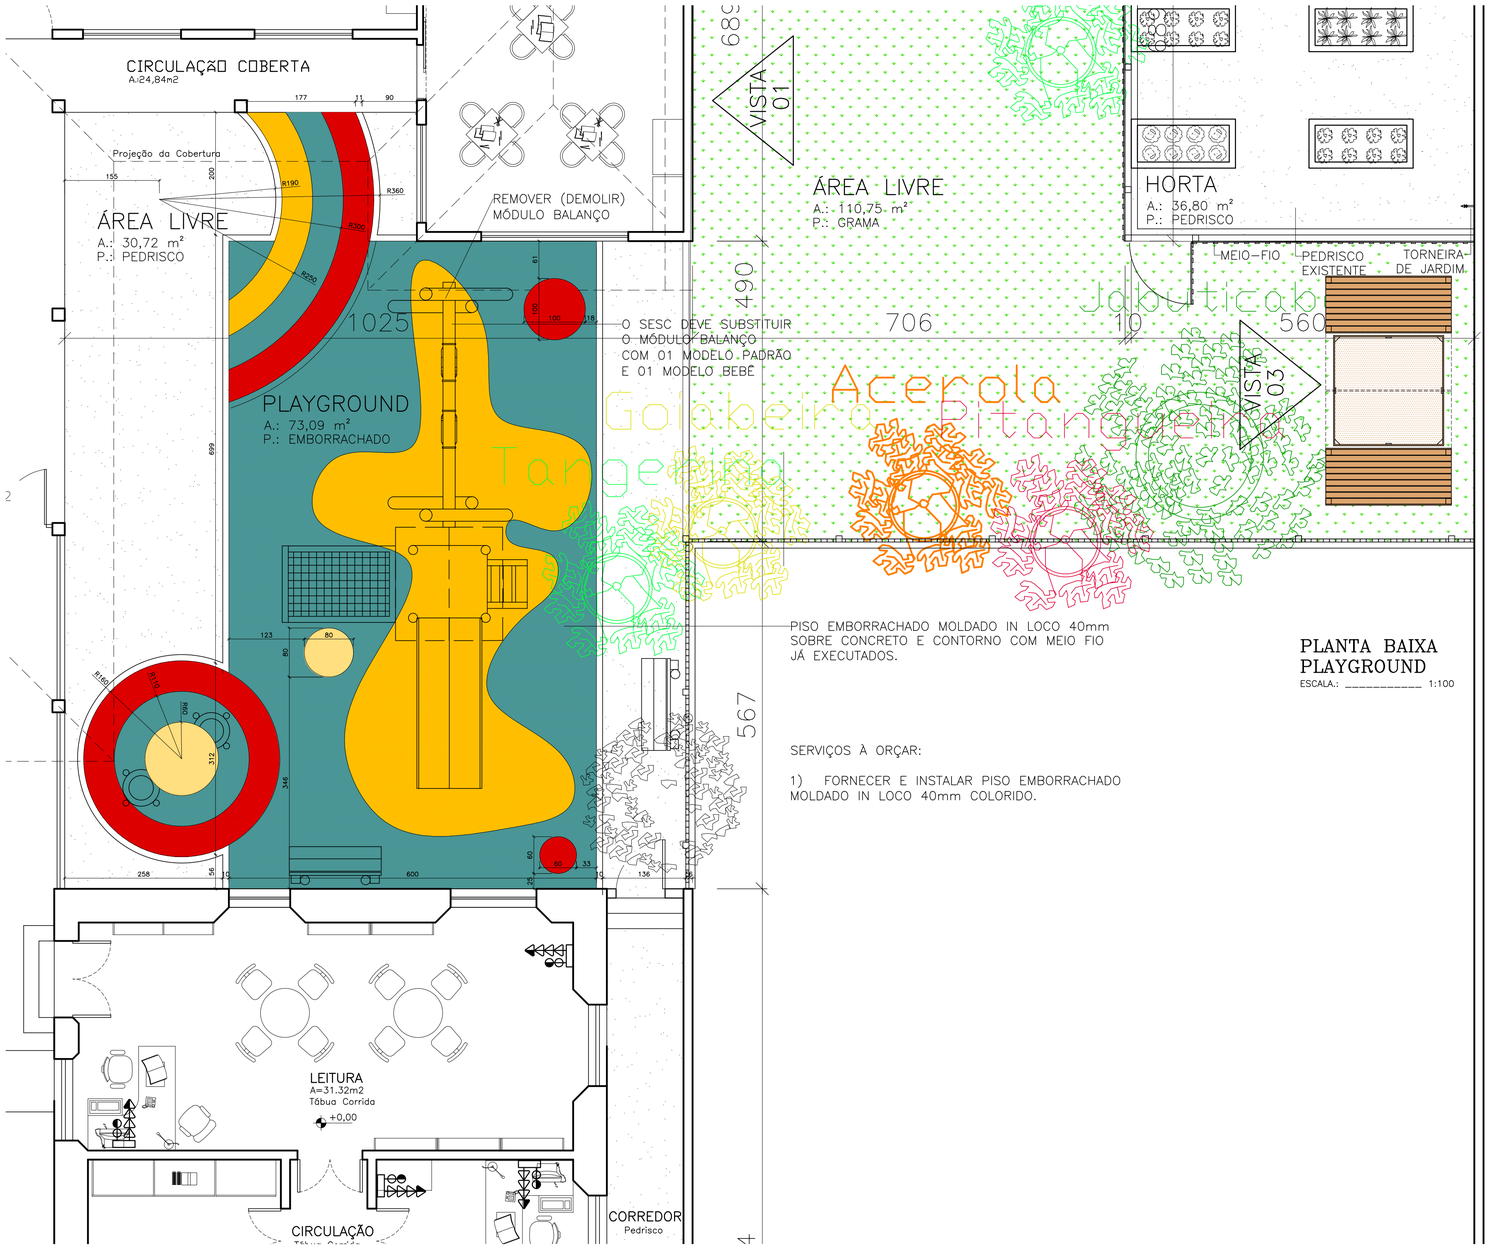


PLANTA BAIXA
PLAYGROUND
ESCALA.: _____ 1:100

CARIMBO

REVISÕES

Nº	DATA	DESCRIÇÃO	ASSINATURA
		"AS BUILT"	

SERVICO SOCIAL DO COMÉRCIO
DEPARTAMENTO REGIONAL
SANTA CATARINA

Rua Felipe Schmidt, 785 – Centro – Florianópolis
CEP 88.010.002 – Fone/Fax: (48) 3251-4800
sesc-sc@sesc-sc.com.br

Projeto
ARQUITETÔNICO

Local: CENTRO DE ATIVIDADES SESC LAGUNA
End.: Rua Tenente Besso, 211, – Centro, Laguna/ SC

Obra: REFORMA PLAYGORUND

Conteúdo: PISO EMBORRACHADO

Proprietário: SERVIÇO SOCIAL DO COMÉRCIO
Resp. técnico

Carimbo e Assinatura
Carimbo e Assinatura

Autor do Projeto
ARQ. MAIAURA MEURER REICHERT
CAU A50317-7
Assinatura

Prancha nº **01**

Co-Autor do Projeto
ARQ. XXXXXXXXXXXXXX
CAU XXXXXXXXXXXX

02
Total

Arquivo	Desenho	Escala	Data
CALU_PLAY_R02.DWG	MAIAURA	Indicada	28/10/2022

DATA DE PLOTAGEM: 09/março/2022 ********** PENA DE PLOTAGEM: Pena Padrão SESC-SC - Reforma.ctb
ARQUIVO: X:\01_PROJETOS\06_UO_Laguna\Playground\CALU_Play_R02.dwg

TAMANHO DA PRANCHA:(700mm x 500mm)