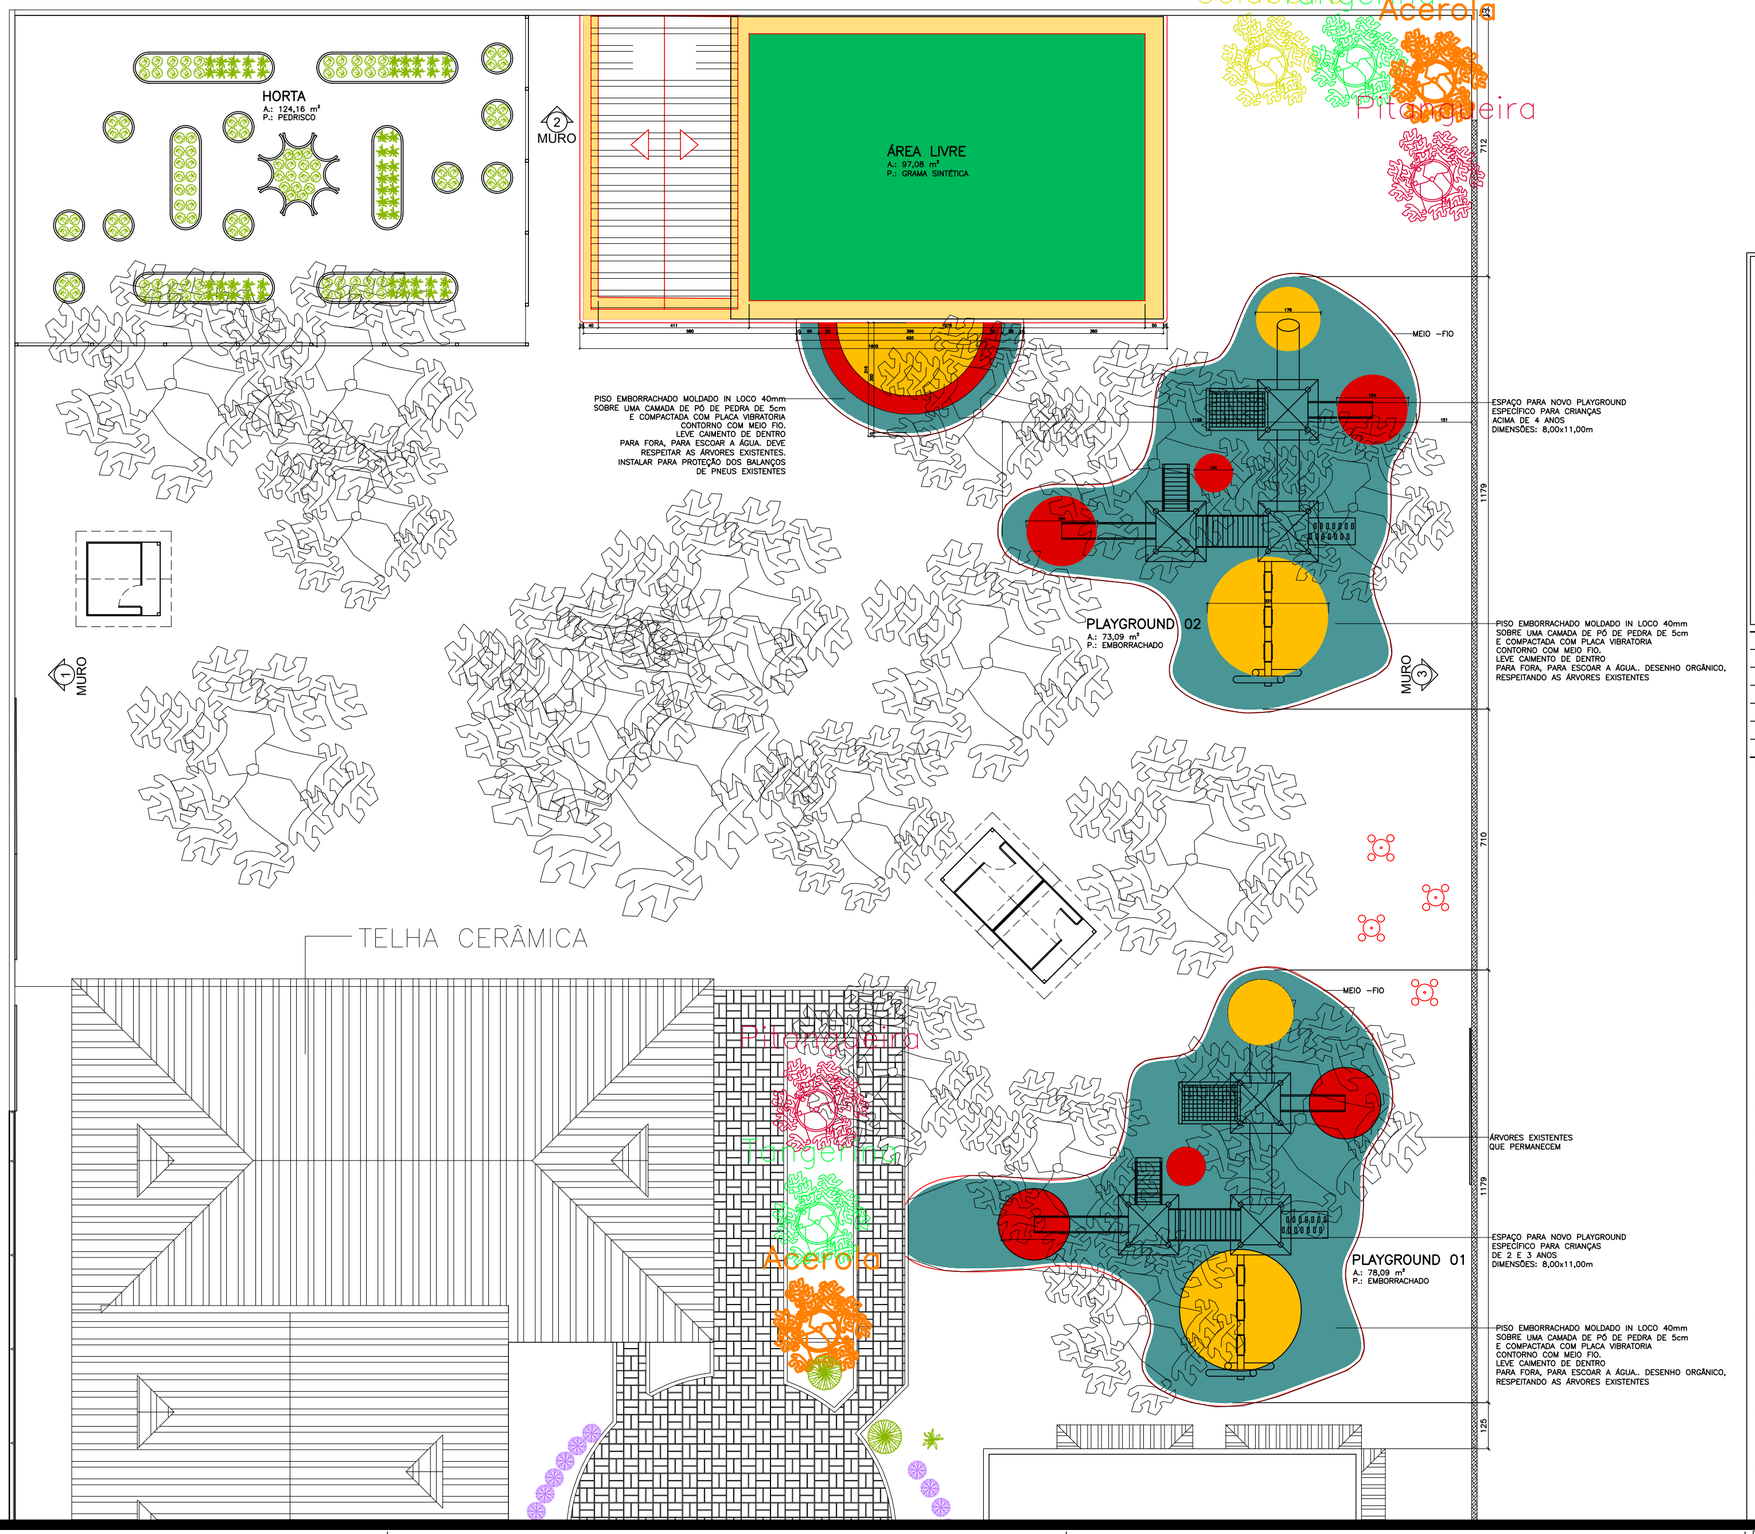


SERVIÇOS À ORÇAR:
1) PREPARO DA BASE:
REMOVER O PÓ DE PEDRA EXISTENTE;

COMPACTAR O SOLO ORIGINAL COM
PLACA VIBRATÓRIA PELO MENOS 2 PASSADAS;

FORNECER E INSTALAR MEIO–FIO NO PERÍMETRO
DO PISO, CONFORME PROJETO;

FORNECER E INSTALAR UMA CAMADA DE PÓ DE
PEDRA DE 5cm E COMPACTAR COM PLACA VIBRATÓRIA.

2) FORNECER E INSTALAR PISO EMBORRACHADO
MOLDADO IN LOCO 40mm COLORIDO.

CARIMBO

REVISÕES

Nº	DATA	DESCRIÇÃO	ASSINATURA
		"AS BUILT"	

SERVICO SOCIAL DO COMÉRCIO
DEPARTAMENTO REGIONAL
SANTA CATARINA
Rua Felipe Schmidt, 785 – Centro – Florianópolis
CEP 88.010.002 – Fone/Fax: (48) 3251–4800
sesc–sc@sesc–sc.com.br

Projeto
ARQUITETÔNICO

Local EDUCAÇÃO INFANTIL SESC TIJUCAS
End.: Rua do Governo, 735, esquina com Rua Antônio Bayer – Tijucas–SC– Tel.: (048) 3263 6963

Obra REFORMA PLAYGORUND

Conteudo PISO EMBORRACHADO

Proprietário: SERVIÇO SOCIAL DO COMÉRCIO
Resp. técnico
Carimbo e Assinatura
Carimbo e Assinatura

Autor do Projeto
ARQ. MAIAURA MEURER REICHERT
CAU A50317–7
Assinatura

Co–Autor do Projeto
ARQ. XXXXXXXXXXXXXX
CAU XXXXXXXXXXXX

Prancha nº 01
02 *Total*

Arquivo	*Desenho*	*Escala*	*Data*
TIJUCAS ESCOLA VERDE.DWG	MAIAURA	Indicada	SET/2022

DATA DE PLOTAGEM: 03/junho/2022 ********** PENA DE PLOTAGEM: Portas DR (color).ctb
ARQUIVO: X:\01_PROJETOS\32_SL_Tijucas\Playground Tijucas\PLAY 2022\Tijucas ESCOLA VERDE.dwg

TAMANHO DA PRANCHA:(700mm x 449mm)