
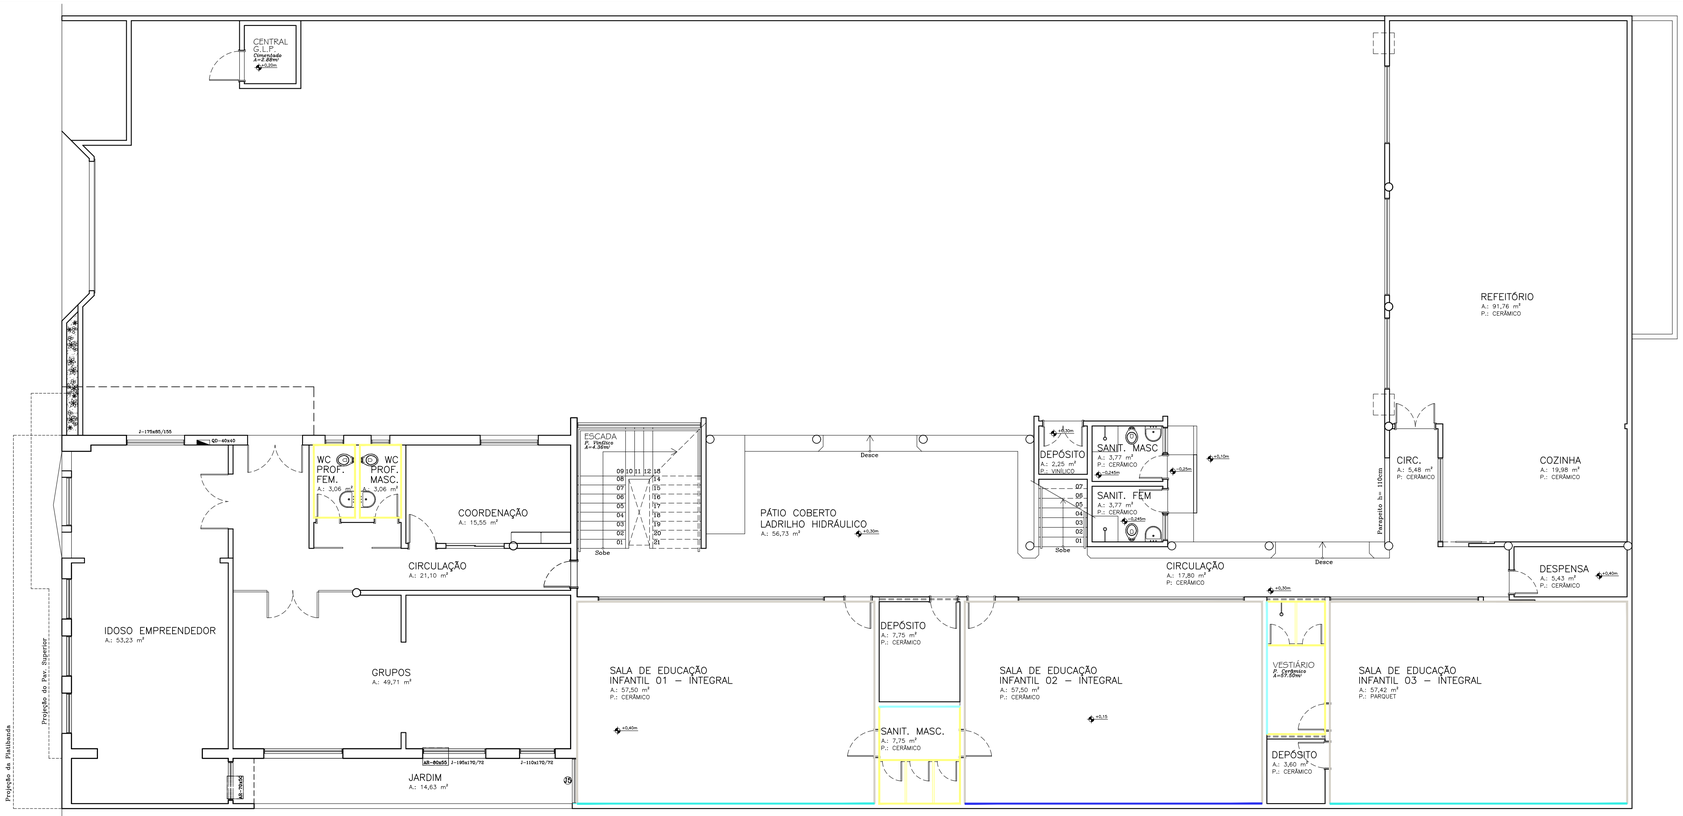


PLANTA BAIXA TÉRREO

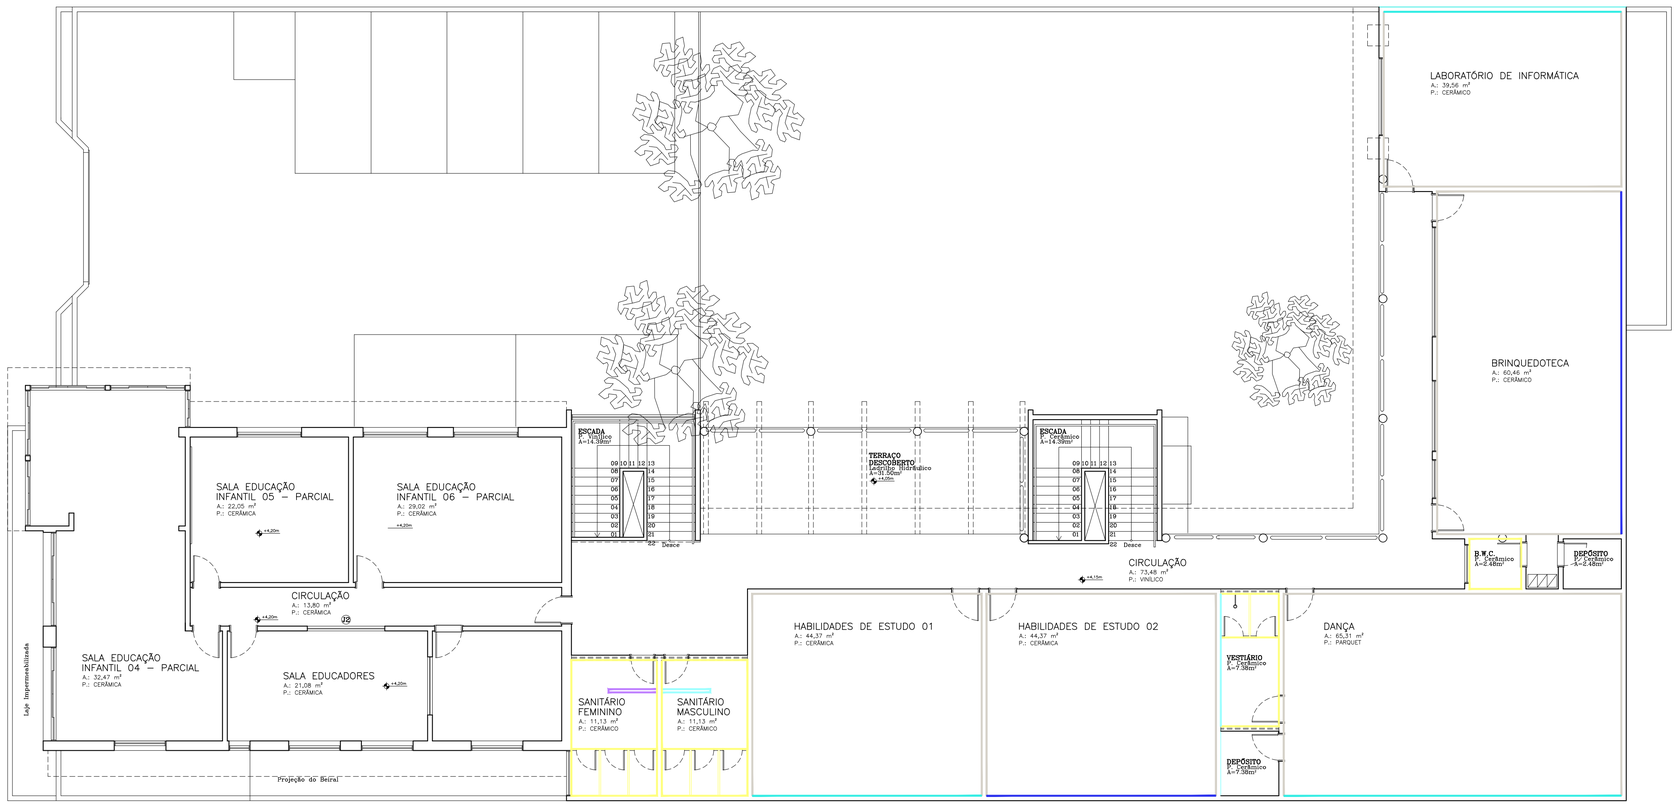

PLANTA 01 PAVIMENTO

LEGENDA

	TINTA EPOXI BRANCA
	TINTA EPOXI BOMBONIERE
	TINTA EPOXI NINHO REFRESCANTE
	TINTA ACRILICA CINZA DE GRIFE
	TINTA ACRILICA RIO SERRANO
	TINTA ACRILICA PLANETA AZUL

NOTAS:

- TODAS AS COTAS INDICADAS ESTÃO EM CENTIMETROS
- CONFERIR TODAS AS MEDIDAS NO LOCAL DA OBRA
- AS ESPECIFICAÇÕES TÉCNICAS SÃO PARTE INTEGRANTE DESTE PROJETO
- COTAS PREVALECEM SOBRE O DESENHO

CARIMBO

REVISÕES

Nº	DATA	DESCRIÇÃO	ASSINATURA
01	14/02/2022	CORREÇÃO TIPO DE FORRO CIRCULAÇÃO AO LADO MULTIMAKER/REFEITÓRIO	DANIELLE

SERVIÇO SOCIAL DO COMÉRCIO
DEPARTAMENTO REGIONAL
SANTA CATARINA

Rua Felipe Schmidt, 785 – Centro – Florianópolis
CEP 88.010.002 – Fone/Fax: (48) 3251-4800
sesc-ro@sesc-sc.com.br

Projeto
DETALHAMENTO

Local
CENTRO DE ATIVIDADES SESC ESTREITO
End.: R. Santos Saraiva, 289 – Estreito, Florianópolis – SC, 88070-100

Obra
EDUCAÇÃO INFANTIL SESC ESTREITO

Conteúdo
PINTURA

Proprietário: SERVIÇO SOCIAL DO COMÉRCIO — Resp. técnico

Conteúdo Complementar — Conteúdo Complementar

Autor de Projeto
ARQ. LUANA BATALHA BISOTTO
CAU A70007-0 – SESC/DR-SC/GIN

Assinatura

Prancha nº
01
04
Total

Arquivo	Desenho	Escala	Data
CAE REFORMA EI.DWG	Arq. Luana	INDICADAS	julho/2022

DATA DE PLOTAGEM: 28 junho 2022 ********** PENA DE PLOTAGEM: Portas DR (color).ctb
ARQUIVO: X:\01_PROJETOS\06_UO_Estreito\Reforma Ed Infantil\CAE Reforma EI.dwg

TAMANHO DA PRANCHA:(1188mm x 840mm)