
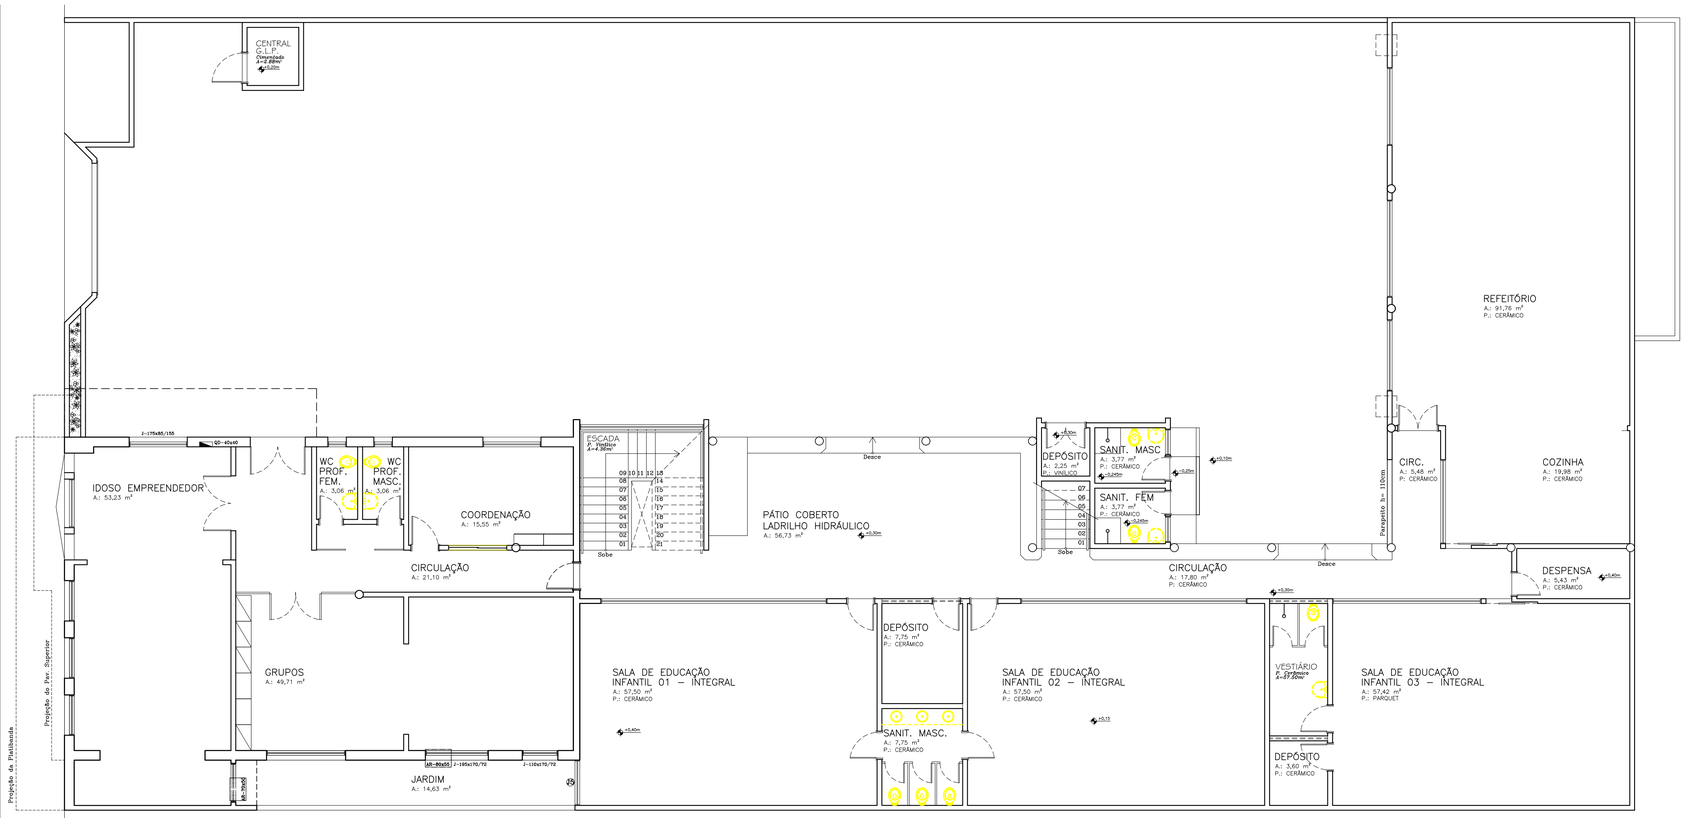



# PLANTA BAIXA TÉRREO

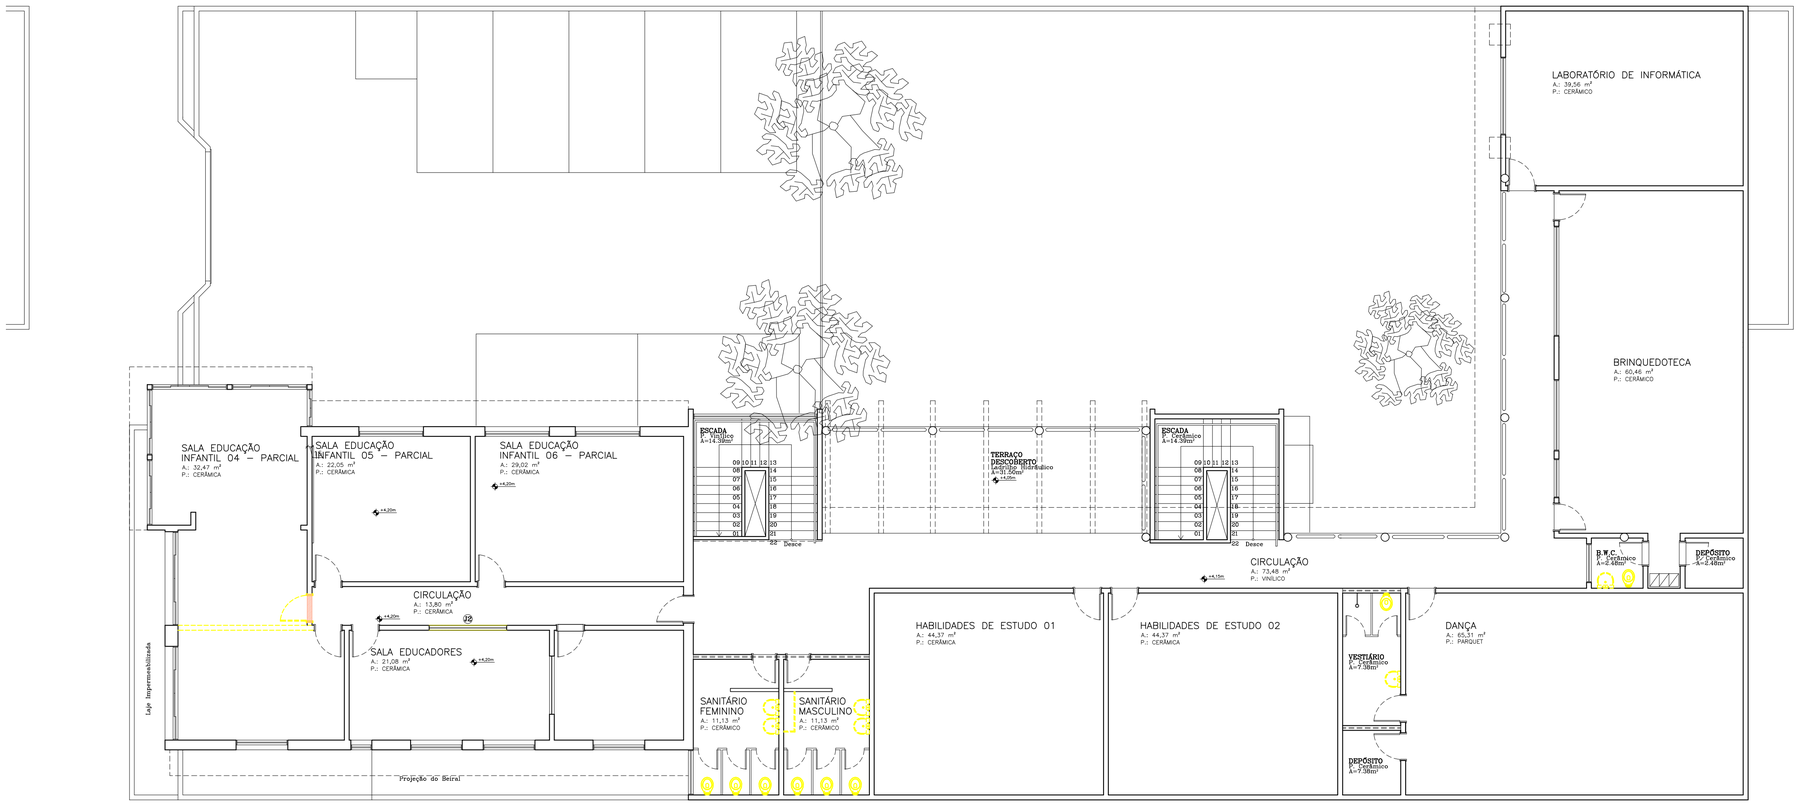


# PLANTA 01 PAVIMENTO

| LEGENDA | |
|---|---|
| | ALVENARIA A CONSTRUIR |
| | ALVENARIA A DEMOLIR |

NOTAS:

- TODAS AS COTAS INDICADAS ESTÃO EM CENTIMETROS
- CONFERIR TODAS AS MEDIDAS NO LOCAL DA OBRA
- AS ESPECIFICAÇÕES TECNICAS SÃO PARTE INTEGRANTE DESTE PROJETO
- COTAS PREVALECEM SOBRE O DESENHO

CARIMBO

| REVISÕES | | | |
|---|---|---|---|
| Nº | DATA | DESCRIÇÃO | ASSINATURA |
| 01 | 14/02/2022 | CORREÇÃO TIPO DE FORRO CIRCULAÇÃO AO LADO MULTIMAKER/REFEITÓRIO | DANIELLE |


SERVIÇO SOCIAL DO COMÉRCIO
DEPARTAMENTO REGIONAL
SANTA CATARINA
Rua Felipe Schmidt, 785 – Centro – Florianópolis
CEP 88.010.002 – Fone/Fax: (48) 3251-4800
sesc-sc@sesc-sc.com.br


Projeto

**DETALHAMENTO**

Local: CENTRO DE ATIVIDADES SESC ESTREITO

End.: R. Santos Saraiva, 289 – Estreito, Florianópolis – SC, 88070-100

Obra: EDUCAÇÃO INFANTIL SESC ESTREITO

Conteúdo: DEMOLIR CONSTRUIR

Proprietário: SERVIÇO SOCIAL DO COMÉRCIO — Resp. técnico

Autor de Projeto: ARQ. LUANA BATALHA BISOTTO
CAU A70007-0 – SESC/DR-SC/GIN

Assinatura

Prancha nº: **02**

04 Total

| Arquivo | Desenho | Escala | Data |
|---|---|---|---|
| CAE REFORMA EI.DWG | Arq. Luana | INDICADAS | julho/2022 |

DATA DE PLOTAGEM: 28 junho 2022 ********** PENA DE PLOTAGEM: Portas DR (color).ctb
ARQUIVO: X:\01_PROJETOS\05_UO_Estreito\Reforma Ed Infantil\CAE Reforma EI.dwg

TAMANHO DA PRANCHA:(1188mm x 840mm)